PARTICOLARE INSTALLAZIONE FAN-COIL A SOFFITTO 1:50

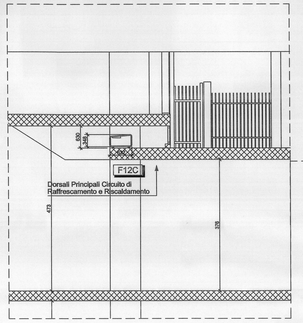

LEGENDA

TUBAZIONI MANDATA E RITORNO CIRCUITO DI RAFFRESCAMENTO REALIZZATE IN FERRO NERO TIPO MANNESMANN S.S. E COIBENTATE CON ISOLANTE A CELLULE CHIUSE SECONDO L10/91 (Idoneo per Acqua Refrigerata)

TUBAZIONI MANDATA E RITORNO CIRCUITO DI RISCALDAMENTO REALIZZATE IN FERRO NERO TIPO MANNESMANN S.S. E COIBENTATE CON ISOLANTE A CELLULE CHIUSE SECONDO L10/91 (Idoneo per Acqua Calda)

COLLETTORE DI DISTRIBUZIONE CORREDATO DA VALVOLA A TRE VIE COMPLETA DI SERVOCOMANDO (24V) PREDISPOSTA PER COMANDO DA TERMOSTATO/REGOLATORE AMBIENTE

TUBAZIONI MANDATA E RITORNO CIRCUITO RADIATORI REALIZZATE IN RAME RICOTTO PREISOLATE CON ISOLANTE A CELLULE CHIUSE SPESS. >6mm CORRENTI SOTTO PAVIMENTO (Coibentazione secondo L10/91)

VALVOLE DI INTERCETTAZIONE A SFERA

COLONNE MONTANTI REALIZZATE IN FERRO NERO TIPO MANNESMANN S.S. E COIBETATE ESTERNAMENTE CON ISOLANTE A CELLULE CHIUSE CIRCUITI DI RISC./RAFFRESC. (Spostamento Dal Controsoffitto a Sottopavimento)

RADIATORE A PIASTRE IN ALLUMINIO AD ALTO POTERE RADIANTE PREVERNICIATI (COLORE A SCELTA DELLA D.L.)

VENTILCONVETTORE A 4 TUBI E 2 BATTERIE PROVVISTO DI CARTER METALLICO, CON A BORDO VALVOLA A TRE VIE DI MISCELAZIONE, PANNELLO DI COMANDO CON SELETTORE VELOCITA' E TERMOSTATO AMBIENTE Mod."Micropro" - (MARCA "GALLETTI" - Mod. ESTRO)
(N.B.Prevedere Valvole di Intercettazione a sfera -n°2+2)

Dati Elettrici:

Modello	Pot. estiva	Por.H2O estiva	Pot. invernale	Por.H2O invernale	Corrente max assorbita	Potenza Max	Tens.Alim.
FC - 1	1,13 Kw	194 l/h (Ø/acco Ø1/2")	1,89 Kw	166 l/h (Ø/acco Ø1/2")	0,16A	37W	230V 1F 50Hz
FC - 4	2,02 Kw	347 l/h (Ø/acco Ø3/4")	2,30 Kw	202 l/h (Ø/acco Ø1/2")	0,21A	46W	230V 1F 50Hz
FC - 5	2,38 Kw	409 l/h (Ø/acco Ø3/4")	3,27 Kw	287 l/h (Ø/acco Ø1/2")	0,27A	62W	230V 1F 50Hz
FC - 10	6,71 Kw	1.154 l/h (Ø/acco Ø1")	7,91 Kw	680 l/h (Ø/acco Ø1")	0,80A	182W	230V 1F 50Hz

VENTILCONVETTORE AD INCASSO ORIZZONTALE A 4 TUBI E 2 BATTERIE PRIVO DI CARTER METALLICO, CON A BORDO VALVOLA A TRE VIE DI MISCELAZIONE, PANNELLO DI COMANDO CON SELETTORE VELOCITA' E TERMOSTATO AMBIENTE Mod."Micropro"-(MARCA "GALLETTI"-Mod. ESTRO)
(N.B.Prevedere Valvole di Intercettazione a sfera -n°2+2)

F12C	10,79 Kw	1.856 l/h (Ø/acco Ø1")	12,14 Kw	1.066 l/h (Ø/acco Ø1")	1,52A	310W	230V 1F 50Hz

Comando a parete con selettore di velocità, selettore stagionale e termostato.

N.B. IL PRESENTE ELABORATO E' VALIDO ESCLUSIVAMENTE PER GLI IMPIANTI, PER L'ARCHITETTONICO OCCORRE FARE RIFERIMENTO AI DISEGNI SPECIFICI EDILI

PROGETTISTA E DD.LL.

ROBERTO DAL DEGAN

ARCHITETTO

VIA MAGENTA, 36 - 10128 Torino - Tel. 011-535.500

COMMITTENTE:

Torino 2006

Organizing Commettee for the XX Olympic Games
Torino 2006
via Nizza 282/58 - 10126 Torino

TIPO di LAVORO:

Ristrutturazione per allestimento uffici del fabbricato sito in Torino, Via Bologna n.74

TAVOLA: PIANTA PIANO 1° INTERRATO-Parte "A"
Impianto di Riscaldamento / Raffrescamento

TAV. R-P-01/A

SCALA: 1:50

DATA: 12.02.2004

AGGIORNAMENTI: 01/2005

PROGETTISTA E DD.LL. IMPIANTI TERMO-MECCANICI

simtec
p r o g e t t a z i o n i

Progettazione, Consulenza, Direzione Lavori
Impianti tecnologici civili ed industriali

C.so ROSSELLI n°96 - 10129 TORINO - TEL.011/58.68.977 - 58.68.81
Fax 011/58.68.730
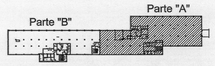
info@simtec.it