


2° - PIANO

1° - PIANO

PIANO - RIALZATO

SEMINTERRATO

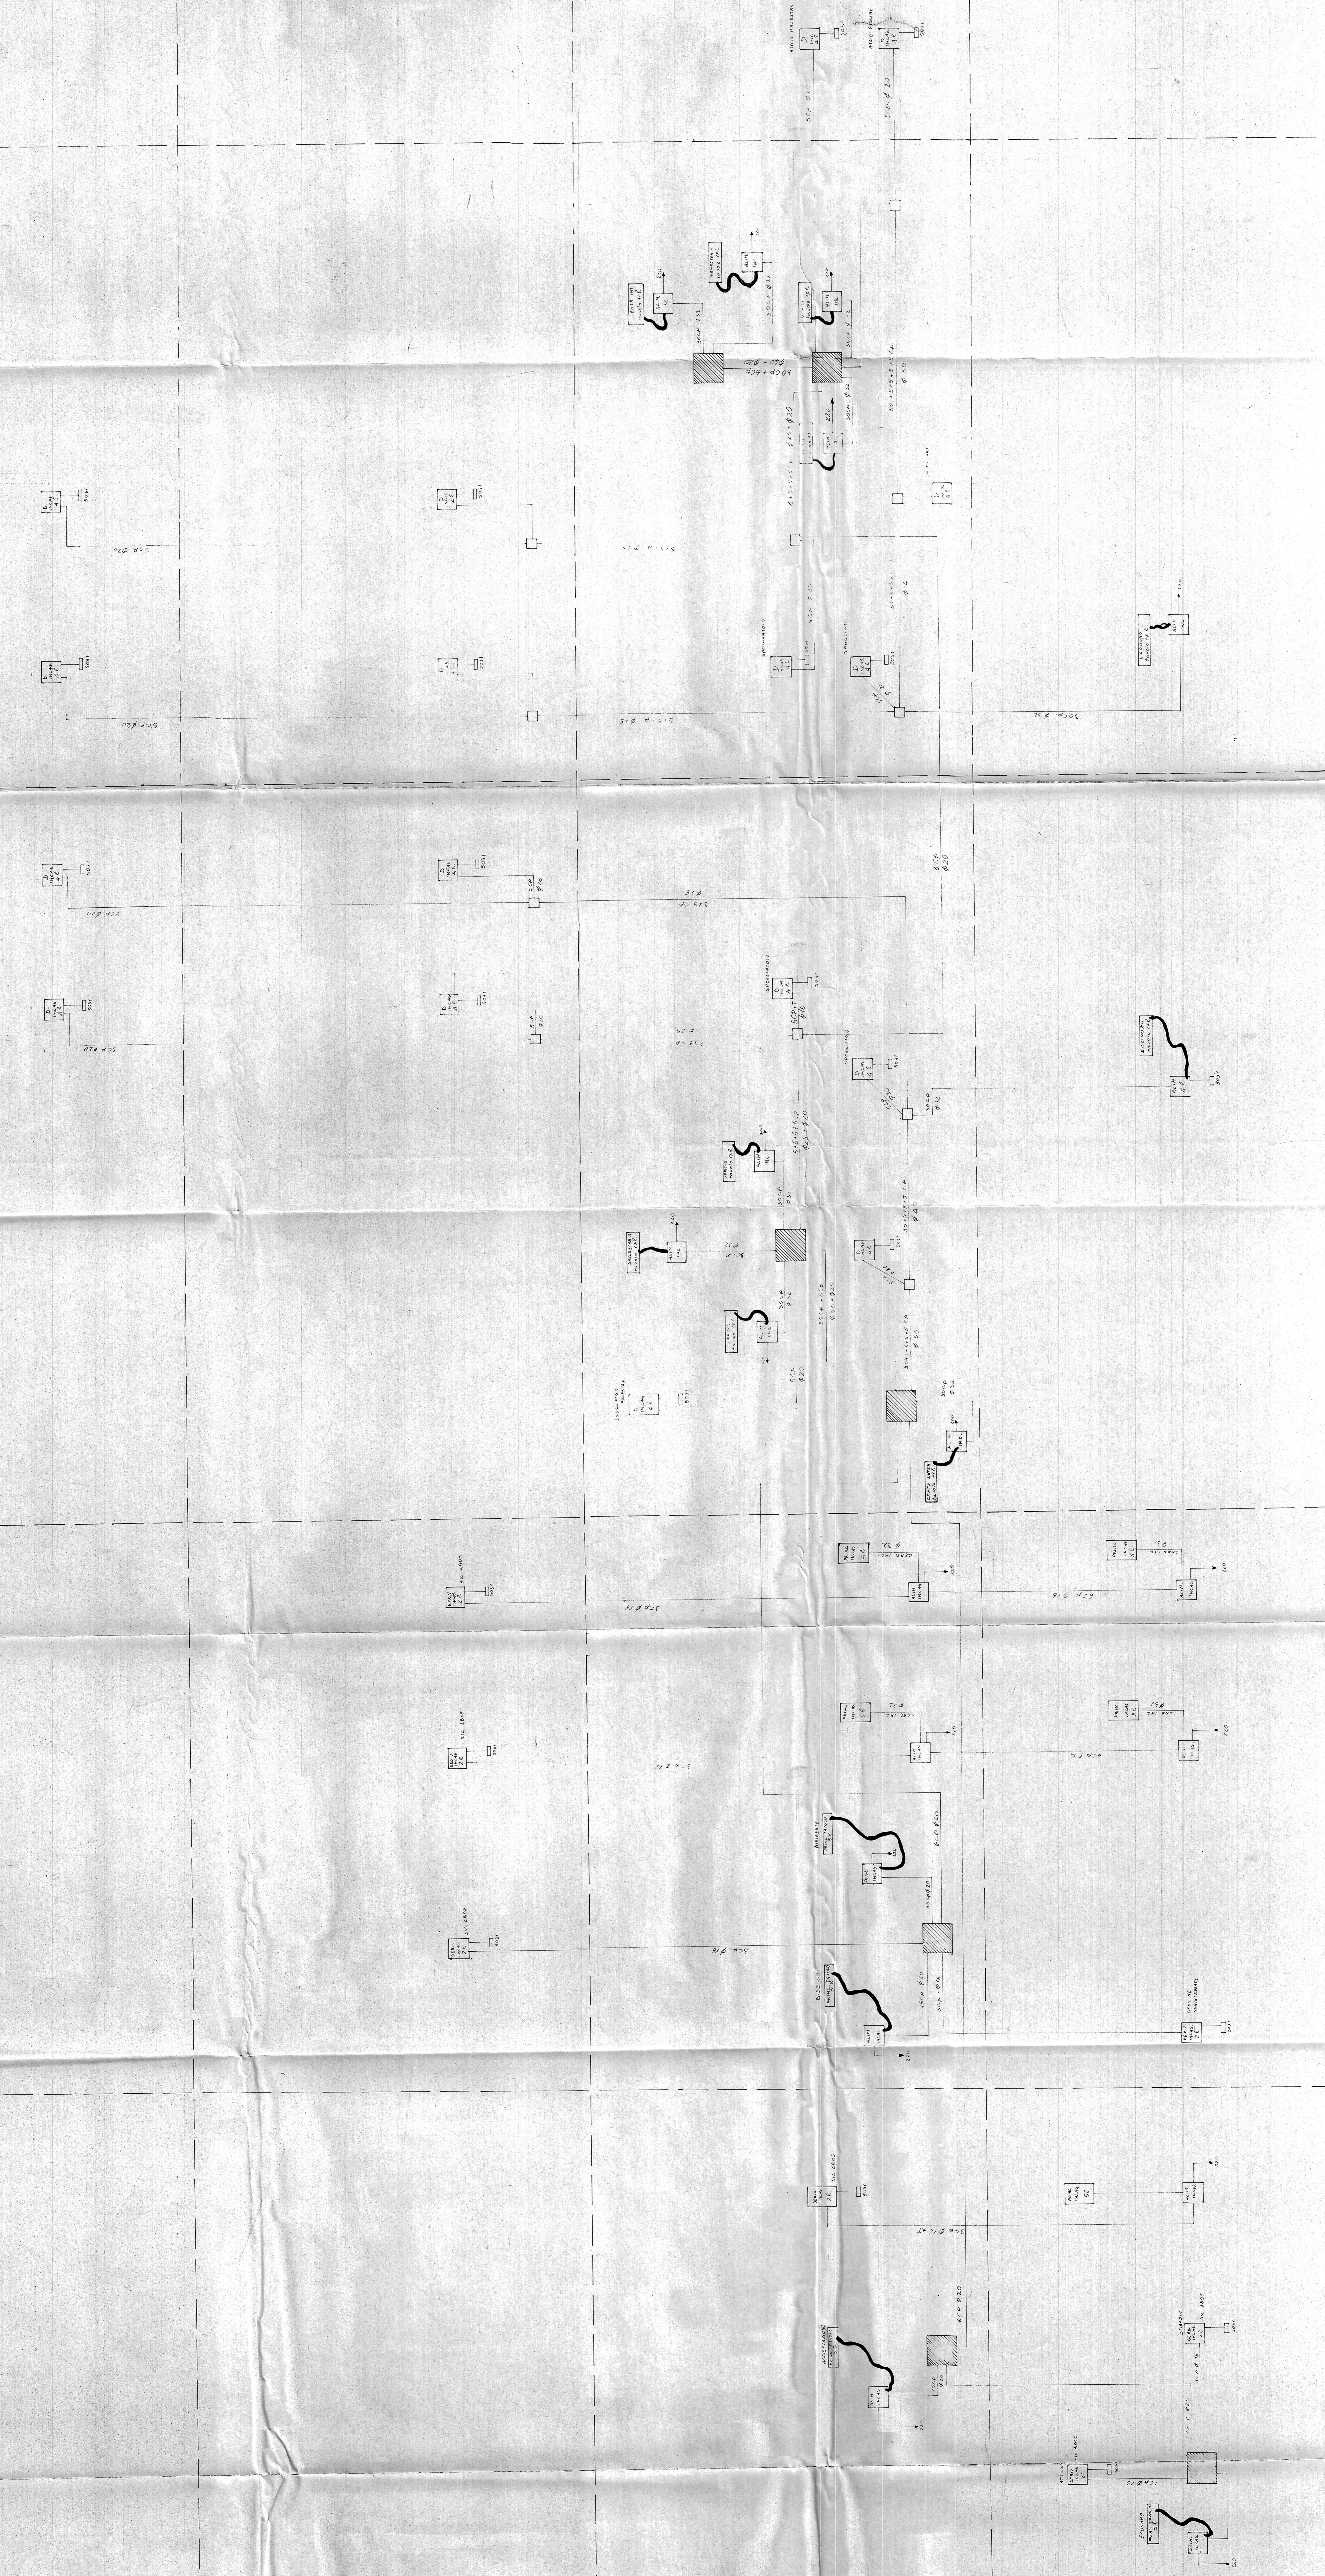

ASILO - NIDO

SCUOLA - MATERNA

SCUOLA - ELEMENTARE

SCUOLA - MEDIA

BLOCCO - IMPIANTI - SPORTIVI

IIE IMPIEGHI INGEGNERIA ARCHITETTURA PROGETTAZIONE		20094 GROSSETOLE VIA MENTORI 26 53038 (SI)	
PROGETTO 261 15.12.78		DATA 15.12.78	
E-43 - DISPOSIZIONE		PROGETTO 261	
IMPIANTO-INTERFONICO		DISSEGNO 2233	