
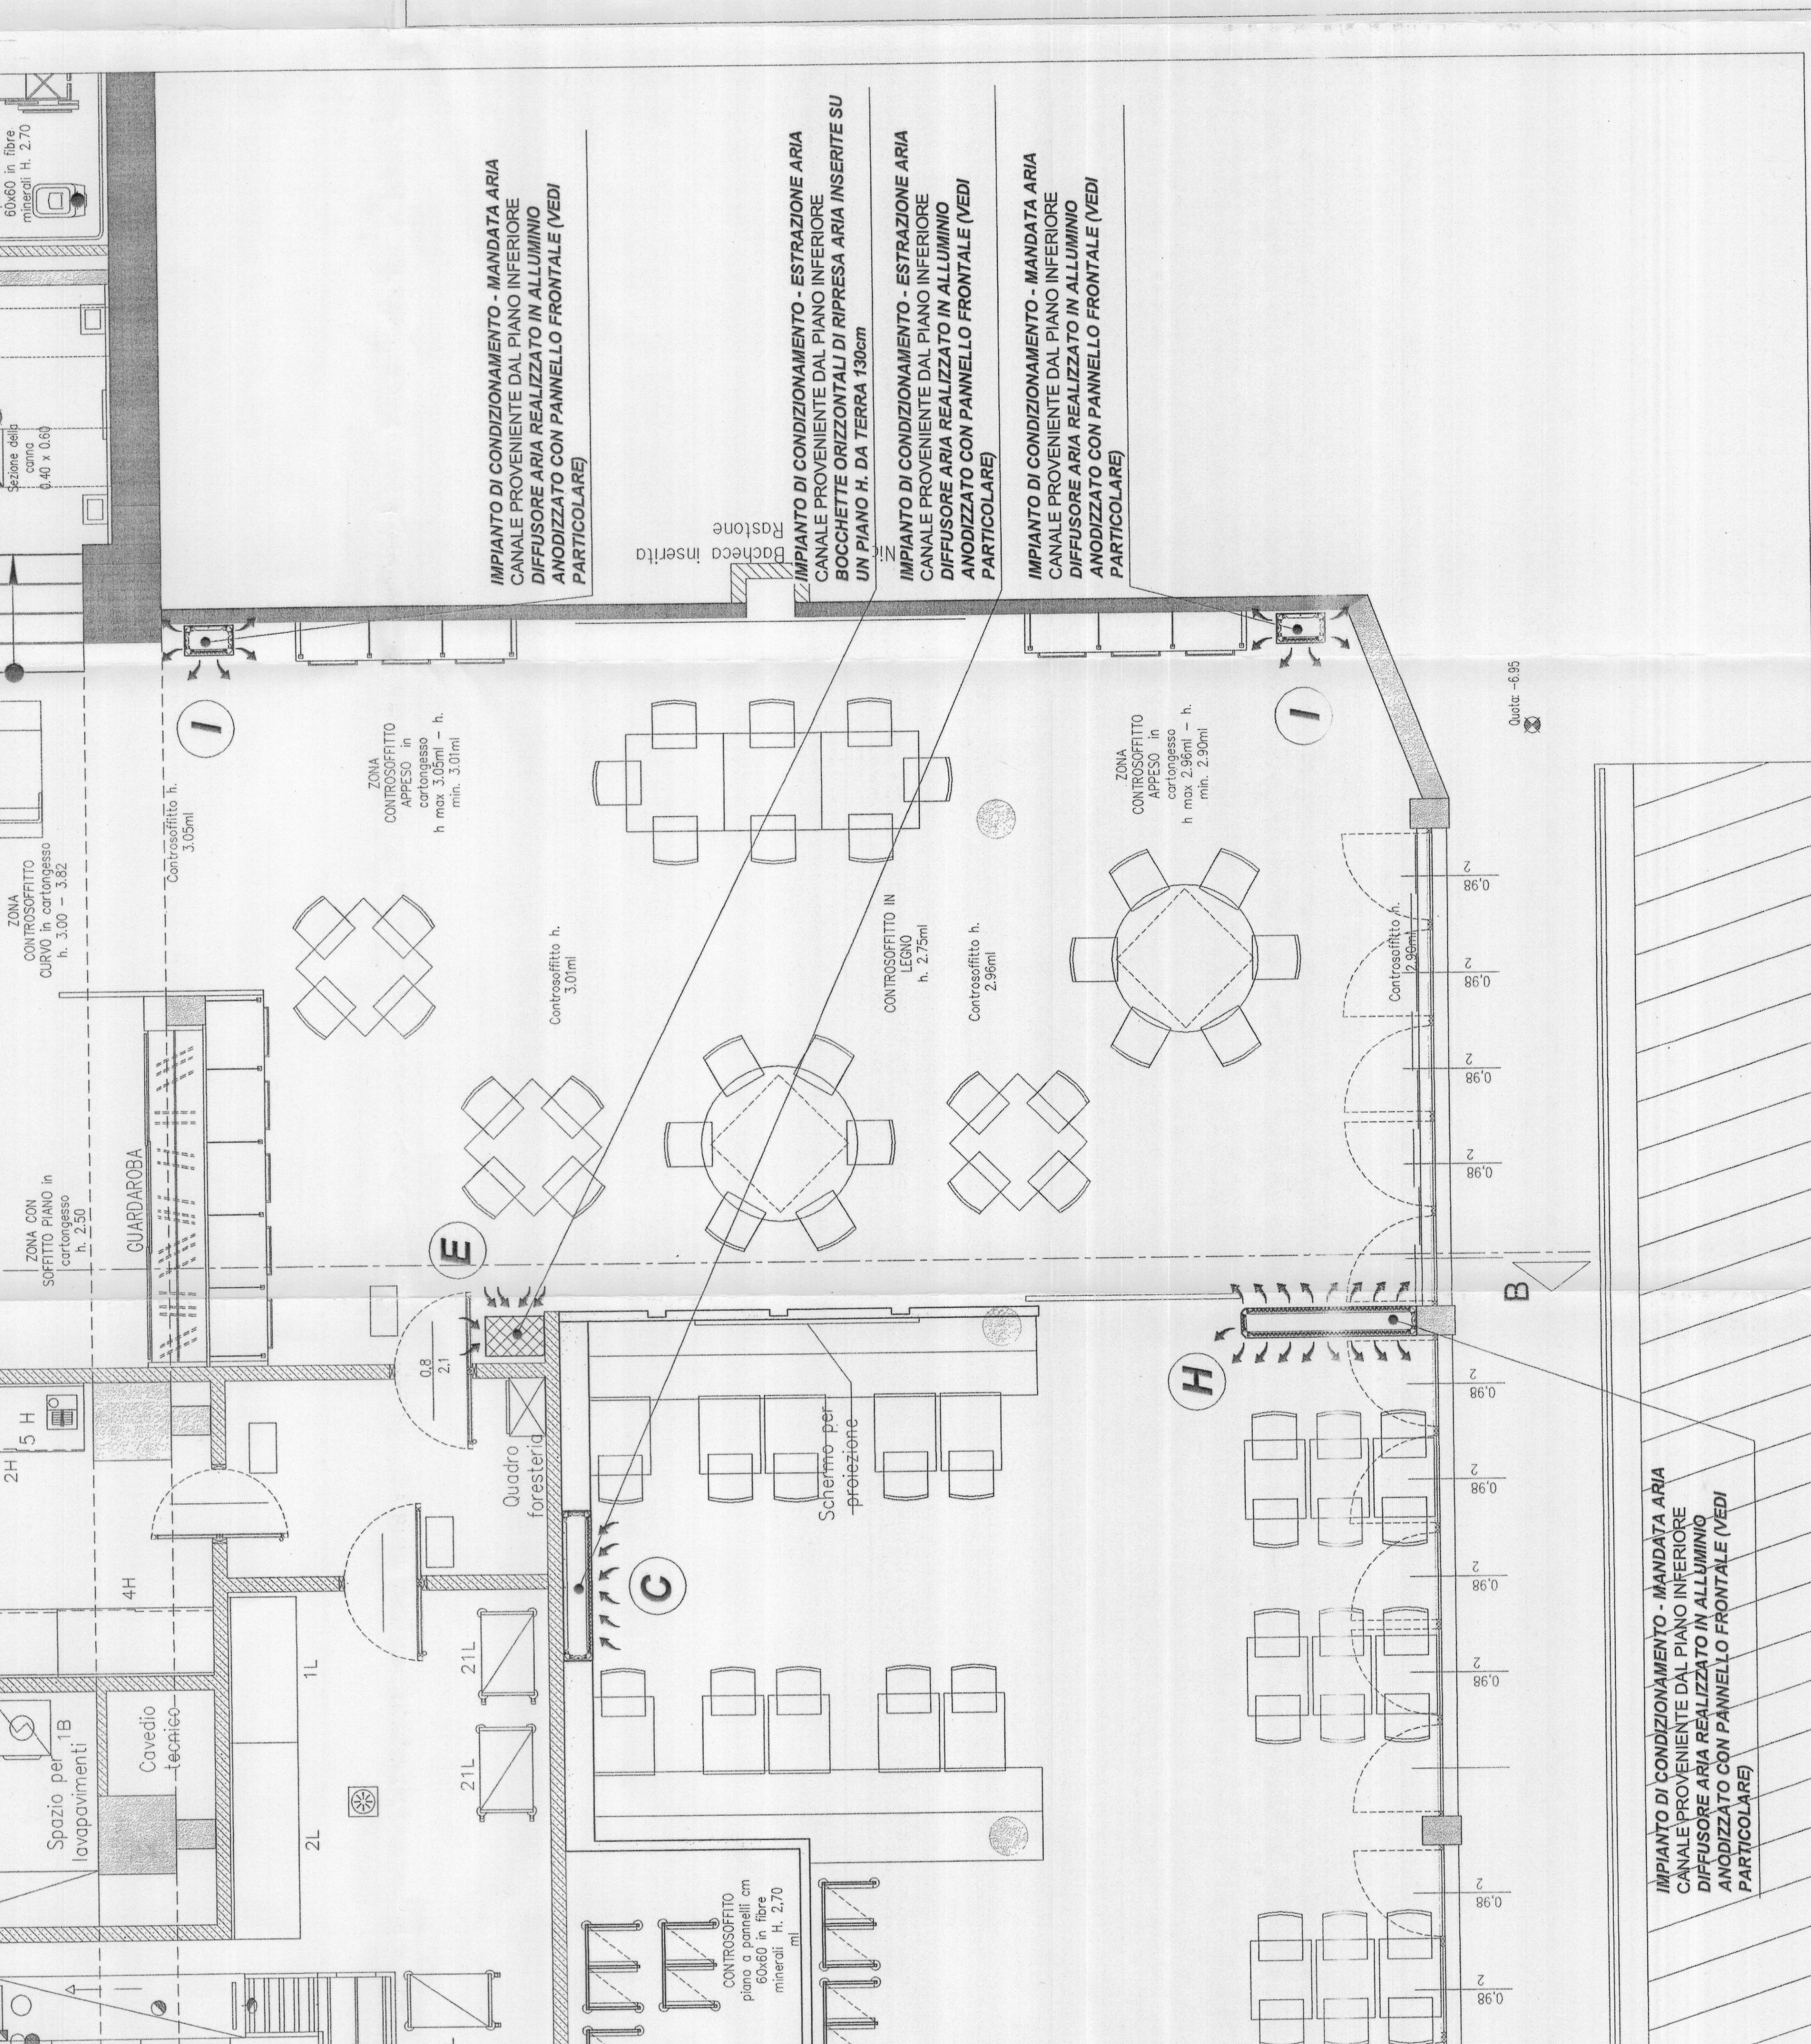
 


ELENCO COMQUELLI PIANO MENSA

RIPRESA		MANDATA	
(A)	QUANTITA' N°1	(F)	QUANTITA' N°1
(B)	QUANTITA' N°2	(G)	QUANTITA' N°2
(C)	QUANTITA' N°1	(H)	QUANTITA' N°4
(D)	QUANTITA' N°2	(I)	QUANTITA' N°2
(E)	QUANTITA' N°1		

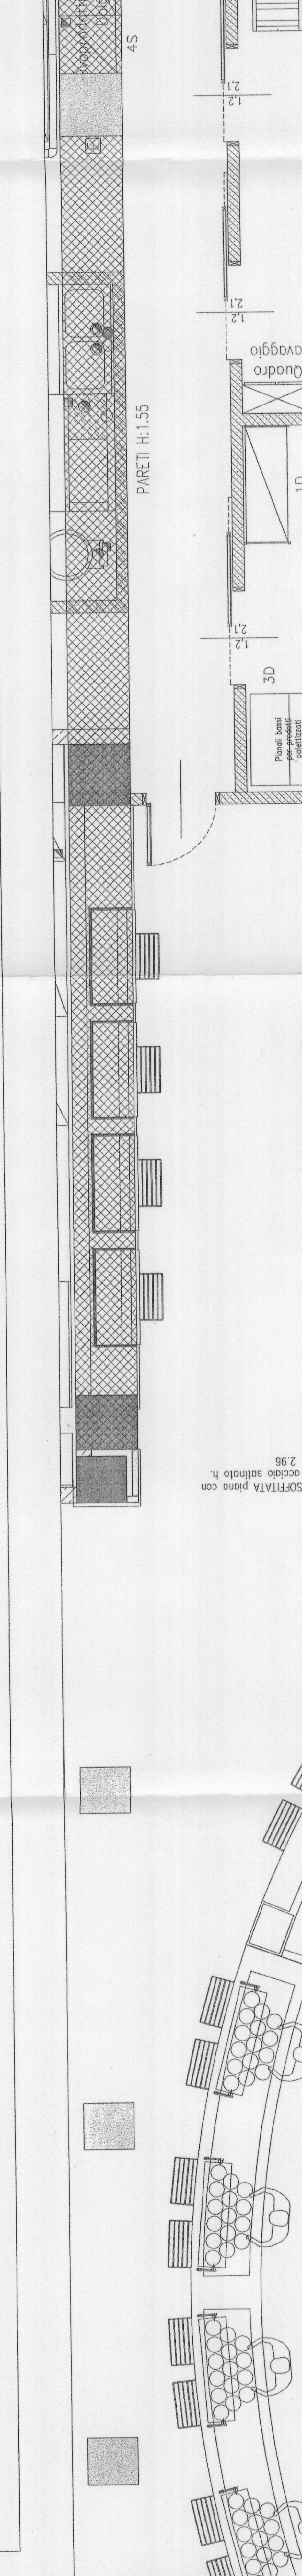

COMITANTE
Organizing Committee for the Torino 2006 Winter Games
 Torino 2006
 via Nizza 362/98 - 10126 Torino

PROGETTISTA EDILIZIA
ROBERTO DAL DEGAN
 ARCHITETTO
 VIA MAGENTA, 8 - 10128 TORINO - TEL. 011/538.980

TAVOLA: ELENCO DIFFUSORI ZONA CONSUMAZIONE
 Realizzazione ristorante aziendale

ACCOMPAGNAMENTI:
 SCALA: 1:50
 DATA: 26.11.2003

PROGETTISTA EDILIZIA IMPIANTI ELETTRICI
simtec
 PROGETTISTA EDILIZIA IMPIANTI ELETTRICI
 VIA M. S. ANTONIO, 11 - 10128 TORINO
 TEL. 011/538.977 - FAX 011/538.977
 E-MAIL: info@simtec.it - WWW.SIMTEC.IT

PROGETTISTA EDILIZIA IMPIANTI MECCANICI
DAIETTI ARCHITETTO
 VIA M. S. ANTONIO, 11 - 10128 TORINO
 TEL. 011/538.977 - FAX 011/538.977
 E-MAIL: daietti@dei.it - WWW.DEI.IT

LABORAZIONE IMPIANTI
FACTS
 Via S. Pietro, 10 - 10128 TORINO
 TEL. 011/538.8562 - FAX 011/538.8542