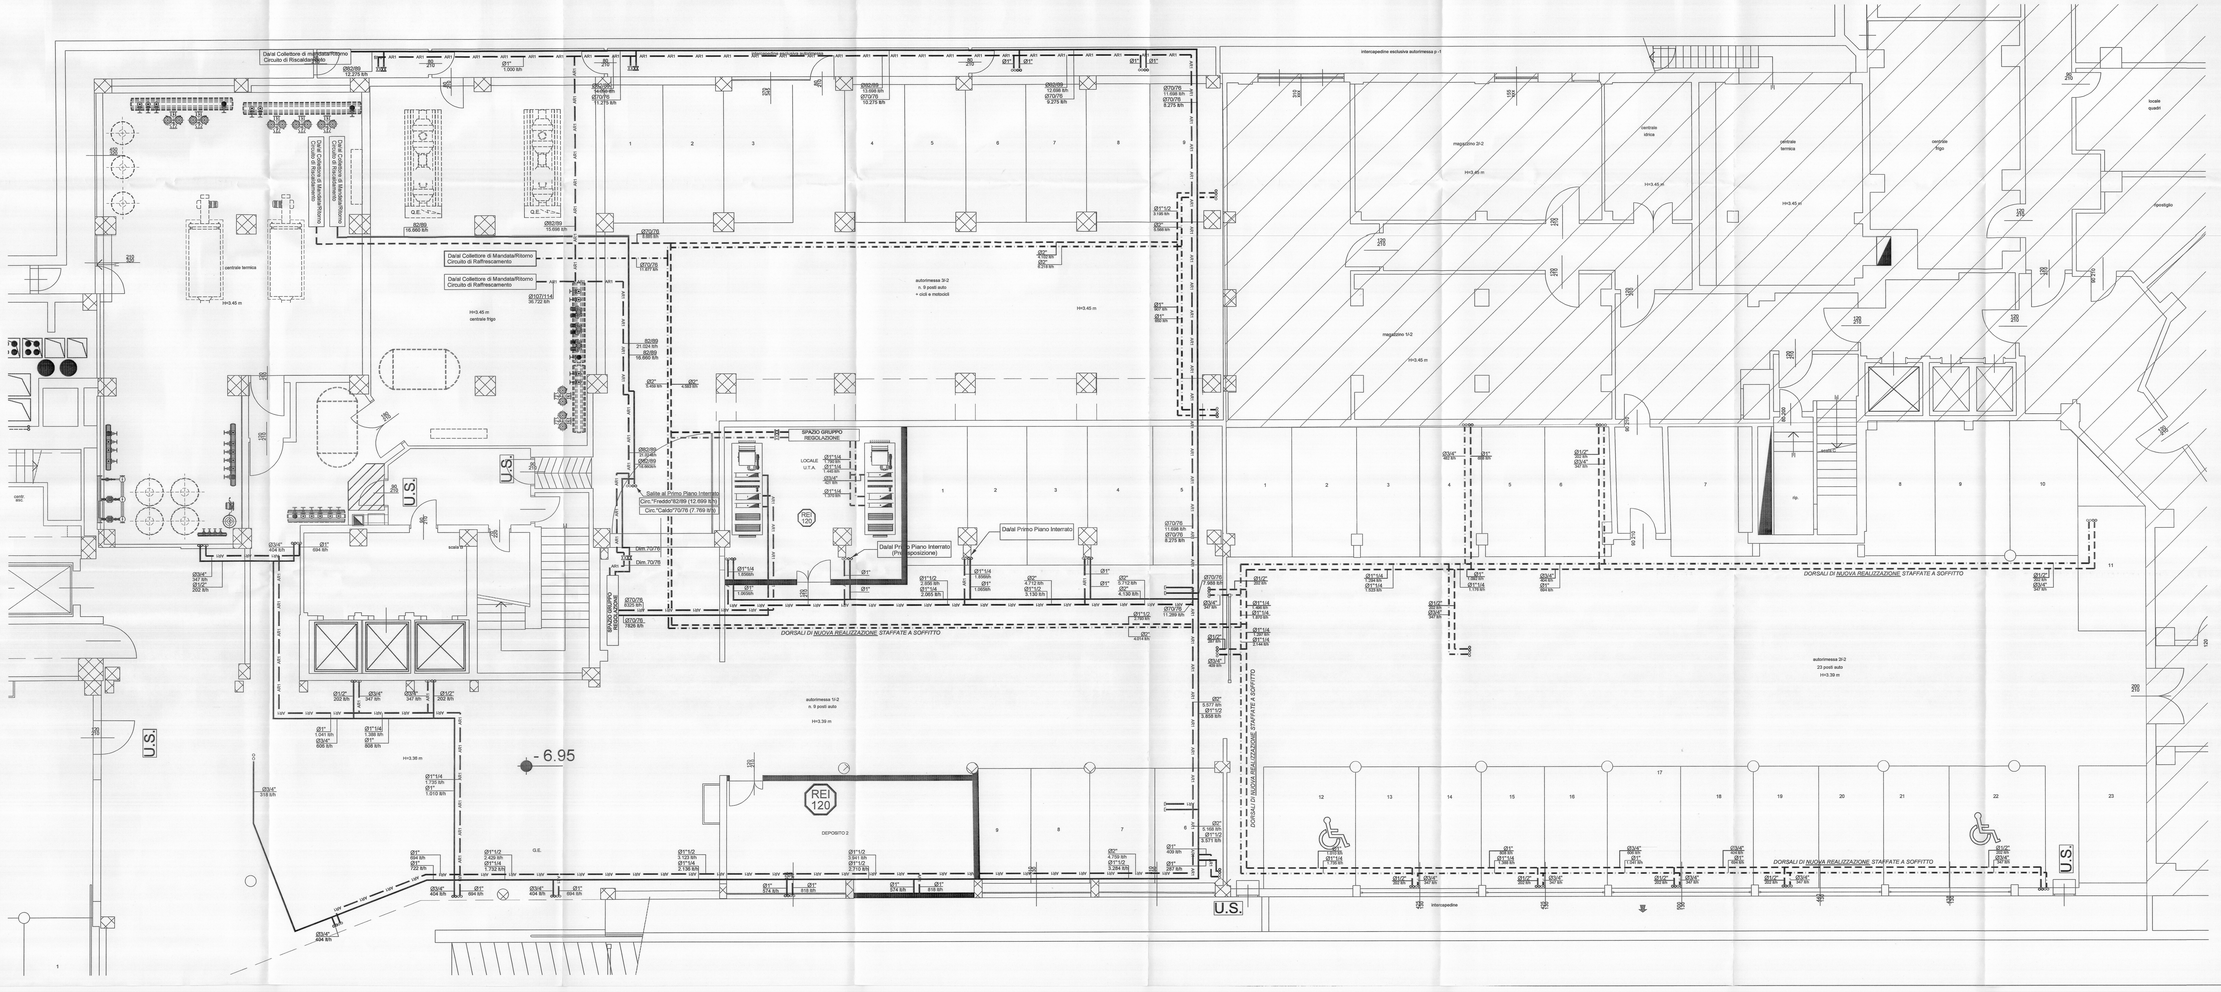
Dalla Colletore di mandata/ritorno Circuito di Riscaldamento
Dalla Colletore di mandata/ritorno Circuito di Raffrescamento