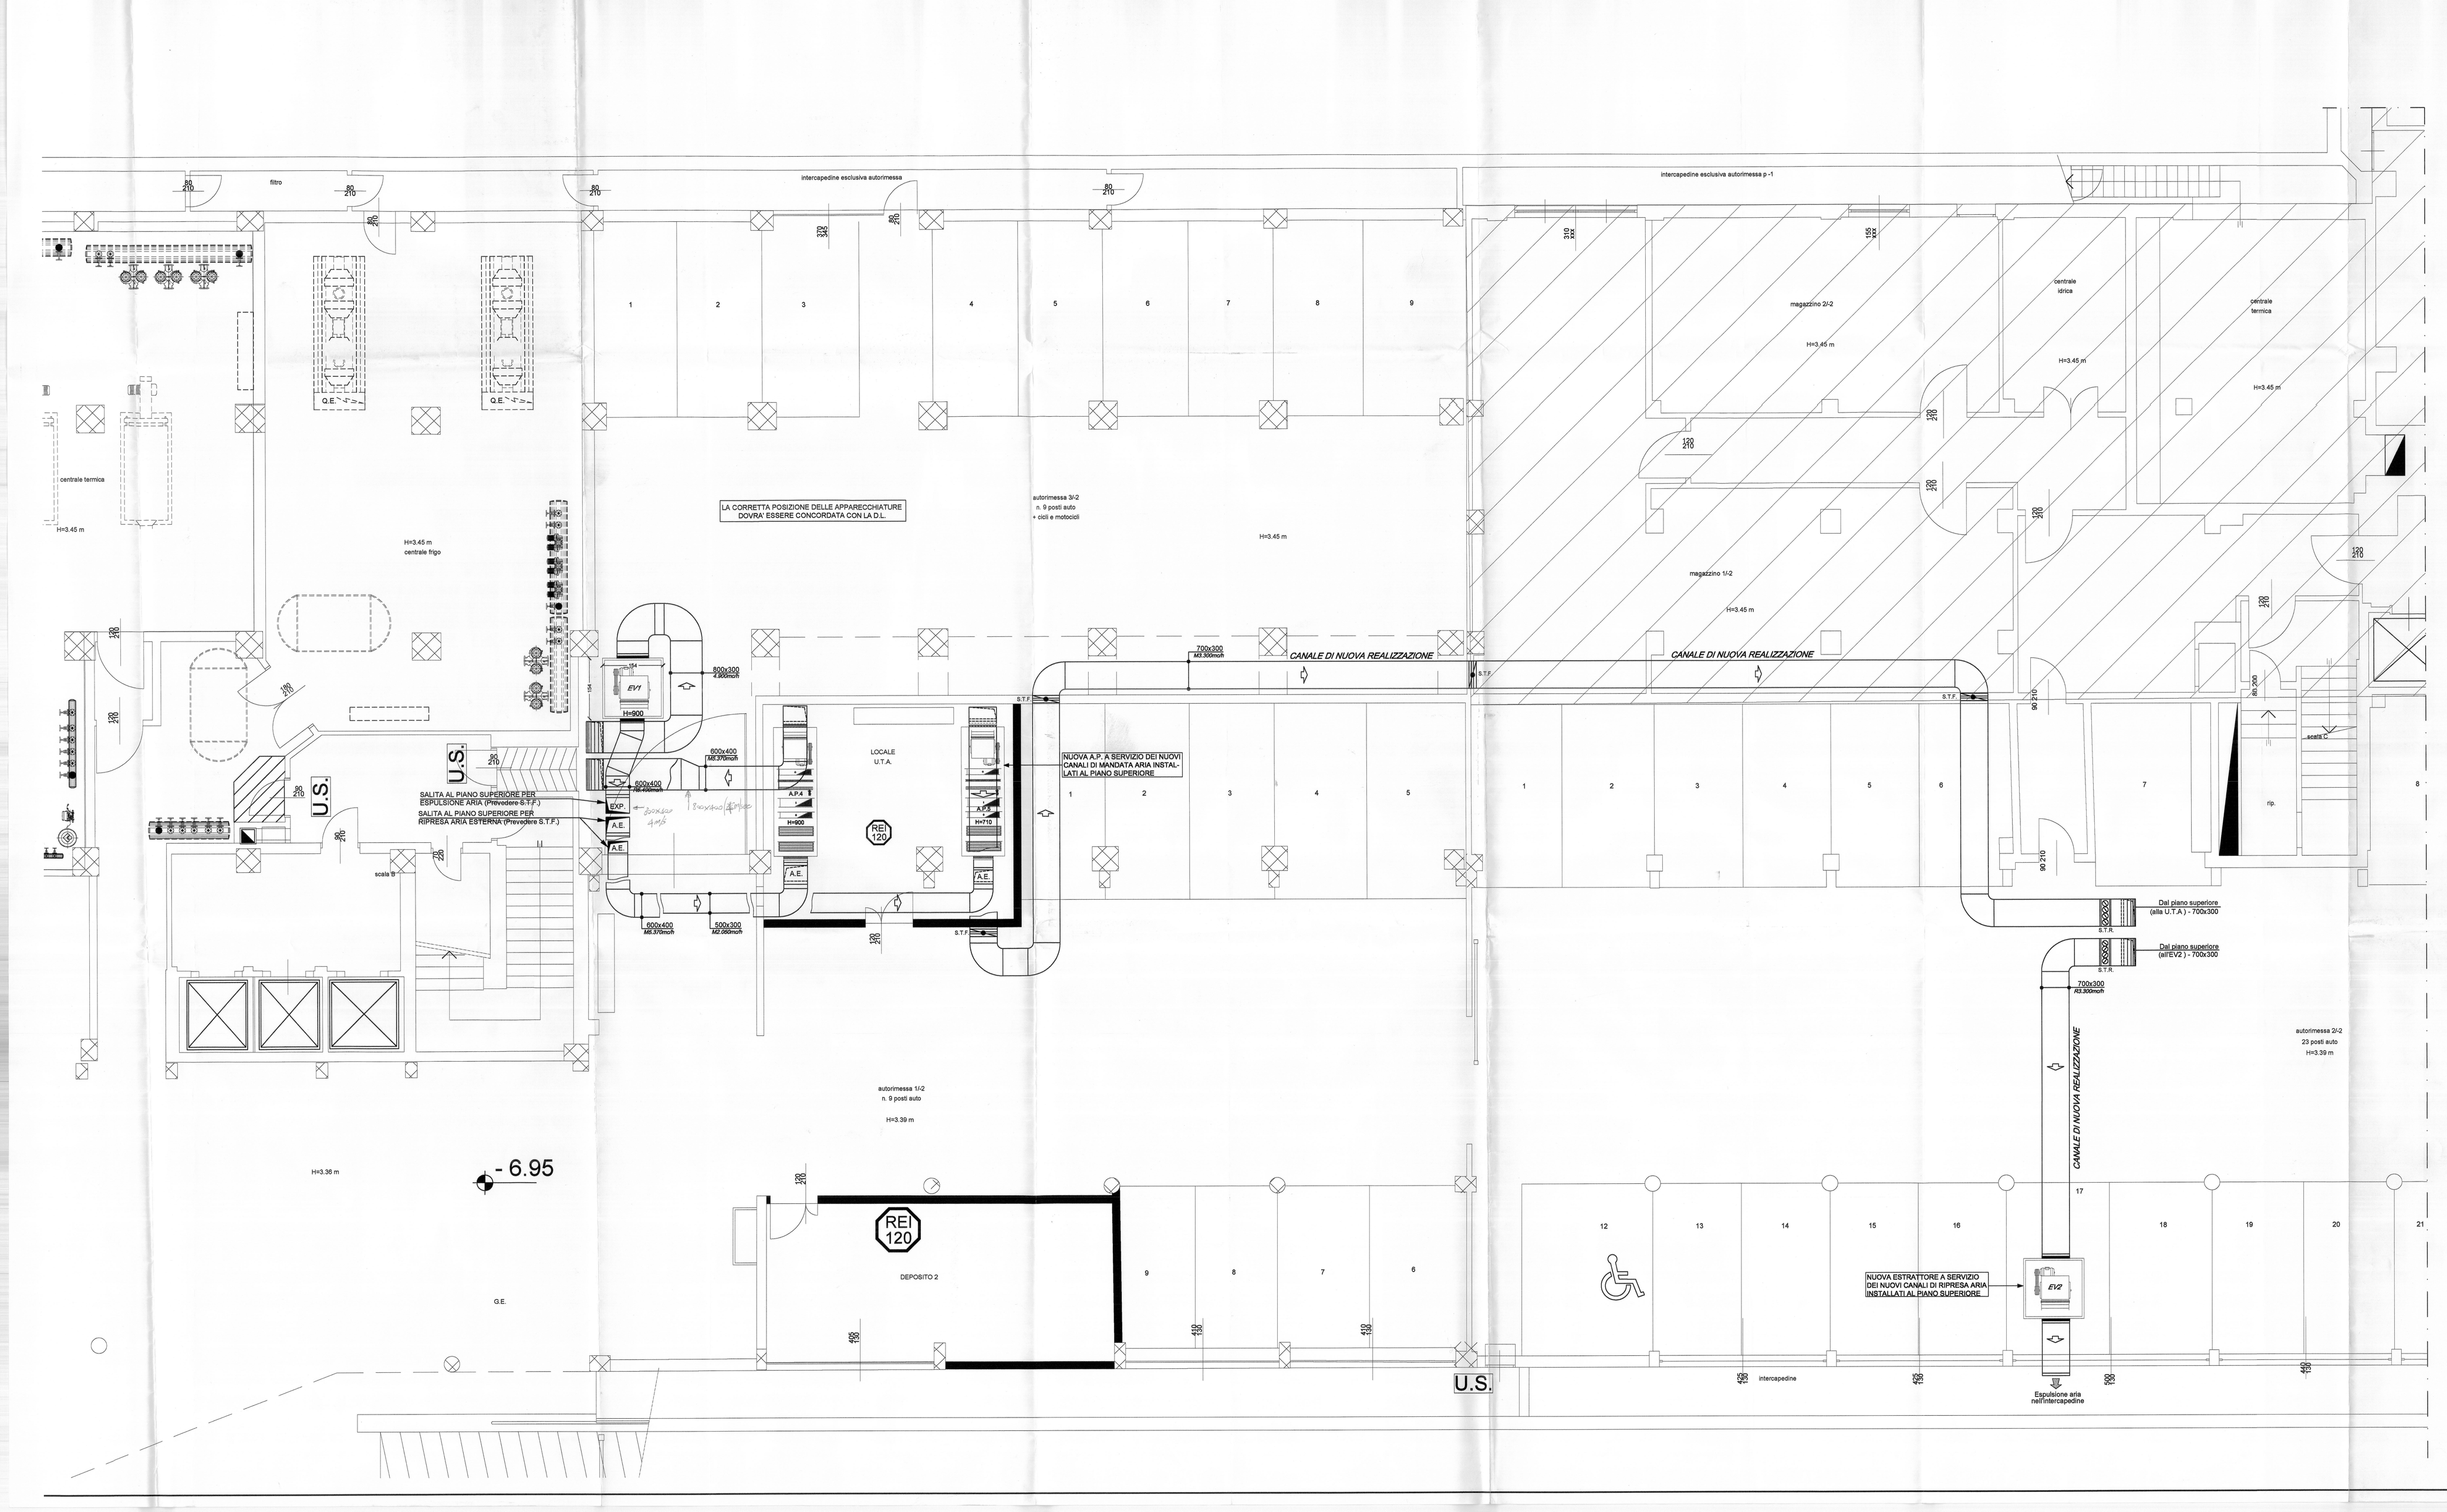

MANDATA 7 °C

RITORNO 12 °C

MANDATA 80 °C

RITORNO 70 °C

NOTE COSTRUTTIVE:

Costruzione: Doppio Pannello sp.45mm
Coibente: Poliuretano in Lastre

Portine di ispezione con contatto arresto ventilatori

Sulle batterie di post-riscaldo idi zona installare valvole miscelatrici a tre vie con valvole di intercettazione a sfera

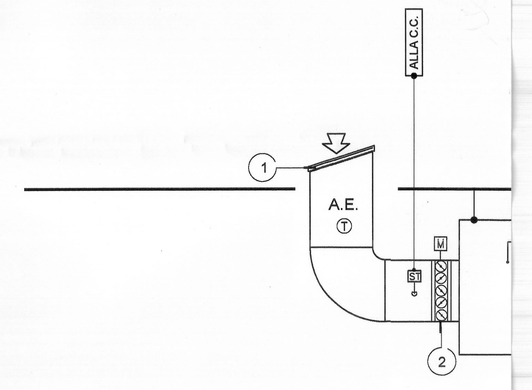

1	GRIGLIA ANTIVOLATILE
2	SERRANDA DI REGOLAZIONE MOTORIZZATA
3	FILTRI PIANI, A SETTO SINTETICO, CELLE FILTRANTI 46mm EFFICIENZA EU4
4	BATTERIA DI PRE-RISCALDAMENTO AD ACQUA: Realizzata in rame/alluminio-2 ranghi Fluido entrante 80°C/fluido uscente 70°C RESA TOTALE: 15,9 kW
5	BATTERIA DI RAFFREDDAMENTO AD ACQUA: Realizzata in rame/alluminio-5 ranghi Fluido entrante 7°C/fluido uscente 12°C RESA TOTALE: 16,8 kW
6	UMIDIFICAZIONE CON PACCO POMPA - Spess.100mm CON VASCA IN LAMIERA DI ACCIAIO ZINCATA
7	VASCA RACCOLTA CONDENSA IN LAMIERA DI ACCIAIO ZINCATO
8	SEPARATORE DI GOCCE, 3 PIEGHE IN LAMIERA ZINCATA CON VASCA IN LAMIERA DI ACCIAIO ZINCATA

SCHEDA TECNICA AP5 - NUOVA ZONA CELLE E N

N.B. LE BATTERIE DI POST-RISCALDO DI ZONA INSTALLATE ALL'INTER... DI MANDATA SARANNO PROVVISTE DI VALVOLA A TRE DI MISCELAZIO... INTERCETTAZIONE A SFERA, COME PER LE BATTERIE DI ALIMENTAZIO...

ESTRATTORE CASSONATO - EV2

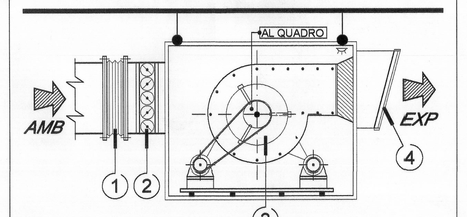

LEGENDA EV1

1	GIUNTO ANTIVIBRANTE DI COLLEGAMENTO TRA CANALE ED ESTRATTORE D'ARIA
2	SERRANDA DI REGOLAZIONE MANUALE
3	ESTRATTORE CASSONATO (EV2), DI CARATTERISTICHE: * PORTATA 2.470 mc/h * PRESSIONE STATICA UTILE 300 Pa * POTENZA INSTALLATA 0,75 kW * N.GIRI/MIN 4 / 6 * MOTORE TRIFASE: 400V - 50 Hz - i.100gli/l' * REGOLATORE DI VELOCITA' * Dim: (L750 x P750 x H750)cm - 60kg
4	GRIGLIA ANTIVOLATILE/ANTITOPO