

LEGENDA

DIFFUSORI QUADRANGOLARI DEL TIPO A LANCIO IN ACCIAIO ZINCATO COMPLETI DI SERRANDA DI TAVOLINA

TIPO	DIM. VALVOLA (mm)	PORTATA (M3/H)	DIM. PLENUM (mm)
A	610	100 - 350	400x400
B	610	300 - 500	400x400
C	610	500 - 1000	600x600
D	610	1000 - 2000	800x800
E	610	2000 - 3000	1000x1000
F	610	3000 - 5000	1200x1200

VALVOLA DI ESTRAZIONE ARIA DI TIPO A LANCIO IN ACCIAIO ZINCATO COMPLETI DI SERRANDA DI TAVOLINA

GRIGLIA DI RIPRESA ARIA CON SEMPLICE FILE DI ALLETTE FRISSE, CORRATA DI SERRANDA DI TAVOLINA E CON TAVOLINA

GRIGLIA DI TRANSITO ARIA REALIZZATA IN PROFILATO ESTERNO PORTALEO PARETE DIVISIONE CON ALLETTE FRISSE, COMPLETA DI CORNICE E CONTROTELAIO



CONDOTTO FISSIBILE REALIZZATO MEDIANTE SPIRALE IN DI VETRO IMPREGNATE DI PACO ISOLANTE TESSUTO ANTIFURTO "MANDATA ARIA COIBENTATO"

N.B. I DIFFUSORI INSTALLATI NELLA ZONA CONTROSPINTATA DEVONO ESSERE POSIZIONATI NEL RISPETTO DELLA GEOMETRIA DEL CONTROSPINTO

SERRANDA DI REGOLAZIONE PROVISTA DI SERVOMOTORE "S.M.T."

CANALE RETTANGOLARE IN LAMIERA ZINCATO PER PER TRATTI VERTICALI (VEDI A SINISTRA PARETE (Spina da 810 a 1210 mm a seconda delle dimensioni)

CANALE RETTANGOLARE IN LAMIERA ZINCATO PER PER TRATTI ORIZZONTALI (Spina da 810 a 1210 mm a seconda delle dimensioni)

 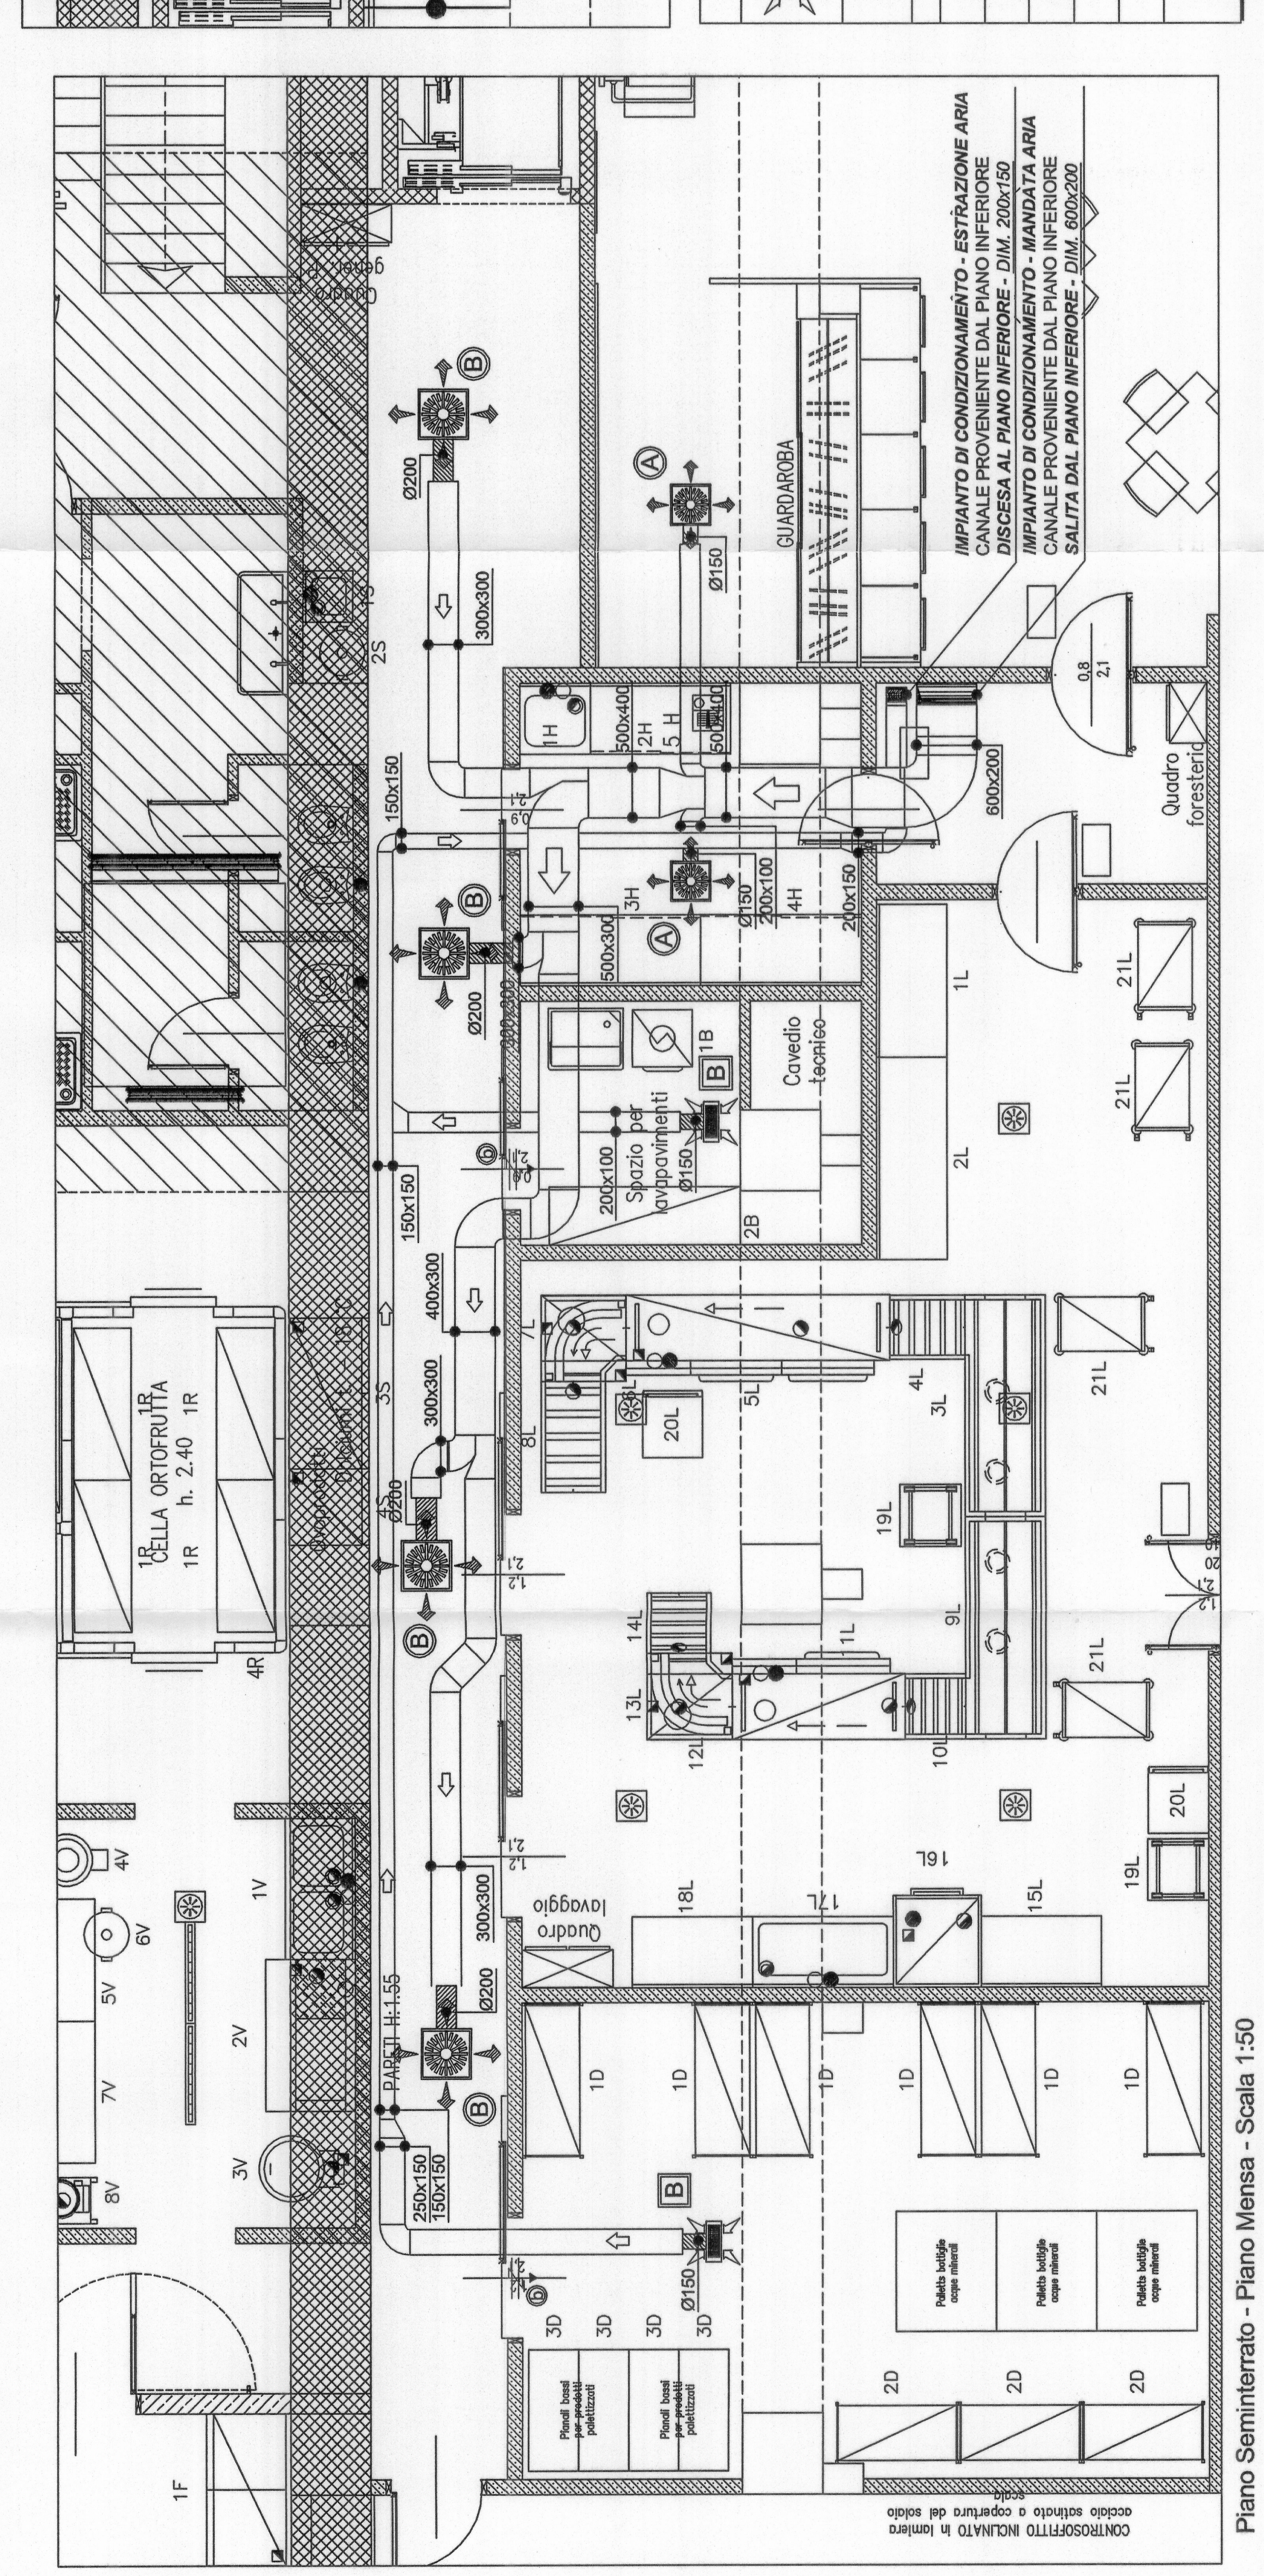

COMITANTE: **Organizing Committee for the XX Olympic Games Torino 2006**
torinfo@oci2006.it - Via Nizza 26/29 - 10126 Torino

PROGETTISTA E DOLL: **ROBERTO DAL DEGAN**
ARCHITETTO
VIA MAGENTA, 36 - 10128 TORINO - TEL. 011-538300

TIPO DI LAVORO: **Manutenzione straordinaria del fabbricato sito in Torino, C.so Novara n.96**

TAVOLA: **IMPIANTO DI CONDIZIONAMENTO - ZONA DISTRIBUZIONE**
Realizzazione ristorante aziendale

SCALE: **1:50**

DATA: **26.11.2003**

ACQUINAMENTI:

PROGETTISTA E DOLL PER LA RESTAURAZIONE: **COLLAUDO**

PROGETTISTA E DOLL IMPIANTI TERMO-MECCANICI: **simtec**
S.p.A. - Via S. Maria Maddalena n. 10 - 10121 TORINO
Tel. 011/5383000 - Fax 011/5383001
E-mail: info@simtec.it
Web: www.simtec.it

DANTE BAILETTI ARCHITETTO
Via S. Maria Maddalena n. 10 - 10121 TORINO
Tel. 011/5383000 - Fax 011/5383001
E-mail: info@simtec.it