
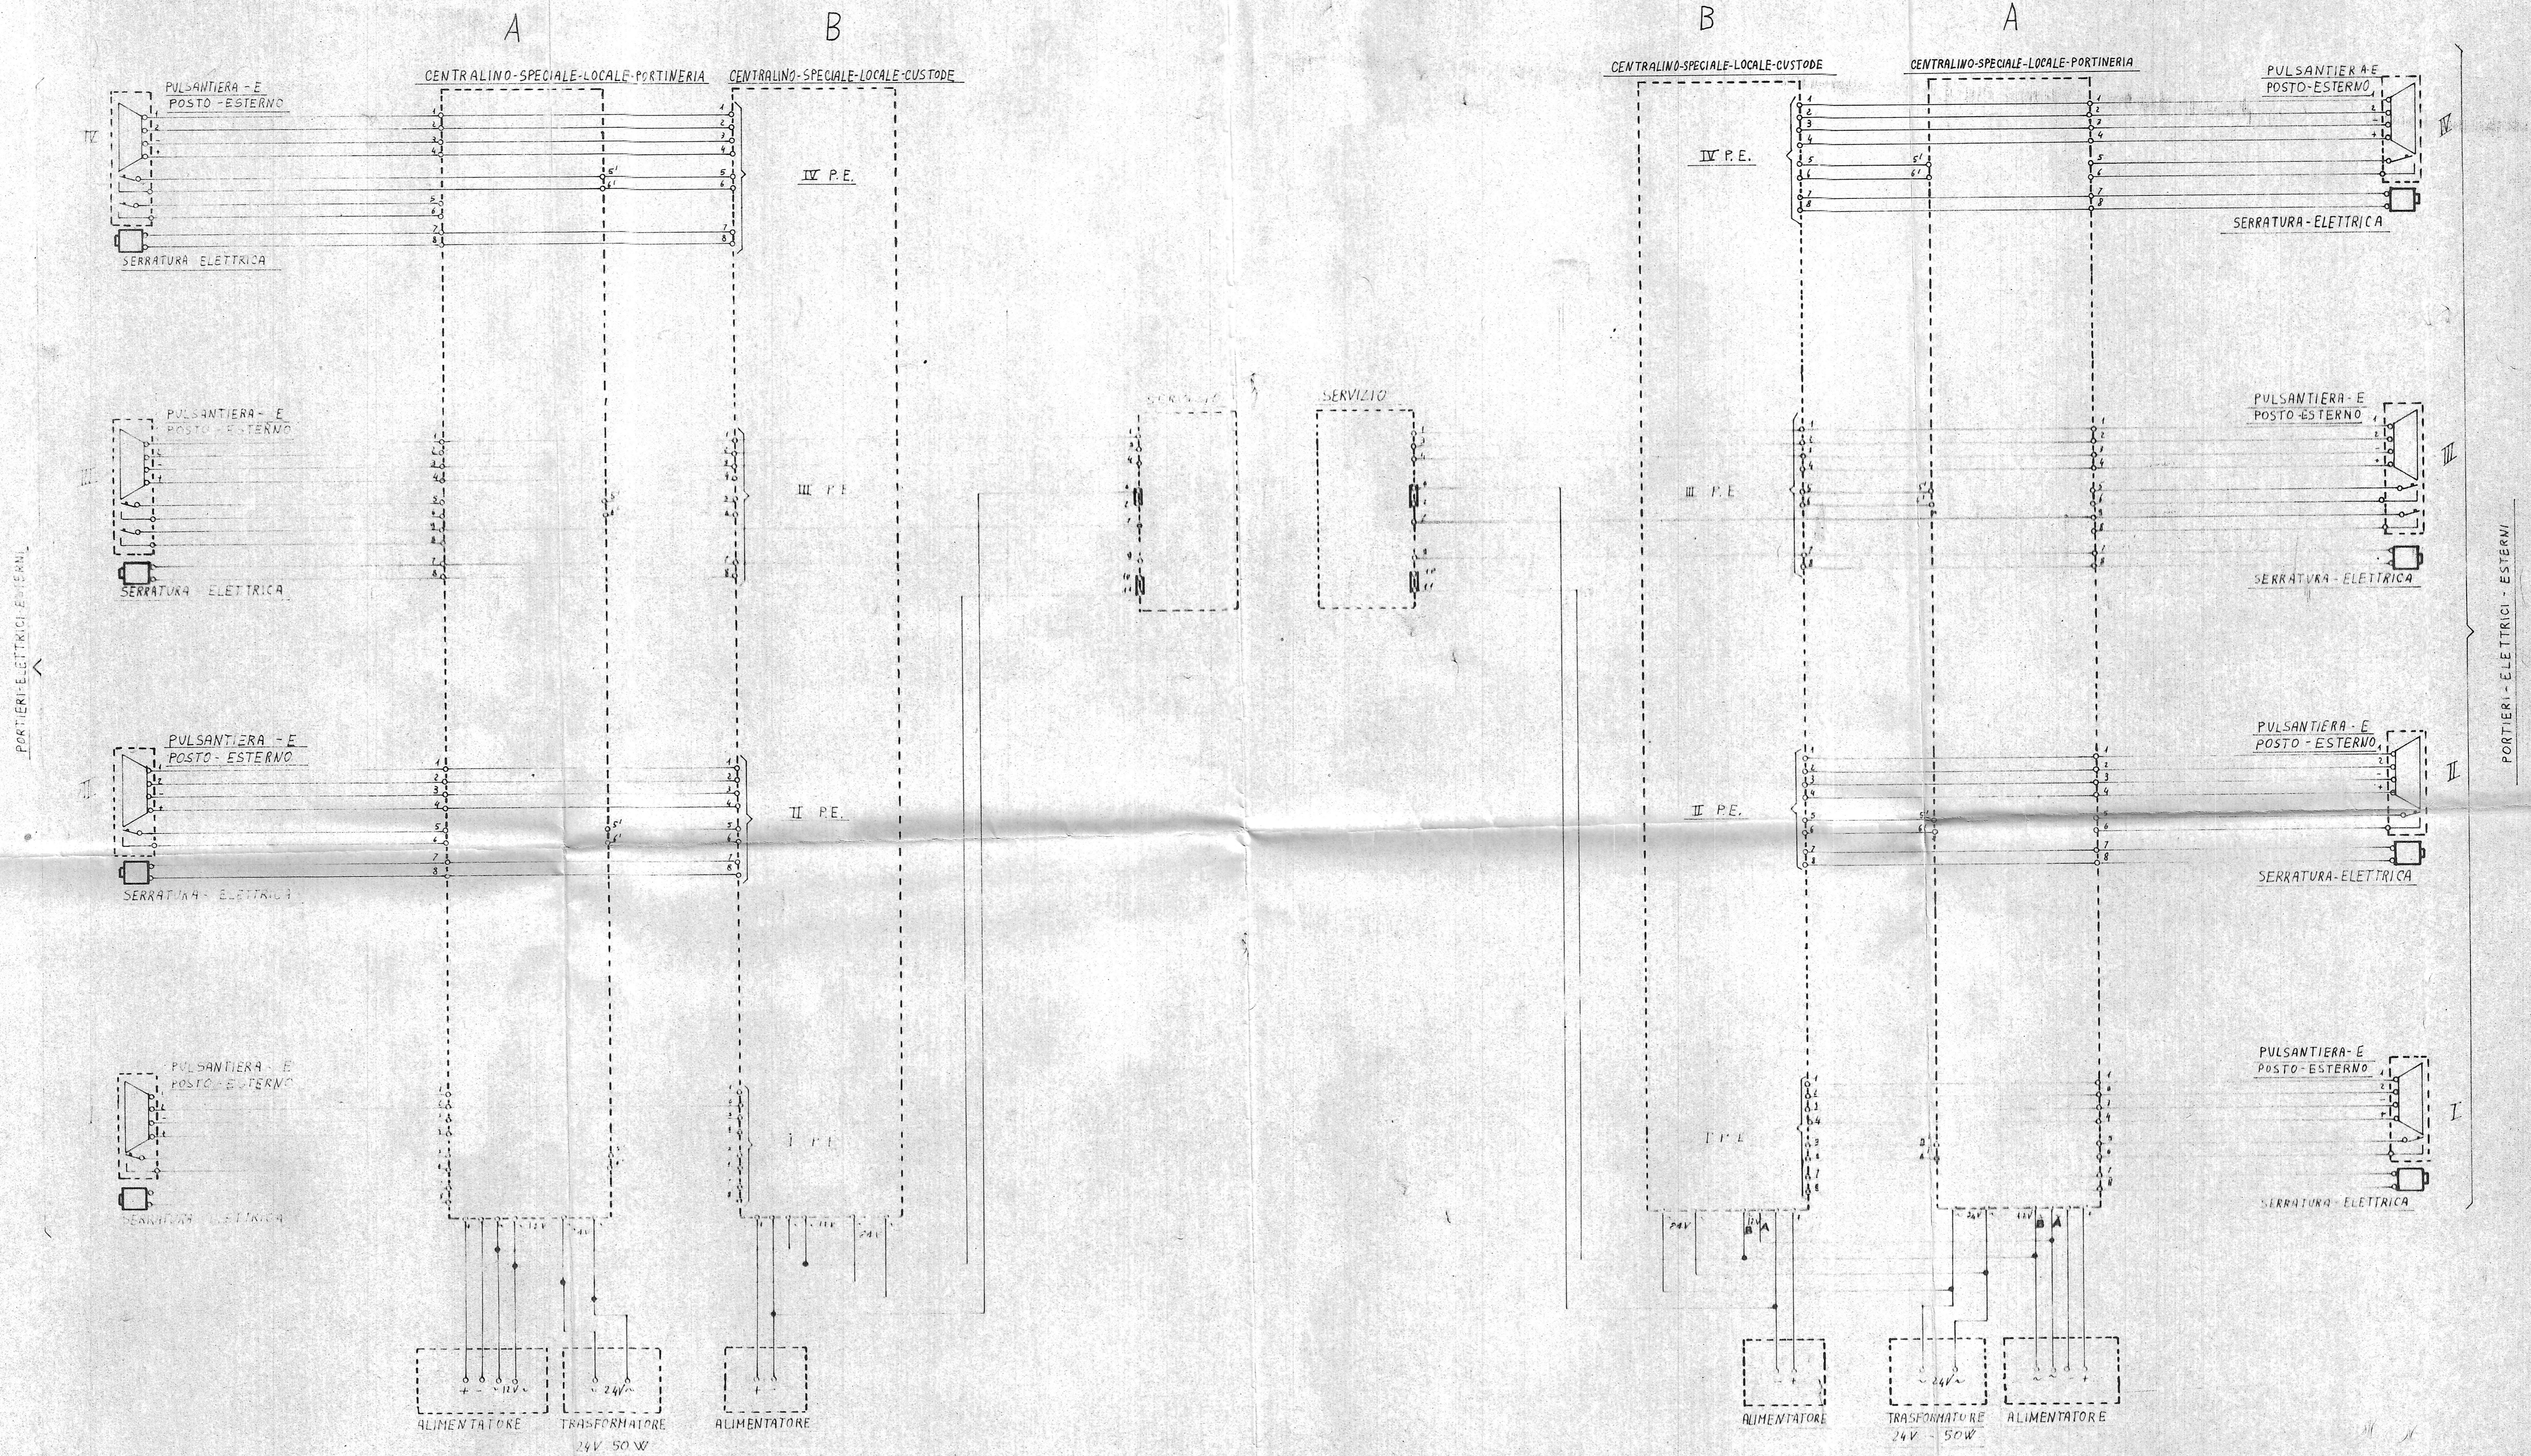


SCUOLA ELEMENTARE

SCUOLA MEDIA

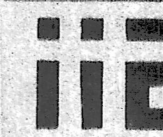

1 EMISSIONE		11. 12. 76	
0 EMISSIONE		8-11-75	
MODIFICA	DESCRIZIONI MODIFICHE	DATA	ESEGUITA DA
 IMPRESA INSTALLAZIONI ELETTRICHE		20064 Gorgonzola Via 4 Venti 26 t. 950 598-9510481	PROGETTO 426 FIRMA DATA
TITOLO	IMP. PESSINA CENTRO - SCOLASTICO - SOCIALE E-13 (TO)	DISEGNATO LUCIDATO CONTROLLATO	Casdiani 8-11-75
SCHEMA UNIPOLARE CITOPOLI		POGGIO 1 di 2	DISEGNO N° 1536
Questo disegno è proprietà riservata e non può essere copiato, riprodotto, ristampato o tradotto senza permesso scritto dell'Editore.		MODIFICA	0