


SCHEMA UNIFILARE

ALIM. DA QUADRO PIANO
TERRENO -

CAVO TIPO FG7(O)M1-0,6/1kV
SEZ. 1(4x10)mm²+T

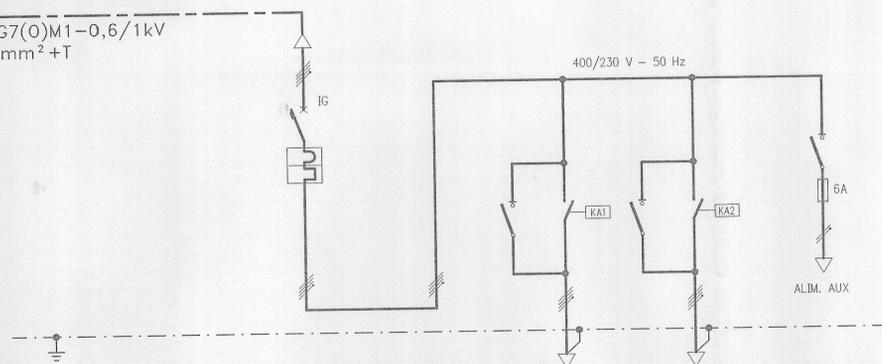

UTENZA	DENOMINAZIONE E SIGLA		INTERRUTTORE GENERALE QUADRO	ALIMENTAZIONE LINEA 1	ALIMENTAZIONE LINEA 2	ALIMENTAZIONE AUX
	POTENZA (KW)	TENSIONE NOMINALE (V)				
INTERRUTTORE	CORRENTE ASSORBITA (A)	/	/	/	/	/
	COSTRUTTORE - TIPO	- / MODULARE	/	/	/	/
	ESECUZIONE/N. POLI	FISSA / IV	/	/	/	/
	PORTATA NOMINALE (A)	20	/	/	/	/
	I _{th} (A) / I _m (A)	20 / 200	/	/	/	/
	P.d.i. (ULTIMATE = U / SERVICE = S) (KA)	≥ 6 U	/	/	/	/
	Idn RELE' DIFFERENZIALE (A)	/	/	/	/	/
	TIPO DI COMANDO	MANUALE	/	/	/	/
	CONTATTORE (valore in AC3) (A)	/	/	20	20	/
	RELE' TERMICO (A)	/	/	/	/	/
TA1 (K - PRESTAZIONE - CLASSE)	/	/	/	/	/	
TA2 (K - PRESTAZIONE - CLASSE)	/	/	/	/	/	
AMPEROMETRO (fsA - CLASSE)	/	/	/	/	/	
TV (K - PRESTAZIONE - CLASSE)	/	/	/	/	/	
VOLTMETRO (fsV - CLASSE)	/	/	/	/	/	
LINEA	TIPO	/	/	FG7(O)M1-0,6/1kV	FG7(O)M1-0,6/1kV	/
	SEZIONE (mm ²)	/	/	1(4x10)+T	1(4x10)+T	/
	LUNGHEZZA LINEA (m)	/	/	/	/	/
	SIGLA / MORSETTIERA	/	/	IE1	IE2	/

SCHEMA FUNZIONALE



NOTE

- DATI DI RIFERIMENTO PER IL QUADRO:
CORRENTE DI BREVE DURATA : 10 kA per 1 sec.
CORRENTE DI CRESTA : 21 kA
- IL QUADRO DOVRA' AVERE UN GRADO DI PROTEZIONE MINIMO IP30



CITTA' DI TORINO

SCUOLA MATERNA
"BORGARELLO" N°5
Corso Sicilia, 24 - TORINO

OPERE DI ADEGUAMENTO NORMATIVO
FUNZIONALE E TECNICO
DEGLI IMPIANTI ELETTRICI

Titolare dell'Attività :



AZIENDA
ENERGETICA
METROPOLITANA
TORINO S.p.A.

Il progettista :

teksystem

STUDIO ASSOCIATO DI PROGETTAZIONE E CONSULENZA DEL PROF. R. POMA*
SEDE OPERATIVA 10129 TORINO - CORSO GENOVALE GIOVINE, 18 - TEL. 011/563307-591901

PROGETTO ESECUTIVO

OGGETTO	NOME FILE		SCALA PLOT
QUADRO ILLUMINAZIONE ESTERNA SCHEMA UNIFILARE	S02046-005		1=1
	RIFERIMENTO		
SCALA			/
REV	MODIFICHE	DATA	DISEGNATORE
0	EMISSIONE	MAR. 2002	
ELABORATO			Q05