

COMITANTE  
**ROBERTO DAL DEGAN**  
 ARCHITETTO  
 VIA MAGENTA, 34 - 10128 TORINO - TEL. 011/243830

Organizing Committee for the  
 XX Olympic Games  
 TORINO 2006  
 VIA NIZZA 262/26 - 10126 TORINO

TIPO DI LAVORO:  
**Manutenzione straordinaria del fabbricato sito in Torino, C.so Novara n.96**


TAVOLA:  
**CENTRALE TERMICA E SOTTOCENTRALE IDRICA**  
 Realizzazione ristorante aziendale

PROGETTISTA E DOLL. IMPIANTI ELETTRICI  
**simtec**  
 Progettazione, Consulenza, Direzione Lavori  
 Impianti Tecnici e Impianti Elettrici  
 VIA MASPANO, 31 - 10100 MASPANO (CO) - TORINO  
 C.A. ROSSI 198 - 10129 TORINO - Tel. 011 / 55.05.977 - 55.05.981  
 Fax 011/56.91.250 - P.IVA 0760570011  
 E-Mail: info@simtec.it  
 C.A. ROSSI 198 - 10129 TORINO - Tel. 011 / 55.05.977 - 55.05.981  
 Fax 011/56.91.250 - P.IVA 0760570011

PROGETTISTA E DOLL. IMPIANTI TERMO-MECCANICI  
**simtec**  
 Progettazione, Consulenza, Direzione Lavori  
 Impianti Tecnici e Impianti Elettrici  
 VIA MASPANO, 31 - 10100 MASPANO (CO) - TORINO  
 C.A. ROSSI 198 - 10129 TORINO - Tel. 011 / 55.05.977 - 55.05.981  
 Fax 011/56.91.250 - P.IVA 0760570011


PROGETTISTA E DOLL. PER LA RISTORAZIONE  
**DAITE BALETTI ARCHITETTO**  
 VIA MASPANO, 31 - 10100 MASPANO (CO) - TORINO  
 C.A. ROSSI 198 - 10129 TORINO - Tel. 011 / 55.05.977 - 55.05.981  
 Fax 011/56.91.250 - P.IVA 0760570011

IMPRESA RISCUTRICE  
**LOVATONE IMPIANTI**  
 Corso Sommeiller, 17 10128 - TORINO  
 TEL. 011/56.83.656 - FAX 011/56.83.542



**LEGENDA**

1 - TERMOMETRO CON FONDO SCALA A 120°C - OMOLOGATA IPESIL  
 2a - ELETTROPOMPE CENTRIFUGHE DI TIPO GEMELLARE CIRCUITO PRIMARIO  
 2b - ELETTROPOMPE CENTRIFUGHE DI TIPO GEMELLARE CIRCUITO SECONDARIO  
 3 - MANOMETRO A QUADRANTE - OMOLOGATA IPESIL - COMPLETO DI FUSCINO ED INSTALLAZIONE SU RUBINETTO PORTAMANOMETRO PROVISTO DI APPENDICE A DISCO PIANO (90mm SPES. 4mm) PER L'APPLICAZIONE DELLO STRUMENTO DI CONTROLLO  
 4 - COLLETTORE DI MANDATA CIRCUITO IMPIANTO DI RISCALDAMENTO  
 5 - Sonda di temperatura ad immersione LANDIS & GYR MOD. QAE 21 83  
 6 - VALVOLA MISCELATRICE A 3 VIE COMPLETA DI SERVOCOMANDO LANDIS & GYR SERIE VXF PUI SOK O SQA A SERVIZIO DELL'IMPIANTO RISCALDAMENTO (RADIATORI)  
 7 - VALVOLA A 3 VIE COMPLETA DI SERVOCOMANDO MARCA SIEMENS MODELLO VAG 44.25-10  
 8a - VASO CHIUSO DI ESPANSIONE A MEMBRANA A CARICA DI AZOTO. OMOLOGATA IPESIL MARCA VAREM MOD. STARVAREM VR COD. VR 650251 SERIAL N. 82397709 - 98 LT  
 8b - VASO CHIUSO DI ESPANSIONE A MEMBRANA A CARICA DI AZOTO. OMOLOGATA IPESIL MARCA VAREM MOD. MAXVAREM VR COD. VR 200471 SERIAL N. L30300898 - 200 LT  
 8c - VASO CHIUSO DI ESPANSIONE A MEMBRANA A CARICA DI AZOTO. OMOLOGATA IPESIL MARCA VAREM MOD. MAXVAREM VR COD. VR 150371 SERIAL N. L3191211 - 190 LT  
 8d - VASO CHIUSO DI ESPANSIONE A MEMBRANA A CARICA DI AZOTO. OMOLOGATA IPESIL MARCA CIMI MOD. ERE CE N. 8071247025867/03  
 8e - VASO CHIUSO DI ESPANSIONE A MEMBRANA A CARICA DI AZOTO. OMOLOGATA IPESIL MARCA CIMI MOD. ERE CE N. 8071247025867/03  
 8f - VASO CHIUSO DI ESPANSIONE A MEMBRANA A CARICA DI AZOTO. OMOLOGATA IPESIL MARCA CIMI MOD. ERE CE N. 8071247025867/03  
 8g - VASO CHIUSO DI ESPANSIONE A MEMBRANA A CARICA DI AZOTO. OMOLOGATA IPESIL MARCA CIMI MOD. ERE CE N. 8071247025867/03  
 8h - VASO CHIUSO DI ESPANSIONE A MEMBRANA A CARICA DI AZOTO. OMOLOGATA IPESIL MARCA CIMI MOD. ERE CE N. 8071247025867/03  
 9 - GRUPPO DI RIEPIIMENTO COMPLETO DI RIDUTTORE DI PRESSIONE, FILTRO, VALVOLA DI RITENUTO E MANOMETRO  
 10 - VALVOLA MISCELATRICE SERVOCOMANDATA IN BRONZO ED ACCIAIO INOX PER REGOLAZIONE TEMPERATURA MANDATA ACQUA CALDA SANITARIA ALLE UTENZE LANDIS & GYR VYG41.32 CON SERVOCOMANDO SX282  
 11 - GRUPPO DI RIEPIIMENTO COMPLETO DI RIDUTTORE DI PRESSIONE, FILTRO, VALVOLA DI RITENUTO E MANOMETRO  
 12 - GRUPPO DI RIEPIIMENTO COMPLETO DI RIDUTTORE DI PRESSIONE, FILTRO, VALVOLA DI RITENUTO E MANOMETRO  
 13 - SERBATOIO DI CONTENIMENTO SULLA PROVVISORIA DI POMPA ELETTRICA PER DOSAGGIO POMPA DOSATRICE - MARCA CULLIGIONI TIPO LOGIC 9 VITON CODE 789  
 14 - FILTRO DI SICUREZZA A CALZA, CONFORME AL D.M. DELLA SNTA' 44390. ELEMENTO FILTRANTE IN MICRORESSUTO PIEGHETTATO, RIGENERABILE MEDIANTE LAVAGGIO. PORTATA MASSIMA 12 m³/h. ATTACCHI DN80 (TIPO CILIT FDN 84)  
 15 - GRUPPO ALIMENTO PRESSIONE CON UNA ELETTROPOMPA CENTRIFUGA DOTATA DI CONVERTITORE STATICO DI FREQUENZA DIRETTAMENTE CONNESSO AL MOTORE ELETTRICO, ED UNA O PIU' ELETTROPOMPE CON MOTORE STANDARD. COMPLETO DI REGOLATORE ELETTROPOMPE CONCEPITO PER LAZIONAMENTO. IL MONITORAGGIO ED IL CONTROLLO SONO REALIZZATI PER MEZZO DI UNO DEI SEGUENTI IMPIANTI DI APPROVVIGIONAMENTO DI ALIMENTO PRESSIONE DI CARATTERISTICHE:  
 \* PREVALENZA: 67 - 28 mch  
 \* PORTATA: 8 \* 14 m³/h  
 \* MARCA / MODELLO: KSB / SUPRESS NB 2507 STD  
 16 - SERBATOIO DI PRIMA RACCOLTA PER L'ACCUMLIO DELL'ACQUA POTABILE REALIZZATO IN ACCIAIO INOX ASI 304 PROTETTO INTERNAMENTE CON TRATTAMENTO DI SMALTATURA ALIMENTARE - CAPACITA' 1000lt  
 \* MARCA: ABCD CODICE SZ1000CV  
 \* MARCA: ABCD CODICE SZ1000CV



**LEGENDA**

1 - TERMOMETRO CON FONDO SCALA A 120°C - OMOLOGATA IPESIL  
 2a - ELETTROPOMPE CENTRIFUGHE DI TIPO GEMELLARE CIRCUITO PRIMARIO  
 2b - ELETTROPOMPE CENTRIFUGHE DI TIPO GEMELLARE CIRCUITO SECONDARIO  
 3 - MANOMETRO A QUADRANTE - OMOLOGATA IPESIL - COMPLETO DI FUSCINO ED INSTALLAZIONE SU RUBINETTO PORTAMANOMETRO PROVISTO DI APPENDICE A DISCO PIANO (90mm SPES. 4mm) PER L'APPLICAZIONE DELLO STRUMENTO DI CONTROLLO  
 4 - COLLETTORE DI MANDATA CIRCUITO IMPIANTO DI RISCALDAMENTO  
 5 - Sonda di temperatura ad immersione LANDIS & GYR MOD. QAE 21 83  
 6 - VALVOLA MISCELATRICE A 3 VIE COMPLETA DI SERVOCOMANDO LANDIS & GYR SERIE VXF PUI SOK O SQA A SERVIZIO DELL'IMPIANTO RISCALDAMENTO (RADIATORI)  
 7 - VALVOLA A 3 VIE COMPLETA DI SERVOCOMANDO MARCA SIEMENS MODELLO VAG 44.25-10  
 8a - VASO CHIUSO DI ESPANSIONE A MEMBRANA A CARICA DI AZOTO. OMOLOGATA IPESIL MARCA VAREM MOD. STARVAREM VR COD. VR 650251 SERIAL N. 82397709 - 98 LT  
 8b - VASO CHIUSO DI ESPANSIONE A MEMBRANA A CARICA DI AZOTO. OMOLOGATA IPESIL MARCA VAREM MOD. MAXVAREM VR COD. VR 200471 SERIAL N. L30300898 - 200 LT  
 8c - VASO CHIUSO DI ESPANSIONE A MEMBRANA A CARICA DI AZOTO. OMOLOGATA IPESIL MARCA VAREM MOD. MAXVAREM VR COD. VR 150371 SERIAL N. L3191211 - 190 LT  
 8d - VASO CHIUSO DI ESPANSIONE A MEMBRANA A CARICA DI AZOTO. OMOLOGATA IPESIL MARCA CIMI MOD. ERE CE N. 8071247025867/03  
 8e - VASO CHIUSO DI ESPANSIONE A MEMBRANA A CARICA DI AZOTO. OMOLOGATA IPESIL MARCA CIMI MOD. ERE CE N. 8071247025867/03  
 8f - VASO CHIUSO DI ESPANSIONE A MEMBRANA A CARICA DI AZOTO. OMOLOGATA IPESIL MARCA CIMI MOD. ERE CE N. 8071247025867/03  
 8g - VASO CHIUSO DI ESPANSIONE A MEMBRANA A CARICA DI AZOTO. OMOLOGATA IPESIL MARCA CIMI MOD. ERE CE N. 8071247025867/03  
 8h - VASO CHIUSO DI ESPANSIONE A MEMBRANA A CARICA DI AZOTO. OMOLOGATA IPESIL MARCA CIMI MOD. ERE CE N. 8071247025867/03  
 9 - GRUPPO DI RIEPIIMENTO COMPLETO DI RIDUTTORE DI PRESSIONE, FILTRO, VALVOLA DI RITENUTO E MANOMETRO  
 10 - VALVOLA MISCELATRICE SERVOCOMANDATA IN BRONZO ED ACCIAIO INOX PER REGOLAZIONE TEMPERATURA MANDATA ACQUA CALDA SANITARIA ALLE UTENZE LANDIS & GYR VYG41.32 CON SERVOCOMANDO SX282  
 11 - GRUPPO DI RIEPIIMENTO COMPLETO DI RIDUTTORE DI PRESSIONE, FILTRO, VALVOLA DI RITENUTO E MANOMETRO  
 12 - GRUPPO DI RIEPIIMENTO COMPLETO DI RIDUTTORE DI PRESSIONE, FILTRO, VALVOLA DI RITENUTO E MANOMETRO  
 13 - SERBATOIO DI CONTENIMENTO SULLA PROVVISORIA DI POMPA ELETTRICA PER DOSAGGIO POMPA DOSATRICE - MARCA CULLIGIONI TIPO LOGIC 9 VITON CODE 789  
 14 - FILTRO DI SICUREZZA A CALZA, CONFORME AL D.M. DELLA SNTA' 44390. ELEMENTO FILTRANTE IN MICRORESSUTO PIEGHETTATO, RIGENERABILE MEDIANTE LAVAGGIO. PORTATA MASSIMA 12 m³/h. ATTACCHI DN80 (TIPO CILIT FDN 84)  
 15 - GRUPPO ALIMENTO PRESSIONE CON UNA ELETTROPOMPA CENTRIFUGA DOTATA DI CONVERTITORE STATICO DI FREQUENZA DIRETTAMENTE CONNESSO AL MOTORE ELETTRICO, ED UNA O PIU' ELETTROPOMPE CON MOTORE STANDARD. COMPLETO DI REGOLATORE ELETTROPOMPE CONCEPITO PER LAZIONAMENTO. IL MONITORAGGIO ED IL CONTROLLO SONO REALIZZATI PER MEZZO DI UNO DEI SEGUENTI IMPIANTI DI APPROVVIGIONAMENTO DI ALIMENTO PRESSIONE DI CARATTERISTICHE:  
 \* PREVALENZA: 67 - 28 mch  
 \* PORTATA: 8 \* 14 m³/h  
 \* MARCA / MODELLO: KSB / SUPRESS NB 2507 STD  
 16 - SERBATOIO DI PRIMA RACCOLTA PER L'ACCUMLIO DELL'ACQUA POTABILE REALIZZATO IN ACCIAIO INOX ASI 304 PROTETTO INTERNAMENTE CON TRATTAMENTO DI SMALTATURA ALIMENTARE - CAPACITA' 1000lt  
 \* MARCA: ABCD CODICE SZ1000CV  
 \* MARCA: ABCD CODICE SZ1000CV

... continua ... sopra ...

... continua ... sopra ...

