CO MUNE DI TORINO
CO RSO NOVARA ANGOLO VIA BOLOGNA

DATI CATASTALI: -

REALIZZAZIONE RISTORANTE AZIENDALE TOROC

Spazio per U. T. C.

Spazio per S. I. L.

ELENCO DEGLI ELABORATI

ELAB.	OGGETTO DELLA TAVOLA	SCALA
AR - RE.1	Relazione Tecnica	
	STATO DI FATTO	
AR - SF.1	Piante Piano Terra e Seminterrato P.2	1:100
AR - SF.2	Piante Piano Primo P.1	1:100
AR - SF.3	Prospetti Giovanni - Prospetti e Sezioni	1:50-1:100
	PROGETTO	
AR - PR.1	Piante Piano Terra e Seminterrato P.2	1:100
AR - PR.2	Piante Piano Primo P.1	1:100
AR - PR.3	Prospetti Giovanni - Prospetti e Sezioni	1:50-1:100
AR - PR.4	Prospetti Giovanni - Prospetti e Sezioni	1:50-1:100
AR - PR.5	Impianto Fognario	1:100
AR - PR.6	Legni 1/2	1:100
	TAVOLE INTEGRATIVE	
AR - IN.1	Piante Piano Terra e Seminterrato P.2	1:100
AR - IN.2	Piante Piano Primo P.1	1:100
AR - IN.3	Prospetti Giovanni - Prospetti e Sezioni	1:50-1:100

La Proprietà
COMUNE DI TORINO

Il Committente:
Direzione Commerciale Sur
Via Vittorio Amedeo 11
Cittemia Torino 2006
Via Vasa 6/B
10126 Torino, Italia

Il Progettista e DD. LL. per l'architettura
ROBERTO DAL DEGAN architetto
10128 Torino (TO)
Via Magenta, 36 tel. 011 03.85.00 fax. 011 03.71.81
email: studiodaldegan@alice.it (PI...)
P. Iva: 09439640018

Il Progettista e DD. LL. per la ristorazione
STUDIO ABACUS
CF. R.T.P.
Via Trofarello, 28/A tel. 011 3837972 - 83 - Fax/ar 011 3839720
email: studio@studioabacus.com
P. IVA 06285220011

Il Progettista e DD. LL. delle opere meccaniche
C. CAPOZZI
Via Maggiore, 21 tel. e fax 011-2629251
P. IVA 08285220011

Il Progettista e DD. LL. delle opere elettriche
C. CAPOZZI
10070 Mezzenile di Borgaro (TO)
Via Maggiore, 21 tel. e fax 011-2629251
P. IVA 08285220011

PROFESSIONISTI - DIGNITARIO PER LE PROPRIE COMPETENZE

Elaborazione grafica STUDIO ABACUS S.a.s. - San Giorgio di Piano (BO) Via IV Novembre n. 2 - E-mail: di.bolletti@studioabacus.com

ELABORATO: AR - PR 3
LAY OUT ARREDI E ATTREZZATURE

SCALA	1:50
DATA	15.03.05
Home File	PROG. PI-1
Pos. Arch. Dis.	

A TERMINI DI LEGGE È RISERVATA LA PROPRIETÀ DI QUESTO DISEGNO CHE DIVIETA DI RIPRODURLO O RENDERLO COMUNQUE NOTO A TERZI SENZA AUTORIZZAZIONE SCRITTA

LEGENDA SIMBOLI

- Porta con sopraluce grigliato per passaggio aria di estrazione
- Finestre dotate di zanzariera esterna
- Finestre dotate di zanzariera interna
- Porte dotate di pompa chiudipanto
- Apertura dotate di comando motorizzato
- Locelle con asportazione continua 5 ric./ora
- Rubinetto con comando a leva lunga
- Rubinetto con acqua miscelata con comando a fotocellula
- Porta con oblò a vetro
- Alimentazione freon centralizzato
- Presso aria compressa
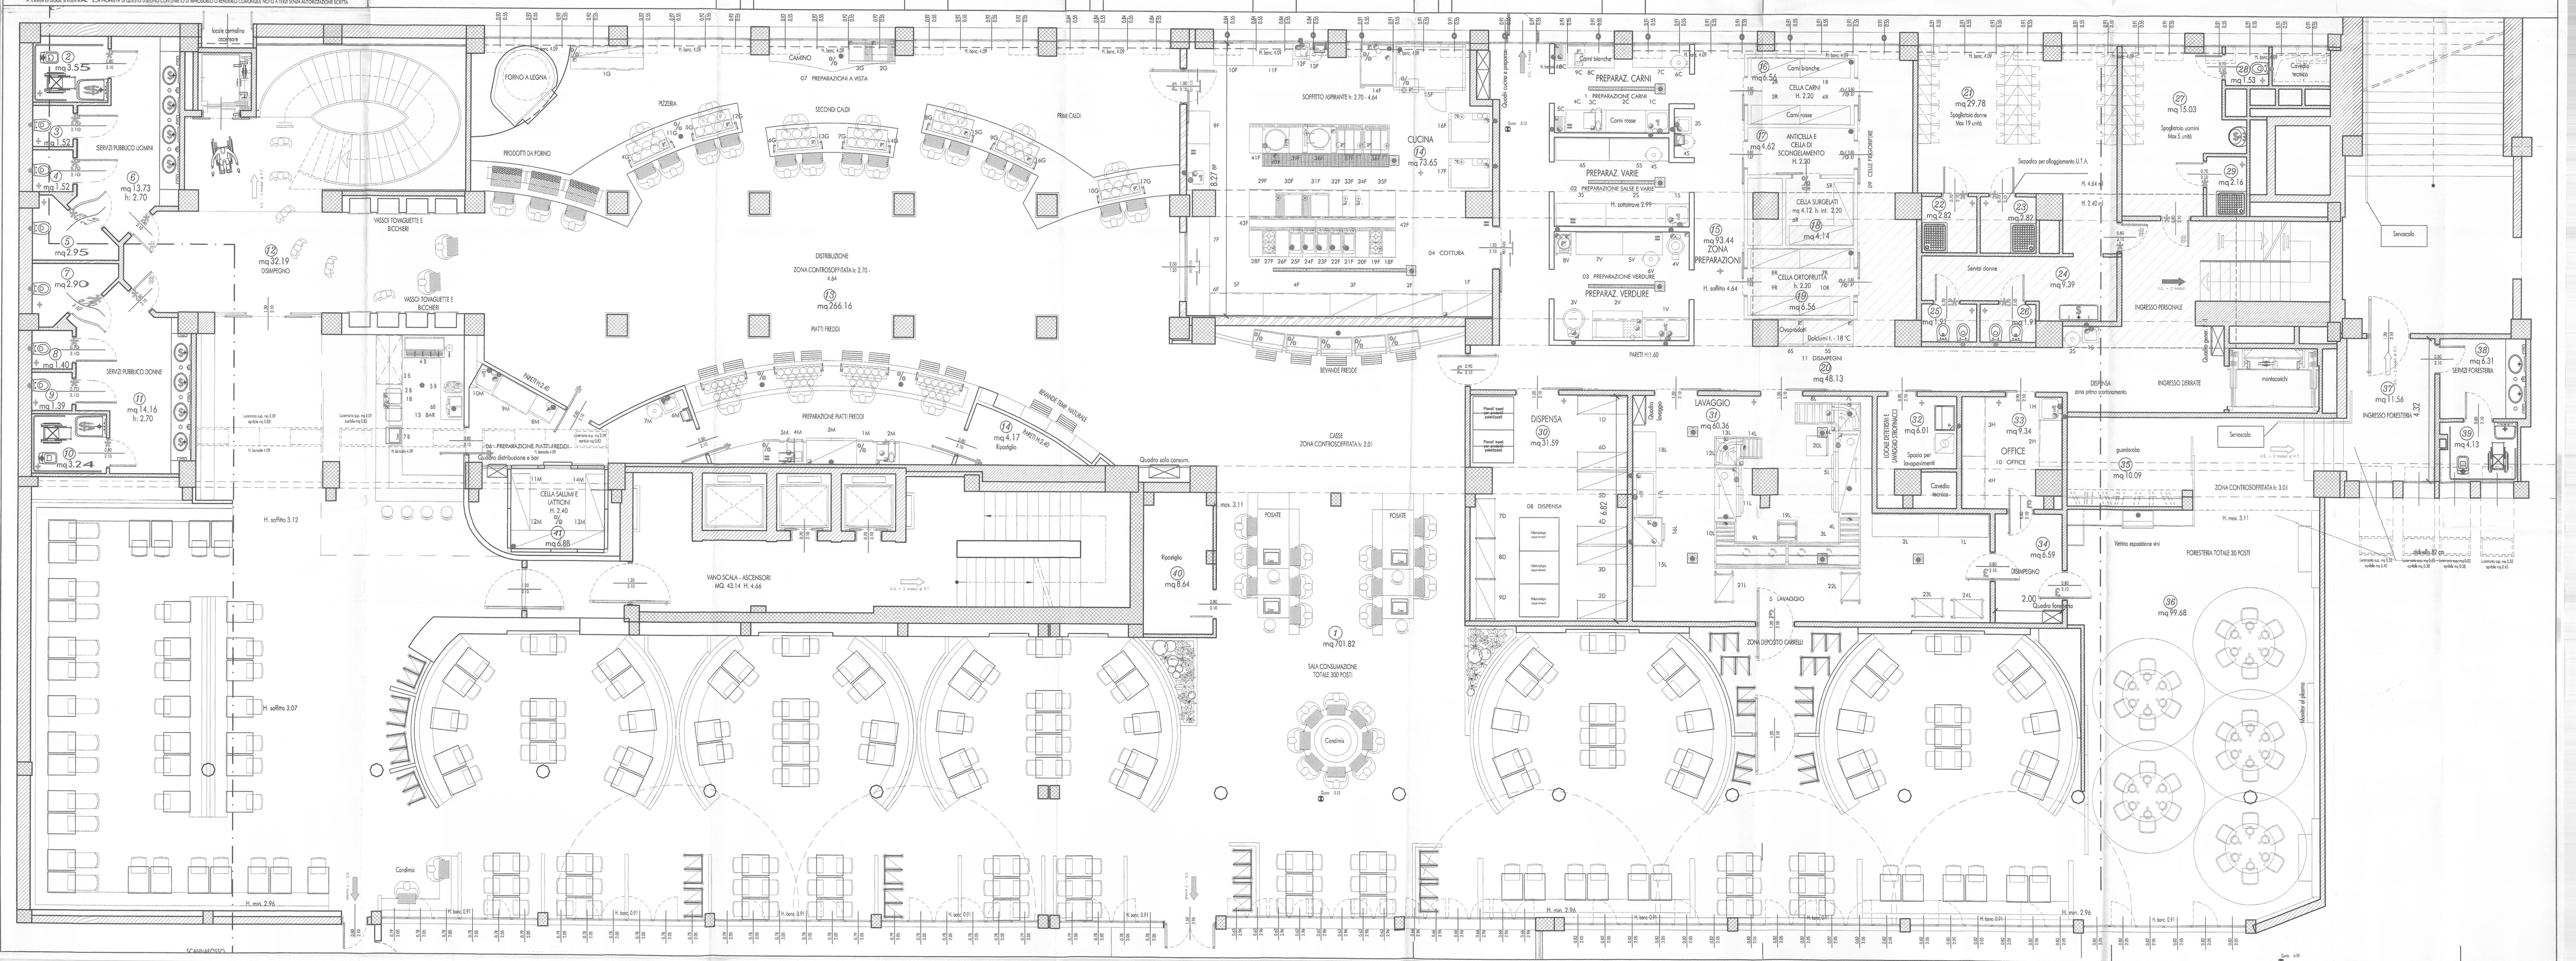
POS	Q.	DESCRIZIONE	MODELLO	DIMENSIONE	MM
		01 - PREP. CARNI			
1G	1	LAVATOIO 1 VASCA 700 MM	LG7165	700x	700x 1000H
2G	1	TAVOLO SU GAMBE CON ALZATINA 1200 MM	TG12105	1200x	700x 1000H
3G	1	APERTURA/PASSAGGIO PIANO/ALZATINA 550 MM	AG55	690x	560x 520H
4G	1	TAVOLO SU GAMBE CON ALZATINA 1400 MM	TG14105	1400x	700x 1000H
5G	1	SANITIZZATORE COLTELLI A PARETE	SC	200x	700x 1000H
6G	1	VASCA CARRELLATA INOX C/ COPERCHIO 60 LT	CV660	450x	450x 640H
7G	1	TAVOLO SU GAMBE CON ALZATINA 1700 MM	TG17105	1700x	700x 1000H
8G	1	TAVOLO SU GAMBE CON ALZATINA 1400 MM	TG14105	1400x	700x 1000H
9G	1	MOTORIDUTTORE ATTACCO 22 DA TAVOLO 400/5	MMR22A	370x	260x 410H
10G	1	SANITIZZATORE COLTELLI A MURO	SC	500x	300x 400H
		02 - PREP. SALSE E VARIE			
1S	1	LAVATOIO 1 VASCA 700 MM	LG7165	700x	700x 1000H
2S	1	TAVOLO SU GAMBE CON ALZATINA 1800 MM	TG18105	1800x	700x 1000H
3S	1	TAVOLO SU GAMBE CON ALZATINA 1500 MM	TG15105	1500x	700x 1000H
4S	2	VASCA CARRELLATA INOX C/ COPERCHIO 60 LT	CV660	450x	450x 640H
5S	1	TAVOLO SU GAMBE CON ALZATINA 1800 MM	TG18105	1800x	700x 1000H
6S	1	TAVOLO SU GAMBE CON ALZATINA 1600 MM	TG16105	1600x	700x 1000H
		03 - PREP. VERDURE			
1V	1	LAVATOIO 2 VASCHE 1400 MM	LG1456S	1400x	700x 1000H
2V	1	LAVABIDONE ALTONA CESTO 60X60 H.O. 10-40	LG0218	1500x	900x 850H
3V	1	CENTRIFUGA PER VERDURE CAPACITÀ 15 Kl G	ES63	650x	650x 1030H
4V	1	SPELATRICE 20/25 Kl. 750/360 g/h H. 0,74	MP50	454x	800x 1030H
5V	1	TAVOLO SU GAMBE CON ALZATINA 1200 MM	TG12105	1200x	700x 1000H
6V	1	VASCA CARRELLATA INOX C/ COPERCHIO 60 LT	CV660	450x	450x 640H
7V	1	TAVOLO SU GAMBE CON ALZATINA 1400 MM	TG14105	1400x	700x 1000H
8V	1	LAVASCIUGAMANI SU CANALETTO	TR0055	500x	563x 478H
		04 - COTTURA			
1F	1	FRIGGI DIGITALE 650/4 650 LT POTS. 2+10"	RDHN2200	1500x	795x 2050H
2F	1	ARMADIO STONGLE PORTE SCORREVOLI 2000	AG2000S	2000x	700x 1540H
3F	1	ARMADIO STONGLE PORTE SCORREVOLI 1400	AG1400S	1400x	700x 1540H
4F	1	VASCA CARRELLATA INOX C/ COPERCHIO 60 LT	CV660	450x	450x 640H
5F	1	TAVOLO ARMADIO CON ALZATINA 1600 MM	TH16105	1600x	700x 1000H
6F	1	TAVOLO SU GAMBE CON ALZATINA 1500 MM	TG15105	1500x	700x 1000H
7F	1	TAVOLO SU GAMBE CON ALZATINA 1500 MM	TG15105	1500x	700x 1000H
8F	1	TAVOLO CON VASCA DX E ALZATINA 1400 MM	TL14105S	1400x	700x 1000H
9F	1	TAVOLO SU GAMBE CON ALZATINA 1000 MM	TG10105	1000x	700x 1000H
10F	1	TAVOLO SU GAMBE CON ALZATINA 1800 MM	TG18105	1800x	700x 1000H
11F	1	TAVOLO SU GAMBE CON ALZATINA 1200 MM	TG12105	1200x	700x 1000H
12F	1	LAVAMANI A MURO	LM45	500x	360x 340H
13F	1	VASCA CARRELLATA INOX C/ COPERCHIO 60 LT	CV660	450x	450x 640H
14F	1	SANITIZZATORE MARCO TREVISO CUCCIO 90 KG	RC70	1000x	880x 2300H
15F	1	MINCELLA -21+2°C	MN55112CL	2190x	1390x 2175H
16F	1	FORNO COMBI/DOME VAPO.GAS 20 GN1/1 LIN.6	FCV20SG6	890x	1228x 1948H
17F	1	FORNO COMBI/DOME VAPO.GAS 20 GN1/1 LIN.6	FCV20SG6	890x	1228x 1948H
18F	1	ELEMENTO TOP NEUTRO 400 MM	HN400	400x	900x 230H
19F	1	CUCINA GAS FOP 2 FUOCHI 400 MM	HCG400	400x	900x 230H
20F	1	ELEMENTO TOP NEUTRO 400 MM	HN400	400x	900x 230H
21F	1	CUOCINETA GAS 4 SBALZI 1 VASCA 40 LITRI	HCSG400	400x	900x 700H
22F	1	CUOCINETA GAS 4 SBALZI 1 VASCA 40 LITRI	HCSG400	400x	900x 700H
23F	1	CUOCINETA GAS 4 SBALZI 1 VASCA 40 LITRI	HCSG400	400x	900x 700H
24F	1	CUOCINETA GAS 4 SBALZI 1 VASCA 40 LITRI	HCSG400	400x	900x 700H
25F	1	CUOCINETA GAS 4 SBALZI 1 VASCA 40 LITRI	HCSG400	400x	900x 700H
26F	1	CUCINA GAS FOP 2 FUOCHI 400 MM	HCG400	400x	900x 230H
27F	1	ELEMENTO TOP NEUTRO 400 MM	HN400	400x	900x 230H
28F	1	ELEMENTO TOP NEUTRO 800 MM	HN800	800x	900x 230H
29F	1	FRY TOP GAS CELLESCA+RIGA RIVINO INCLINAT	HRG814W	800x	900x 230H
30F	1	FRY TOP GAS CELLESCA+RIGA RIVINO INCLINAT	HRG814W	800x	900x 230H
31F	1	FRY TOP GAS CELLESCA+RIGA RIVINO INCLINAT	HRG814W	800x	900x 230H
32F	1	ELEMENTO TOP NEUTRO +200 MM	HN+200	400x	900x 230H
33F	1	RIGGIT GAS 2/3, 400 MM SPAZIO 2-1 (OCSTI)	HRGG400	400x	900x 700H
34F	1	RIGGIT GAS 2/3, 400 MM SPAZIO 2-1 (OCSTI)	HRGG400	400x	900x 700H
35F	1	ELEMENTO TOP NEUTRO 800 MM	HN800	800x	900x 230H
36F	1	BAGNO MARIA CON PIANO SUPERIORE	BM80805	800x	900x 850H
37F	1	ELEMENTO TOP NEUTRO 400 MM	HN400	400x	900x 230H
38F	1	ELEMENTO TOP NEUTRO 400 MM	HN400	400x	900x 230H
41F	1	SUPORTO CENTRALE CON VANO TECNICO 2400	HS2404	2400x	230x 670H
43F	1	SUPORTO CENTRALE CON VANO TECNICO 3000	HS3004	3000x	230x 670H
		05 - LAVAGGIO			
1L	1	TAVOLO SU GAMBE CON ALZATINA 1500 MM	TG15105	1500x	700x 1000H
2L	1	TAVOLO SU GAMBE CON ALZATINA 2000 MM	TG20105	2000x	700x 1000H
3L	1	TAVOLO CENTA+MENSOLA CESTI 3X+3X 2200	TS2200T	2200x	800x 1494H
4L	1	TELLERA FISSA A RULLI LUNGHI 1150 MM	MF11L	0000x	640x 910H
5L	1	LAVASTOVIGLIE CESTO TRASC.BILI DA 18B C/H	RT190HSD	2625x	795x 1640H
6L	1	ZONA ACCUMULAZIONE AD ANGOLO SU SISTEMA	HAB20A	850x	650x 730H
7L	1	CURVA SCARICO 90 GR. (ILLAVORAVA INTORNO	ACM490SD	850x	850x 910H
8L	1	TELLERA FISSA A RULLI LUNGHI 1650 MM	MF16L	0000x	640x 910H
9L	1	TAVOLO CENTA+ MENSOLA CESTI 3X+3X 2200	TS2250T	2200x	800x 1494H
10L	1	TELLERA FISSA A RULLI LUNGHI 1150 MM	MF11L	0000x	640x 910H
11L	1	LAVASTOVIGLIE CESTO TRASC.BILI 5X 1472 CH	RT140ES	1725x	795x 1640H
12L	1	ZONA ACCUMULAZIONE AD ANGOLO SU SISTEMA	HAB30A	850x	650x 730H
13L	1	CURVA SCARICO 90 GR. (ILLAVORAVA INTORNO	ACM490SD	850x	850x 910H
14L	1	TELLERA FISSA A RULLI LUNGHI 1150 MM	MF11L	0000x	640x 910H
15L	1	TAVOLO SU GAMBE CON ALZATINA 1000 MM	TG10105	1800x	700x 1000H
16L	1	LAVAOGGETTI ELETTRICA 900 MM	LO0916	876x	900x 1775H
17L	1	LAVATOG.TIPITOLE Y VASCA DA 1280X40 MM	RHT1451D	1400x	700x 1000H
18L	1	TAVOLO SU GAMBE CON ALZATINA 1200 MM	TG12105	1800x	700x 1000H
19L	1	CARRELLO		0000x	0000x 0000H
20L	1	CARELLO DI SERVIZIO PIANALE BASSO 600	CP6561	670x	600x 900H
21L	1	CARRELLO CON SUPPORTI PER 20 GN EN 1/1	SCV20	935x	610x 1460H
22L	1	CARRELLO CON SUPPORTI PER 20 GN EN 1/1	SCV20	935x	610x 1460H
23L	1	CARRELLO CON SUPPORTI PER 20 GN EN 1/1	SCV20	935x	610x 1460H
24L	1	CARRELLO CON SUPPORTI PER 20 GN EN 1/1	SCV20	935x	610x 1460H
		06 - PREP. PIATTI FREDDI			
1M	1	TAVOLO REF.PREDISPOSTO 1 VANO 2 CASSETTI	TRN1122B	1274x	700x 850H
2M	1	ARTETTATRICE 4 GRAT/TAGLIAVERDURA 350 MM	AG30	695x	562x 530H
3M	1	TRIGGI DIGITALE 1400 LT 2 PORTE VETRO 3"	AD4201	1500x	795x 2050H
4M	1	ARTETTATRICE 4 GRAT/TAGLIAVERDURA 350 MM	AG30	695x	562x 530H
5M	1	TAVOLO REF.PREDISPOSTO 1 VANO 2 CASSETTI	TRN1122B	1274x	700x 850H
6M	1	LAVAMANI A MURO	LM45	500x	360x 340H
7M	1	VASCA CARRELLATA INOX C/ COPERCHIO 60 LT	CV660	450x	450x 640H
8M	1	PRODUTTORE GHIACCIO IN CUBETTI 85 KG/24H	CM85A	738x	600x 980H
9M	1	TAVOLO ARMADIO CON ALZATINA 1200 MM	TH12105	1200x	700x 1000H
10M	1	LAVATOG. ARMADIO 1 VASCA 700 MM	LAT165	700x	700x 1000H
11M	1	LAVASTOVIGLIE BAR CON ADDOLCITORE 30 C/H	B3	460x	565x 715H
		07 - PREP. A VISTA			
1G	1	BANCO REFR.GN+VETRINA 3 PORTE 3 CASSETTI	EBMW700	2180x	700x 1510H
2G	1	FRY TOP EL.PIASTRA LISCIA+1/2 RIGATA CROMO	PRE701	700x	700x 275H
3G	1	FRY TOP EL.PIASTRA LISCIA+1/2 RIGATA CROMO	PRE701	700x	700x 275H
4G	1	ARMADIO CALDO 2 PORTE SCORR.1200 MM H 900	MC12002	1200x	690x 900H
5G	1	ELEM. PIANO CALDO VETRO 4 PORTE GI QN	SE120812	1260x	835x 900H
		08 - DISPENSA			
1S	1	SCAFFALE 4 X RIPIANI 1525 MM H 45-304	SC3A150	1525x	600x 1830H
2S	1	SCAFFALE 4 X RIPIANI 1525 MM H 45-304	SC3A150	1525x	600x 1830H
3S	1	SCAFFALE 4 X RIPIANI 1525 MM H 45-304	SC3A150	1525x	600x 1830H
4S	1	SCAFFALE 4 X RIPIANI 1525 MM H 45-304	SC3A150	1525x	600x 1830H
5S	1	SCAFFALE 4 X RIPIANI 1525 MM H 45-304	SC3A150	1525x	600x 1830H
6S	1	SCAFFALE 4 X RIPIANI 1525 MM H 45-304	SC3A150	1525x	600x 1830H
7S	1	SCAFFALE 4 X RIPIANI 1525 MM H 45-304	SC3A150	1525x	600x 1830H
8S	1	SCAFFALE 4 X RIPIANI 1525 MM H 45-304	SC3A150	1825x	600x 1830H
9S	1	SCAFFALE 4 X RIPIANI 1525 MM H 45-304	SC3A150	1825x	600x 1830H
10S	1	SCAFFALE 4 X RIPIANI 1525 MM H 45-304	SC3A150	1825x	600x 1830H
		09 - CELLE FRIGORIFERE			
1R	1	SCAFFALE 4 X RIPIANI 1510 MM	SC1610	1510x	570x 1800H
2R	1	SCAFFALE 4 X RIPIANI 1510 MM	SC1610	1510x	570x 1800H
3R	1	SCAFFALE 4 X RIPIANI 1510 MM	SC1610	1510x	570x 1800H
4R	1	SCAFFALE 4 X RIPIANI 1510 MM	SC1610	1510x	570x 1800H
5R	1	SCAFFALE 4 X RIPIANI 1510 MM	SC1610	1510x	570x 1800H
6R	1	SCAFFALE 4 X RIPIANI 1910 MM	SC2010	1910x	570x 1800H
7R	1	SCAFFALE 4 X RIPIANI 1510 MM	SC1610	1510x	570x 1800H
8R	1	SCAFFALE 4 X RIPIANI 1510 MM	SC1610	1510x	570x 1800H
9R	1	SCAFFALE 4 X RIPIANI 1510 MM	SC1610	1510x	570x 1800H
10R	1	SCAFFALE 4 X RIPIANI 1510 MM	SC1610	1510x	570x 1800H
		10 - OFFICE			
1M	1	LAVATOIO ARMADIO 1 VASCA 700 MM	LAT165	700x	700x 1000H
2M	1	TAVOLO ARMADIO CON ALZATINA 1400 MM	TH14105	1400x	700x 1000H
3M	1	TAVOLO ARMADIO CON ALZATINA 1800 MM	TH18105	1800x	700x 1000H
4M	1	TAVOLO ARMADIO CON ALZATINA 1600 MM	TH16105	1600x	700x 1000H
		11 - DISIMPEGNI			
1S	1	LAVAMANI A MURO	LM45	500x	360x 340H
2S	1	VASCA CARRELLATA INOX C/ COPERCHIO 60 LT	CV660	450x	450x 640H
3S	1	LAVAMANI A MURO	LM45	500x	360x 340H
4S	1	VASCA CARRELLATA INOX C/ COPERCHIO 60 LT	CV660	450x	450x 640H
5S	1	FREDDI DIGITALE 1400 LT 2 PORTE 3+ 10"	ADF201	1500x	795x 2050H
6S	1	FRIGGI DIGITALE 650 LT 1 PORTA 2+ 10"	ADN702	750x	795x 2050H
		12 - LOCALE RIFIUTI			
1SF	1	MINICELLA -21+2°C	MN55471ACL	2190x	1790x 2175H
		13 - BAR			
1B	1	LAVATAZZINE	CV660	450x	450x 640H
2B	1	LAVELLO CM 43x43	LM45	500x	360x 340H
3B	1	REFRIVETTA DISPOSITIVA REFRIGERANTE			
4B	1	MACCHINA CAFFÈ			
5B	1	ARTETTATRICE			
6B	1	DISTERNA			
7B	1	CELLE FRIGORIFERE PRECEDENTE