CITTA' DI TORINO

Divisione Servizi Culturali
Settore Edifici per la Cultura

Via San Francesco da Paola n. 3
10123 Torino

PROGETTO DI RESTAURO E RIQUALIFICAZIONE FUNZIONALE DI VILLA AMORETTI ED ARANCIERA DEL PARCO RIGNON, Via Filadelfia, n. 205, Torino

Gruppo di progettazione:
Progettazione Settore Edifici per la Cultura

Progetto architettonico: Arch. Rosalba Stura, Ing. Rodolfo Zarrelli, Geom. Mauro Bono
Coordinamento progetto architettonico: Arch. Rosalba Stura

Progettazione Associazione Temporanea di Professionisti

Progetto strutturale: Ing. Mario Ronchetta
Progetto impianti fluidomeccanici: Ing. Giovanni Francesco Lo Cigno
Progetto impianti elettrici: Ing. Sergio Berno
Redazione piano di sicurezza e coordinamento: Ing. Gianluca Chiesa
Coordinamento Associazione Temporanea di Professionisti: Arch. Stefano Trucco
Responsabile di Procedimento e
Dirigente del Settore Edifici per la Cultura:
Ing. Sergio Brero

AS-BUILT	VILLA AMORETTI NUOVO PADIGLIONE
OGGETTO: IMPIANTI FLUIDOMECCANICI DISTRIBUZIONE IDRICO-SANITARIO Villa Amoretti e Nuovo Padiglione pianta piano interrato	FILE: 02070_S05(S01As) SPEG.INC.PINT_*.DWG
	SCALA: 1:100
IMPRESA ESECUTRICE	ELABORATO S 01
IMPIANTI TECNOLOGICI via S.Gennaro, n.205 - Nola/Piazzolla (NA) c.a.p. 80037 - tel.:(pbx) 0815115450 e-mail: cems@cems.it - fax: 0815115490	

Rev.ne	Data	Descrizione	Elabor.	Verif.	Approv.
1	05/12/2005	AS-BUILT	Mauro	Fusco	Grilli

IL PRESENTE ELABORATO GRAFICO E' VALIDO UNICAMENTE PER GLI IMPIANTI FLUIDOMECCANICI

N

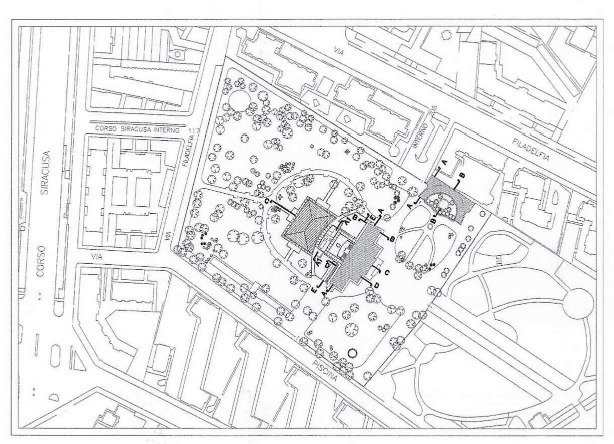

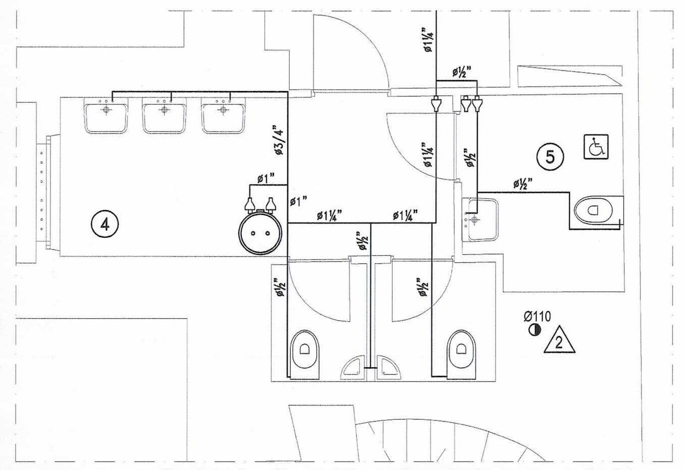

Stralcio locali servizi - alimentazione acqua fredda
scala 1:50

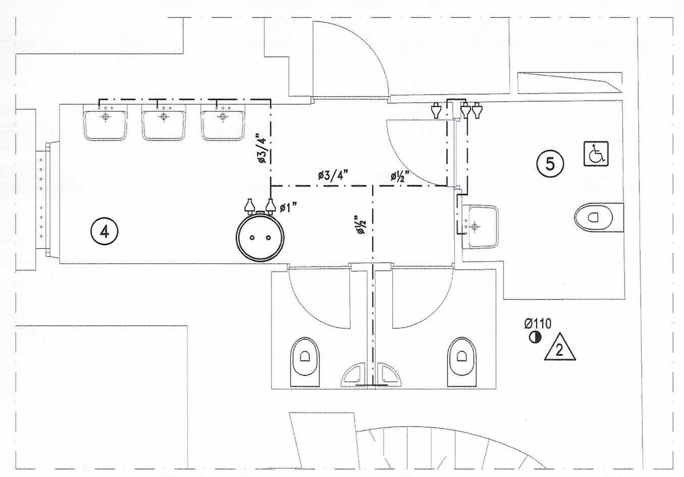

Stralcio locali servizi - alimentazione acqua calda
scala 1:50

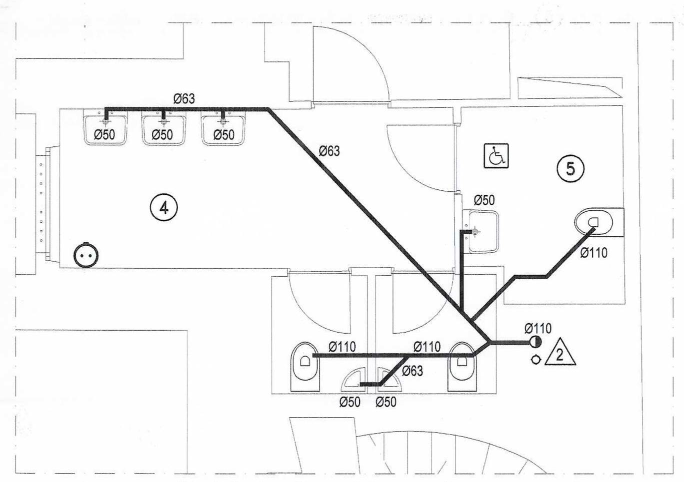

Stralcio locali servizi - scarico acque usate
scala 1:50

- Colonna scarico acque usate / Colonna alimentazione acqua potabile
- Piletta
- Rubinetto ad incasso con cappuccio cromato per intercettazione acqua fredda e calda
- Scaldacqua elettrico ad accumulo per la preparazione dell'acqua calda, di tipo cilindrico, verticale, di capacità pari a 80 litri, composto da:
  - serbatoio in acciaio di elevato spessore rivestito internamente con smalto porcellanato vetrificato a forno;
  - isolamento termico con materassino in fibre di vetro trattate con resine termoindurenti;
  - involucro esterno in lamiera d'acciaio verniciato con polveri epossidiche indurite a forno;
  - flangia alla base dello stesso per consentire la pulizia e i controlli di manutenzione;
  - termometro a quadrante;
  - resistenza elettrica corazzata con termostato e lampada spia di funzionamento;
  - potenza della resistenza elettrica 1'000 W
- Tubazione alimentazione acqua fredda potabile
- Tubazione alimentazione acqua calda sanitaria
- Tubazione scarico acque usate

N.B. Tutti gli apparecchi sanitari avranno Ø di allaccio pari a Ø1/2"
Il solo carico alla cassetta di risciacquo del WC e' consentito con Ø3/8"
Ogni gruppo omogeneo di apparecchi sara' dotato di rubinetto di intercettazione

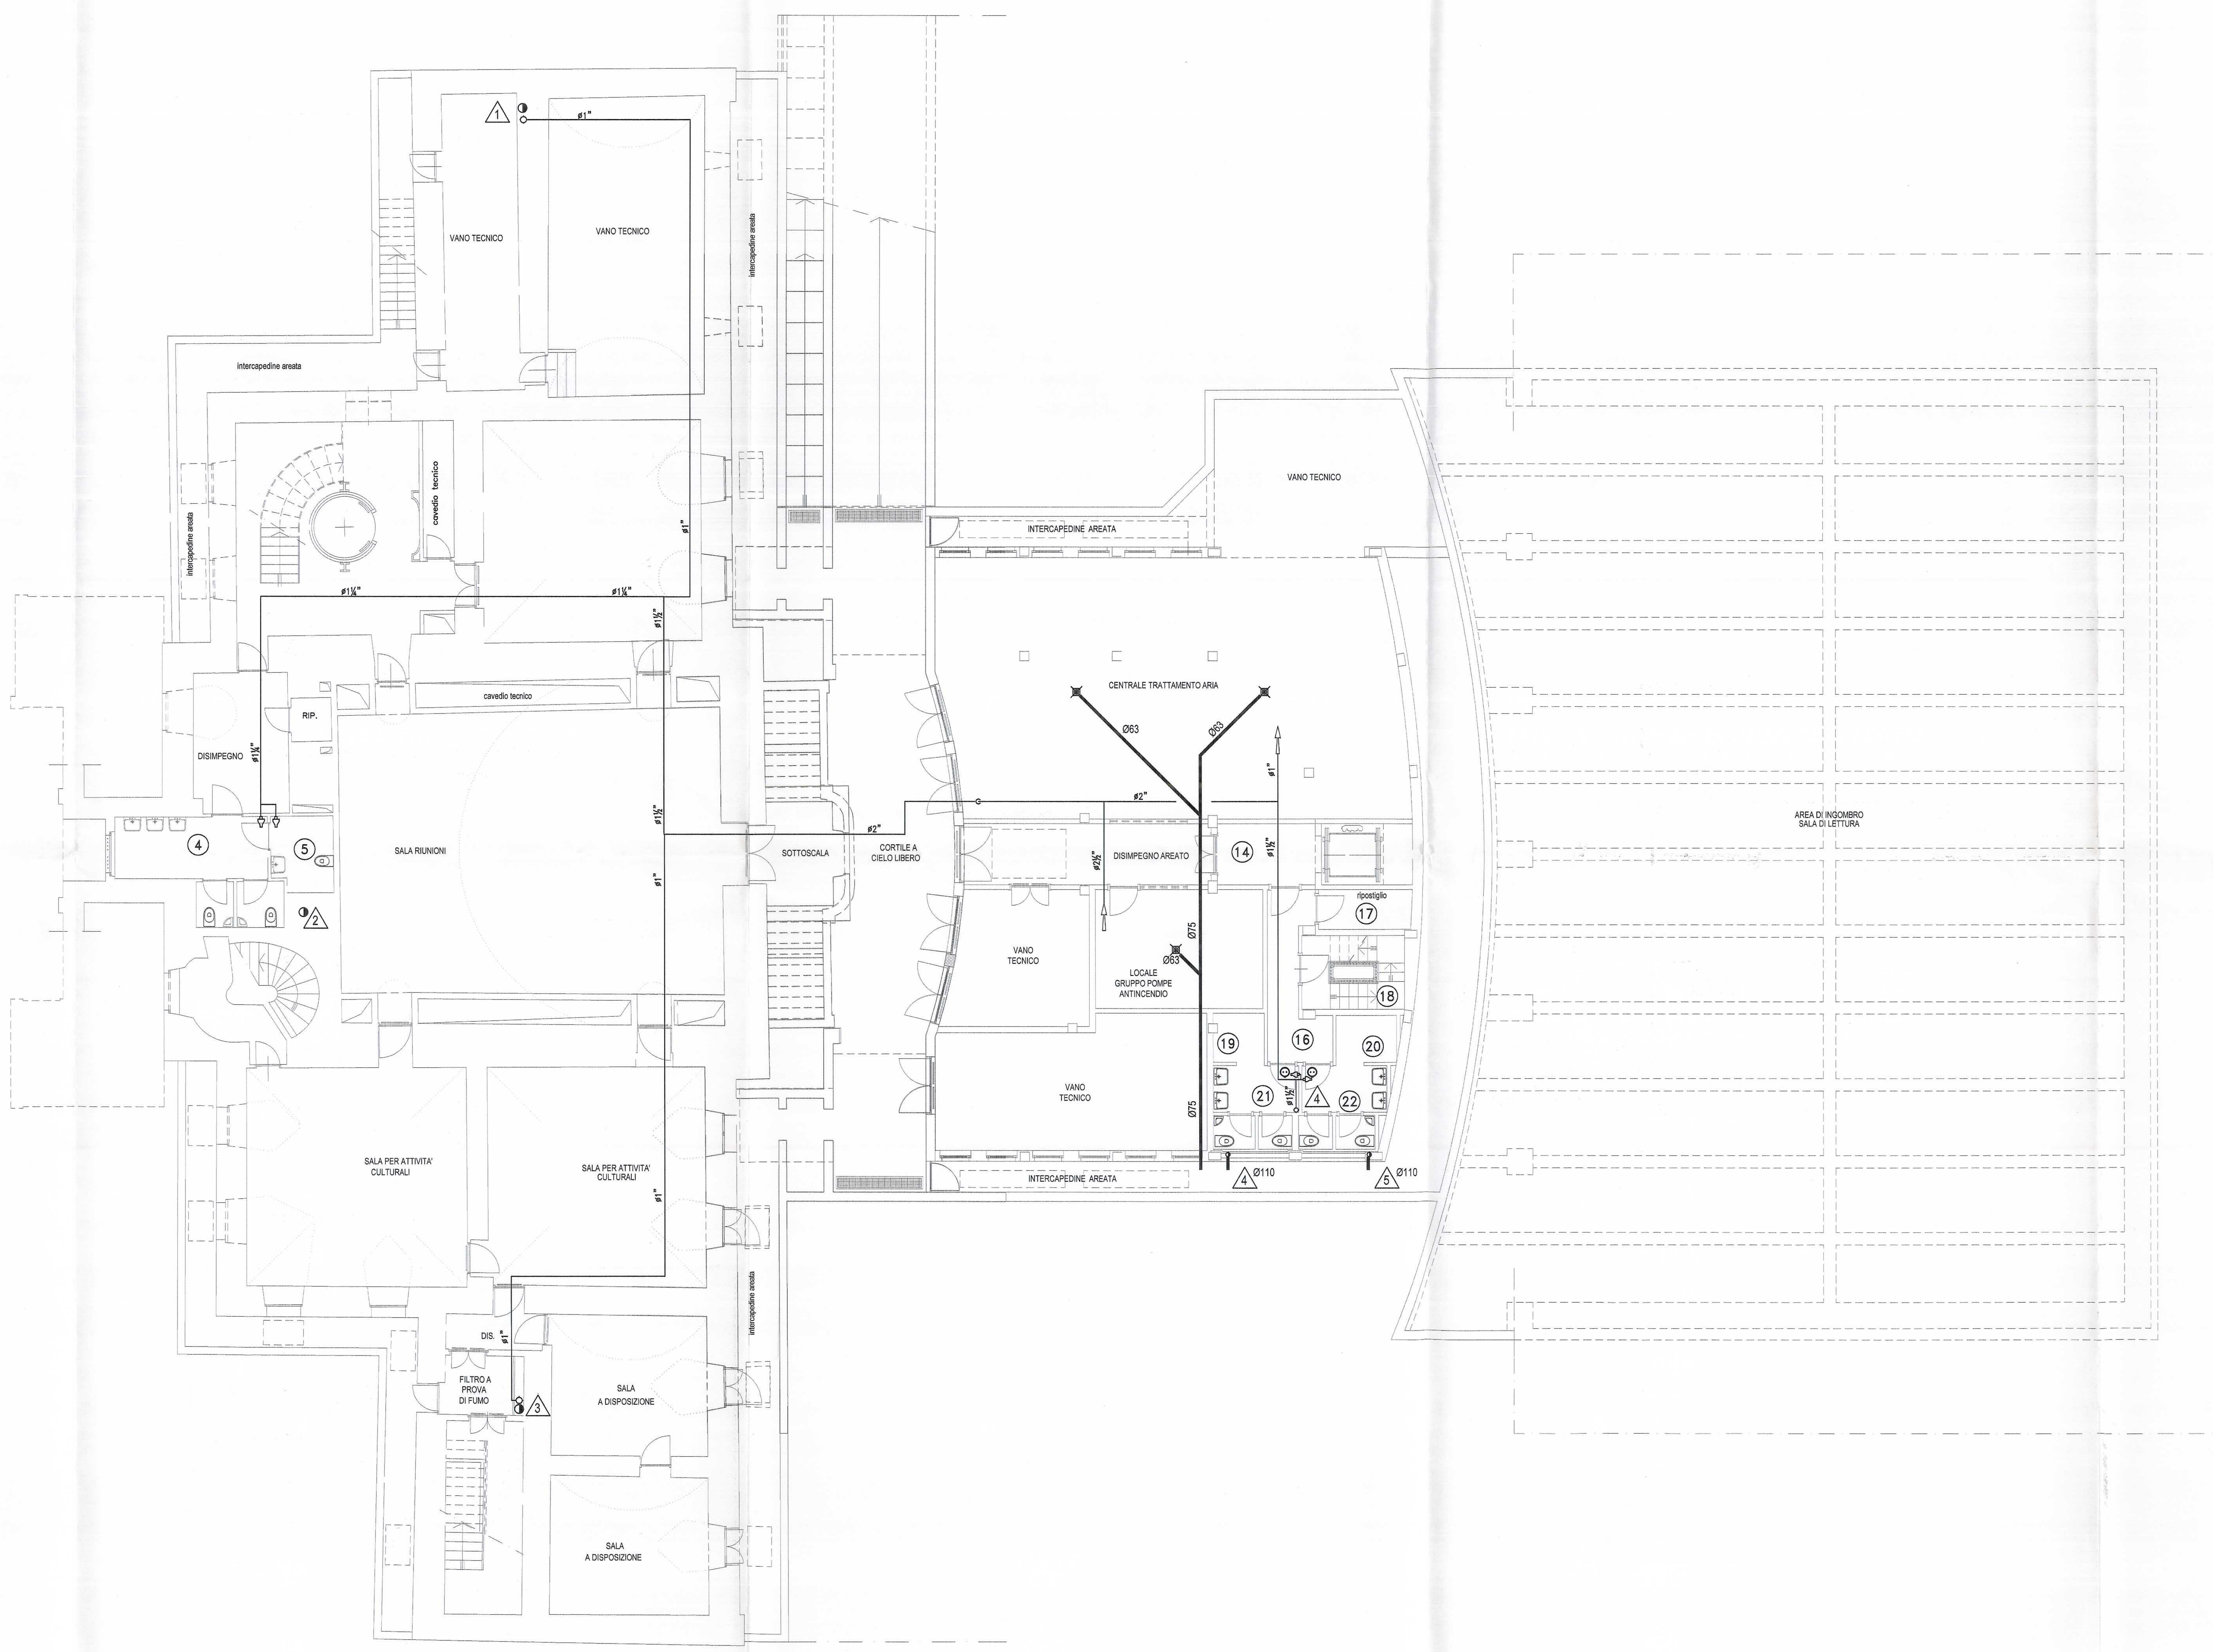

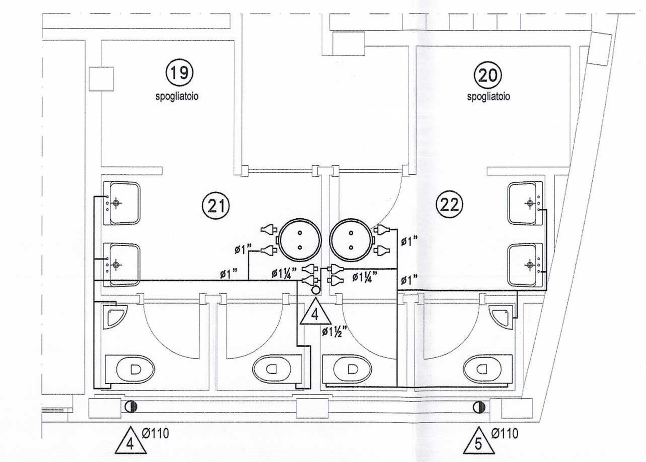

Stralcio locali servizi - alimentazione acqua fredda
scala 1:50

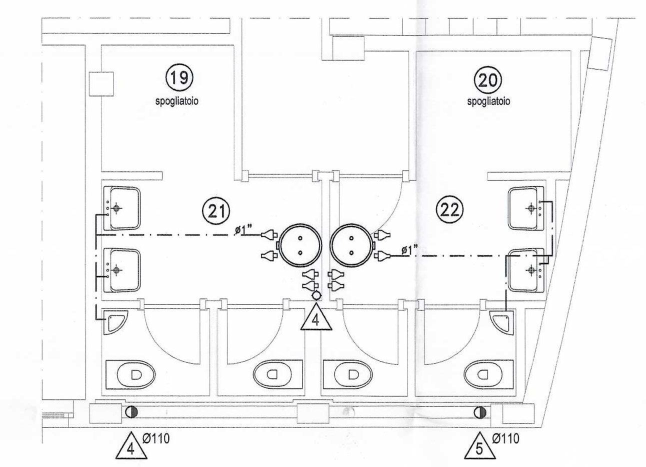

Stralcio locali servizi - alimentazione acqua calda
scala 1:50

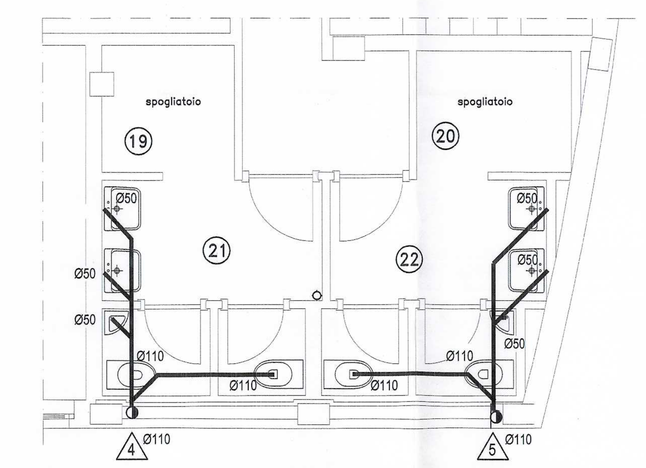

Stralcio locali servizi - scarico acque usate
scala 1:50