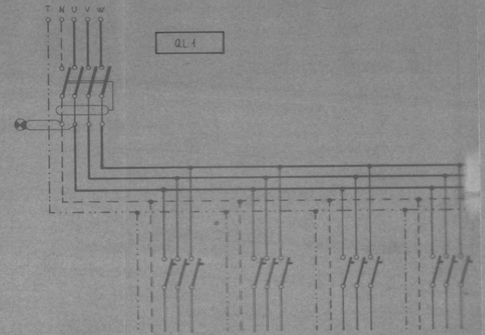

FORMAZIONE PARTENZE	4×16 ø	4×4 ø →	→	→	→
PROTEZIONI TIPO E TARATURA	INTERRUTTORE DIFFERENZIALE II × 40 A	INTERRUTTORE MAGNETOTERMICO 3 (I × 40A)			
DICITURA TARGHETTE	INTERRUTTORE GENERALE	SERVIZI SOCIALI	ATRIO SALA ISTRUTTORI	MAGAZZINO DEPOSITO CORRIDOI	ALA CUCINA SERV. PERSONALE CORRIDOI
PRESE LUCE W	3000	4800	4000	———	4000
ILLUMINAZIONE W	10'480	2400	2500	3600	1980
NUMERAZ.	1	2	3	4	5

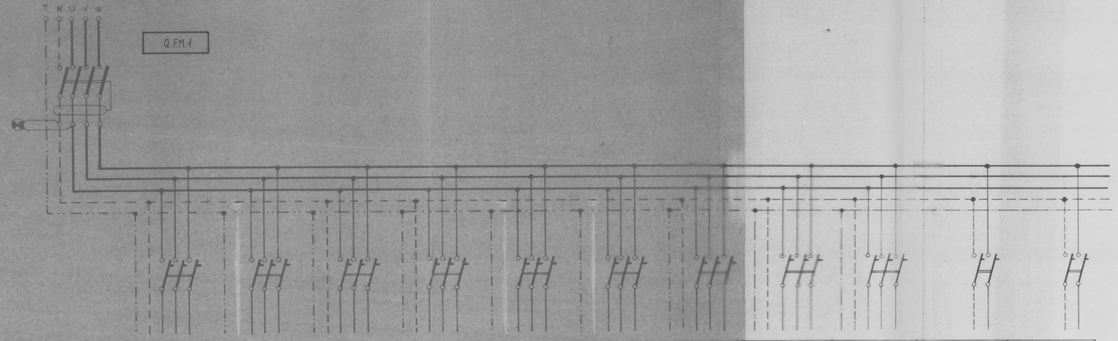

FORMAZIONE PARTENZE	35×35 ø + T	4×6 ø + T	3×10 ø + T	4×6 ø + T	4×6 ø + T	3×6 ø + T	3×6 ø + T	4×6 ø + T	4×6 ø + T	4×6 ø + T	2×1,5 ø + T	2×1,5 ø + T
PROTEZIONI TIPO E TARATURA	INTERRUTTORE DIFFERENZIALE II × 100 A	INTERRUTTORE AUT. MAGNETOTERMICO III × 15 A	→ III × 15 A	→ III × 15 A	→ III × 15 A	→	→	→	→	→	INTERRUTTORE AUTOM. MAGN. → II × 6 A	INTERRUTTORE → II × 6 A
DICITURA TARGHETTE	INTERRUTTORE GENERALE	LAVANDERIA SERVIZI PERSONALE	CUCINA	CUCINA	CUCINA DISPENSA	ASPIRATORI	PRESE TRIPOLARI DEPOSITO MATERIALE DIDATTICO	ATRIO DEPOSITO MATERIALE DIDATTICO	CABINA MAGAZZINO CORRIDOIO	SALA ISTRUTTORE CORRIDOIO	ALIMENTATORI CITOFONO	ALIMENTATORI INTERFONI MONTAVIVANDE
NUMERAZ.	1	2	3	4	5	6	7	8	9	10	11	12

ediz.	data	dis.	oggetto	modifiche

marconimp impianti elettrici - torino
via scapacino 25 - tel. 72 00 05 - 72 01 45

IMPRESA BORINI	data 4/ø/ø75		scala
Centro Scolastico Sociale Caso Sebastopoli	n. dis. 021		n. prev. 158/74
Piano Terra = Schema elettrico multifilare	dis. MOSELLA	contr.	visto
dei Quadri di Piano Luce e FeMe 01			

proprietà intellettuale della marconimp — la ditta proprietaria tutela i propri diritti a norma di legge