

STRALCIO PIANTA PIANO TERRENO

DATI CATASTALI: -

### REALIZZAZIONE RISTORANTE AZIENDALE TOROC

ELENCO DEGLI ELABORATI		
El.AB.	OGGETTO DELLA TAVOLA	SCALA
AR - R31.1	Relazione Tecnica	
STATO DI FATTO		
AR - SF.1	Pianta Piano Terra e Seminterrato P.2	1:1000
AR - SF.2	Pianta Seminterrato P.1	1:1000
AR - SF.3	Prospetti Generali - Prospetti e Sezioni	1:2000/1:100
PROGETTO		
AR - PR.1	Pianta Piano Terra e Seminterrato P.2	1:1000
AR - PR.2	Pianta Seminterrato P.1	1:1000
AR - PR.3	Sez - Cut - Arredi e Abitative	1:1000
AR - PR.4	Prospetti Generali - Prospetti e Sezioni	1:2000/1:100
AR - PR.5	Impianto Fognario	1:1000
AR - PR.6	Legge 13	1:1000
TAVOLE INTERVENTI		
AR - R1	Pianta Piano Terra e Seminterrato P.2	1:1000
AR - R2	Pianta Seminterrato P.1	1:1000
AR - R3	Prospetti Generali - Prospetti e Sezioni	1:2000/1:100

La Proprietà  
COMUNE DI TORINO

Il Progettista e DD. LL. Generale  
ROBERTO DAL DEGAN Architetto  
10128 Torino (TO)  
Via Nappo, 30 tel. 011-538500 fax 011-537150  
e-mail: studio@archdaldegan.it  
P. no. 08458940015

Il Progettista e DD. LL. delle opere meccaniche  
Ing. GUIDO NCELI  
10129 Torino (TO)  
Corso Roselli, 66 tel. 011-5809977-81 fax 011-5690730  
e-mail: info@neci.it www.neci.it  
C.F. - P. IVA 07426570011

Il Progettista e DD. LL. per la ristorazione  
DANTE BALZANO Architetto  
40016 San Giorgio di Piano (BO) Italy  
Via IV Novembre, 2 tel. 059-951101 fax 059-951288  
e-mail: d.balzano@studioabacus.com  
C.F. BDT DNT 55224760012 tel. 051-4111339

Il Progettista e DD. LL. delle opere elettriche  
C. CAZZI  
10070 Mappano di Borgo (TO)  
Via Mappano, 31 tel. e fax 011-2429051  
e-mail: ccazzi@eventday.com  
P. IVA 0628550010


PROFESSIONISTI - OGNUNO PER LE PROPRIE COMPETENZE

Elaborazione grafica STUDIO ABACUS S.a.s. - San Giorgio di Piano (BO) Via IV Novembre n. 2 - E-mail: d.balzano@studioabacus.com

ELABORATO: AR - PR 6  
LEGGE 13

SCALA	1:100
DATA	15.03.03
Nome file	PRO LEGGE 13
Pos. Arch. Dis.	

A TERMINI DI LEGGE SI RISERVA LA PROPRIETA' DI QUESTO DISEGNO CON DIVIETO DI RIPRODURLO O RENDILO COMUNQUE NOTO A TERZI SENZA AUTORIZZAZIONE SCRITTA.

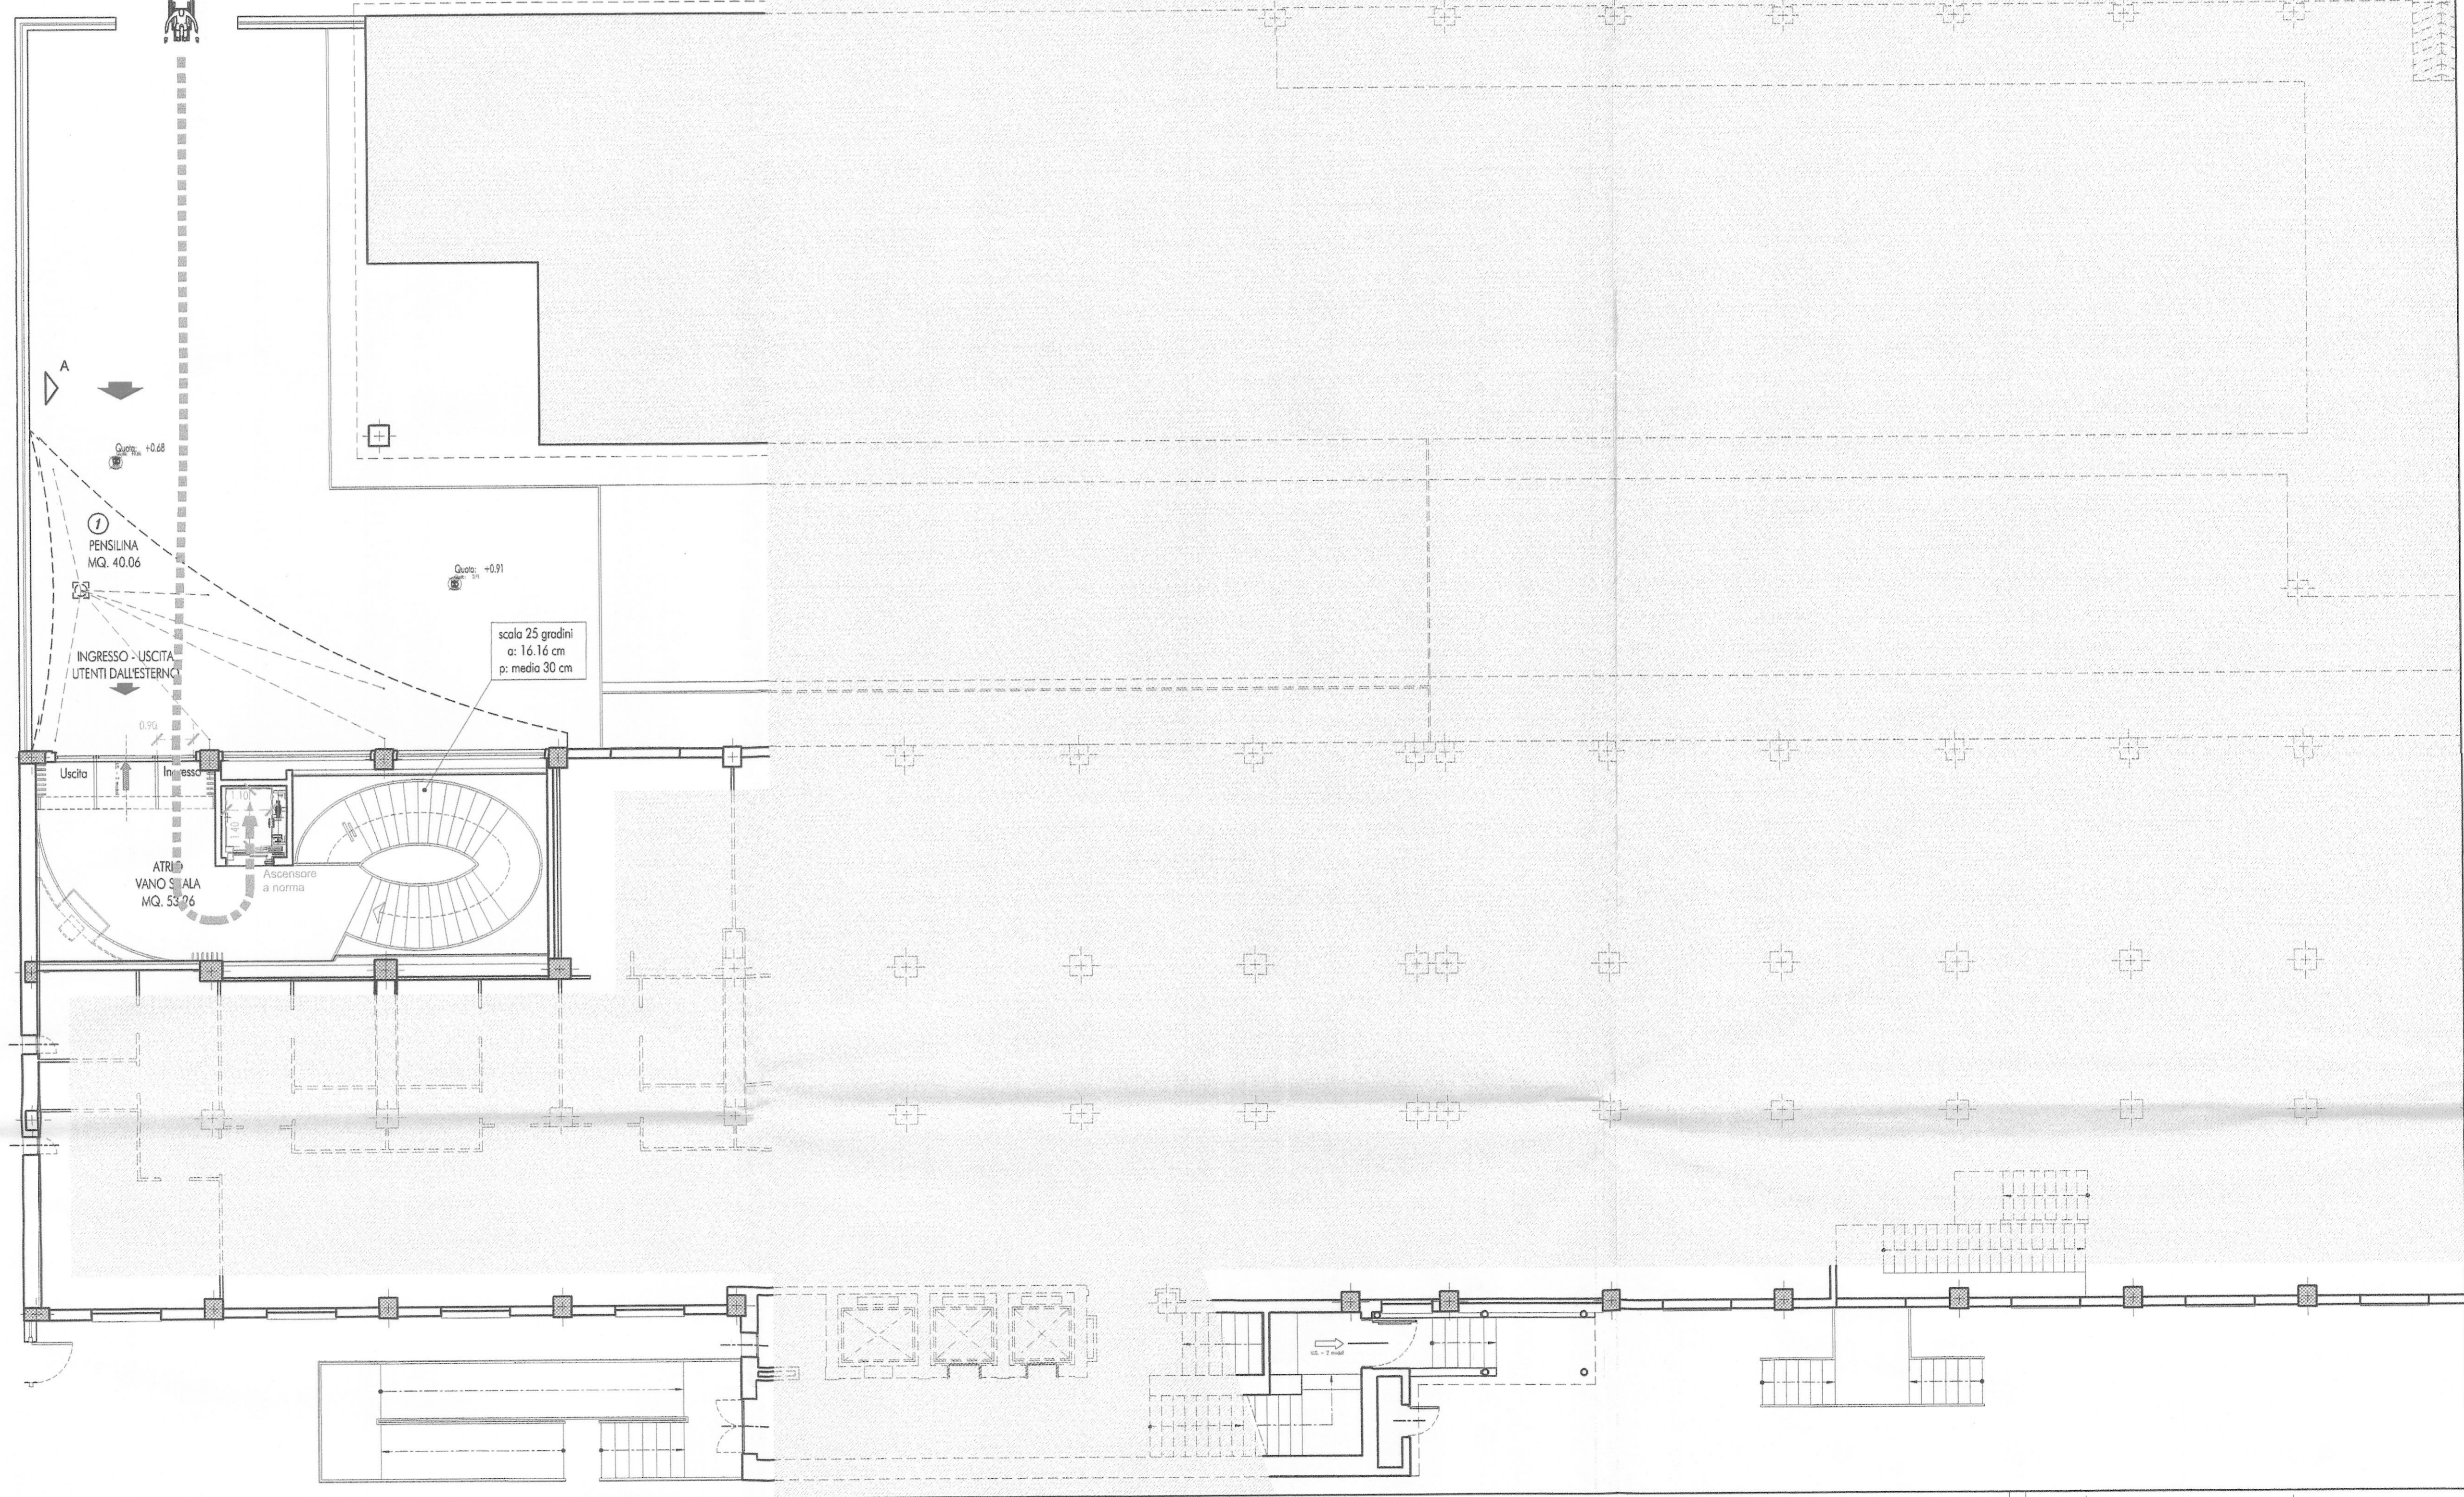

STRALCIO PIANTA PIANO SEMINTERRATO

