COMUNE DI TORINO
CORSO NOVARA ANGOLO VIA BOLOGNA

DATI CATASTALI: -

REALIZZAZIONE RISTORANTE AZIENDALE TOROC

Spazio per U. S. L.

Spazio per U. T. C.

CITTA' DI TORINO
Settore Amm.vo XVII E P
Presentato il
13 MAG. 2003

ELENCO DEGLI ELABORATI

ELAB.	OGGETTO DELLA TAVOLA	SCALA
AR - REL 1	Relazione Tecnica	
	STATO DI FATTO	
AR - SF 1	Pianta Piano Terra e Seminterrato P-2	1:100
AR - SF 2	Pianta Seminterrato P-1	1:100
AR - SF 3	Prospetti Generali - Prospetti e Sezioni	1:200/1:100
	PROGETTO	
AR - PR 1	Pianta Piano Terra e Seminterrato P-2	1:100
AR - PR 2	Pianta Seminterrato P-1	1:100
AR - PR 3	Log - Out Aree a Interrocure	1:100
AR - PR 4	Prospetti Generali - Prospetti e Sezioni	1:200/1:100
AR - PR 5	Impianto Fognario	1:100
AR - PR 6	Legge 13	1:100
	TAVOLE INTERVENTI:	
AR - EV 1	Pianta Piano Terra e Seminterrato P-2	1:100
AR - EV 2	Pianta Seminterrato P-1	1:100
AR - EV 3	Prospetti Generali - Prospetti e Sezioni	1:200/1:100

La Proprietà
COMUNE DI TORINO

Il Committente:
Organizing committee for the XX Olympic Winter Games Torino 2006
Via Nizza 262/58
10126 Torino Italia

Il Progettista e DD. LL. Generale
ROBERTO DAL DEGAN Architetto
10128 Torino (TO)
Via Magenta, 36 tel. 011-53.85.00 fax 011-53.71.05
e-mail: ----
C. F. ----

Arch. Roberto DAL DEGAN n° 1636

Il Progettista e DD. LL. per la ristorazione
STUDIO ABACUS
DANTE BALETTI Architetto
40016 San Giorgio di Piano (BO)
Via IV Novembre, 2 tel. 051 893 [illegible] fax 051 8[illegible]
e-mail: d.baletti@studioabacus.com
C. F. BLT DNT 55C06 H501 I - P. IVA 02[illegible]

Il Progettista e DD. LL. delle opere meccaniche
Ing. GUIDO NICELLI
10129 Torino (TO)
Corso Rosselli, 66 tel. 011-5805977-81 fax 011-5690730
e-mail: info@cmac.it - www.cmac.it
C.F. - P. IVA 07426870011

Il Progettista e DD. LL. delle opere elettriche
C. CARZZI
10070 Mappano di Borgaro (TO)
Via Mappano, 70 tel. e fax 011-2429551
e-mail: ccarzzi@inwind.it
P. IVA 06285500010

PROFESSIONISTI : OGNUNO PER LE PROPRIE COMPETENZE

Elaborazione grafica STUDIO ABACUS S.a.s. San Giorgio di Piano (BO) Via IV Novembre n. 2 - E-mail: d.baletti@studioabacus.com

ELABORATO: AR - SF 1
PIANTA PIANO TERRA E SEMINTERRATO P-2

SCALA	1:100
DATA	15.03.03
Nome file	Stato di Fatto
Pos. Arch Dis.	

A TERMINI DI LEGGE SI RISERVA LA PROPRIETÀ DI QUESTO DISEGNO CON DIVIETO DI RIPRODURLO O RENDERLO COMUNQUE NOTO A TERZI SENZA AUTORIZZAZIONE SCRITTA

LEGENDA
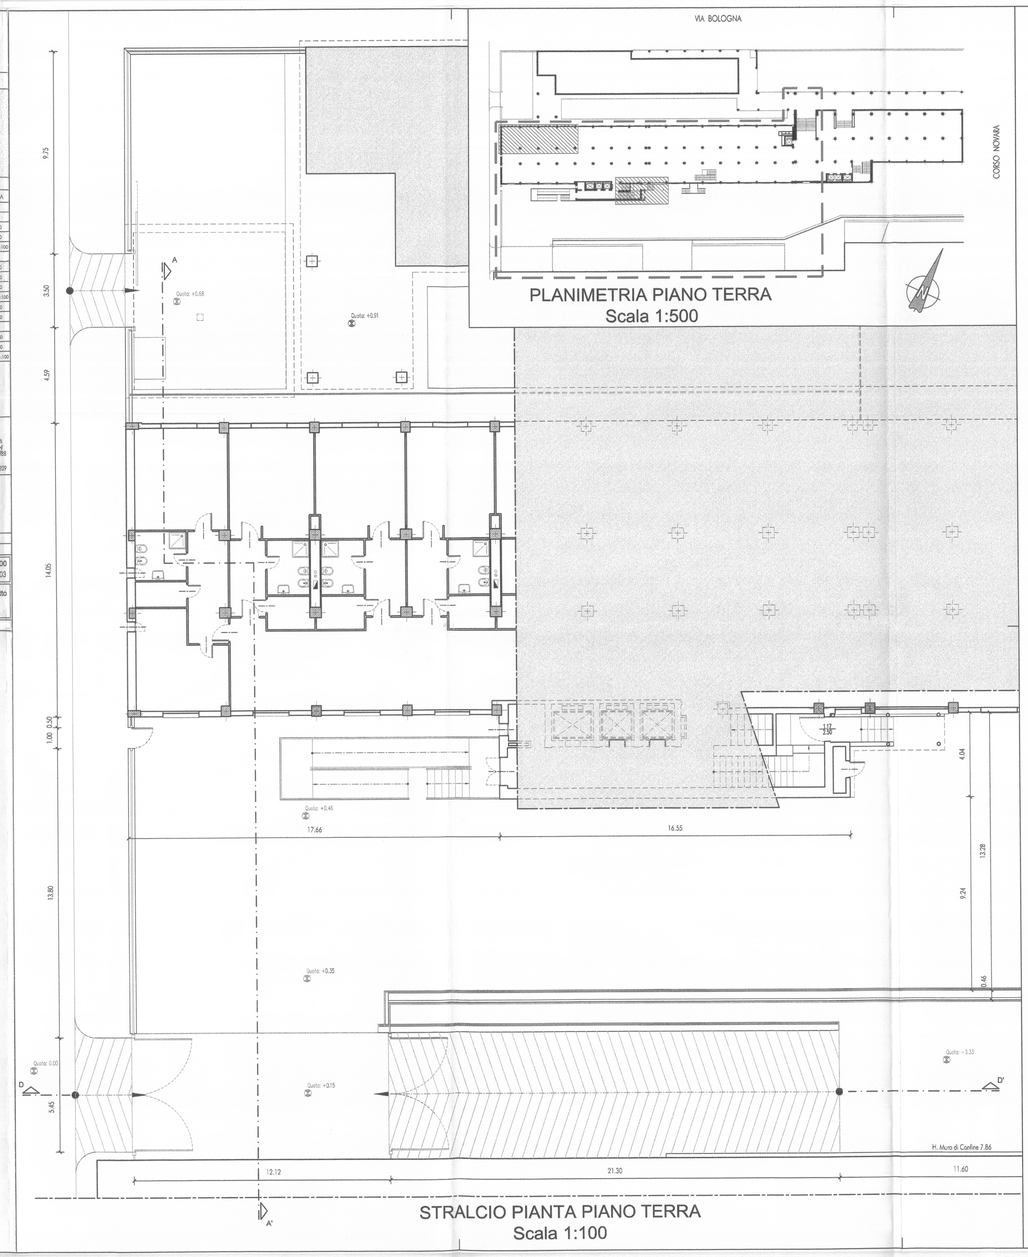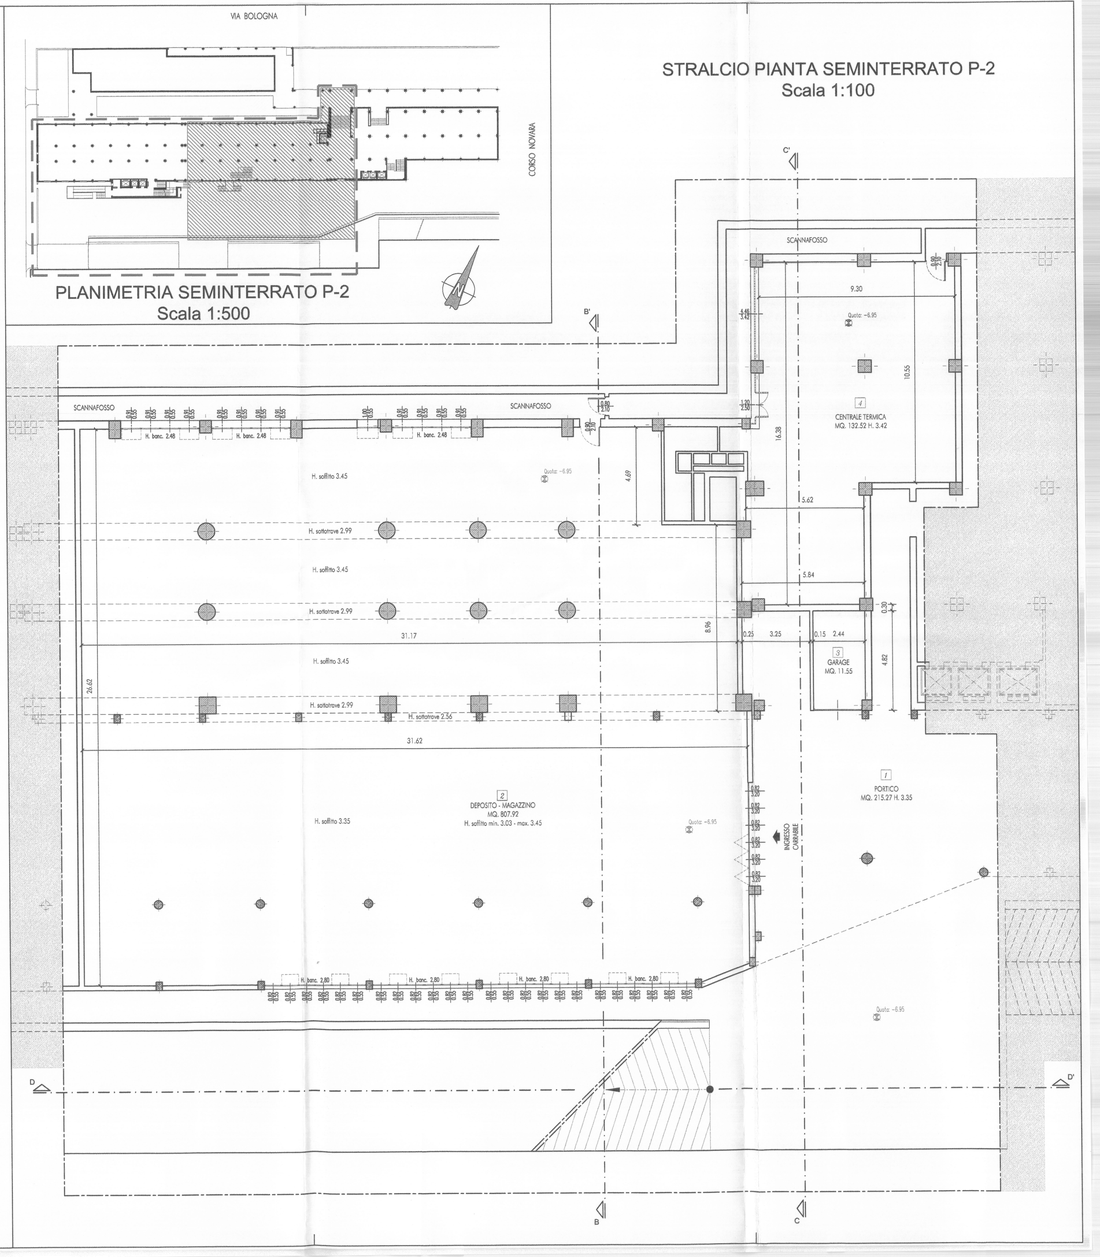
	INQUADRAMENTO DELLA PORZIONE DEL CORPO DI FABBRICA RILEVATO
	AREA SPECIFICA CHE SARA' INTERESSATA DALL'INTERVENTO PROGETTUALE