

PROGETTA E REALIZZA
ROBERTO DI LEO ARCHITETTO
Via della Tronca 15, 20124 Torino
Tel. 011/38390600 Fax 011/515715
E-mail: info@robertodiLeo.it

COMPATITORE
Organizing Committee for the
XX Olympic Winter Games
C/o Novara 96 - 10125 Torino

TAVOLA:
Pianta piano quarto
Impianto F.M. e trasmissione dati

PROGETTA E REALIZZA
PROGETTA E REALIZZA
SINTESI
SINTESI
SINTESI


QUESTA TAVOLA È VALIDA SOLO
PER L'IMPIANTO ELETTRICO

LEGGENDA SIMBOLI

Simbolo	Descrizione	Simbolo	Descrizione
☑	CANALINA IN PVC A PAVIMENTO - DERIVAZIONE F.M.	☒	BOX TRIFASIA
-----	CANALINA IN PVC A PAVIMENTO - DERIVAZIONE DATI		
▬	CANALINA METALLO ZINCO		
●	SCELTA DI DERIVAZIONE		
⚡	CANALIZZAZIONE VERSO L'ALTO/VERSO IL BASSO		
▲	PUNTO DI ALIMENTAZIONE GENERALE		

LEGGENDA SIMBOLI

Simbolo	Descrizione
☒	BOX TRIFASIA

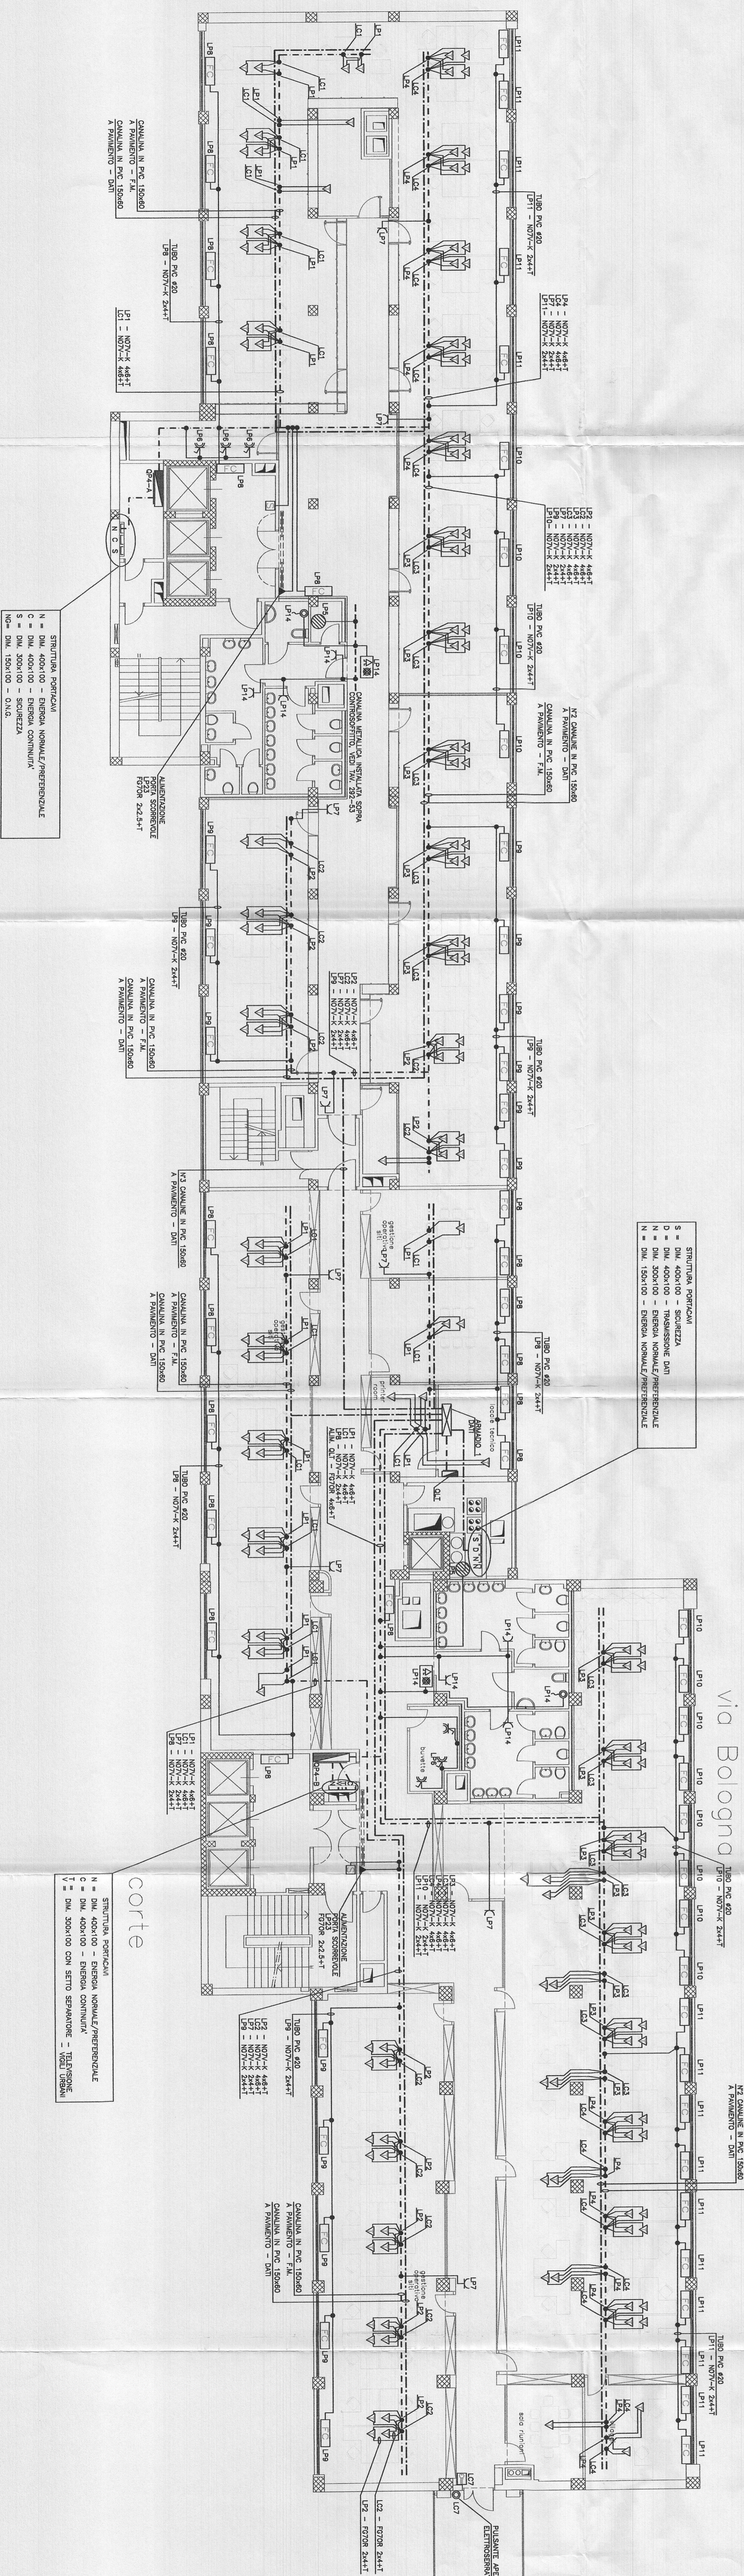

Via Bologna

corte