


Q.L.2

FORMAZIONE PARTENZE	4 x 4 + T	4 x 4 + T
PROTEZIONI TIPO E TARIFFATURA	INTERRUTTORE DIFFERENZIALE IV x 25 A	INTERRUTTORE AUT. MAGNETOTERMICO 3 (I x 10 A)
DICITURA TARGHETTE	INTERRUTTORE GENERALE	SERVIZI SOCIALI
PRESE LUCE W	1000	1000
ILLUMINAZIONE W	2400	2400
NUMERAZ.	1	2

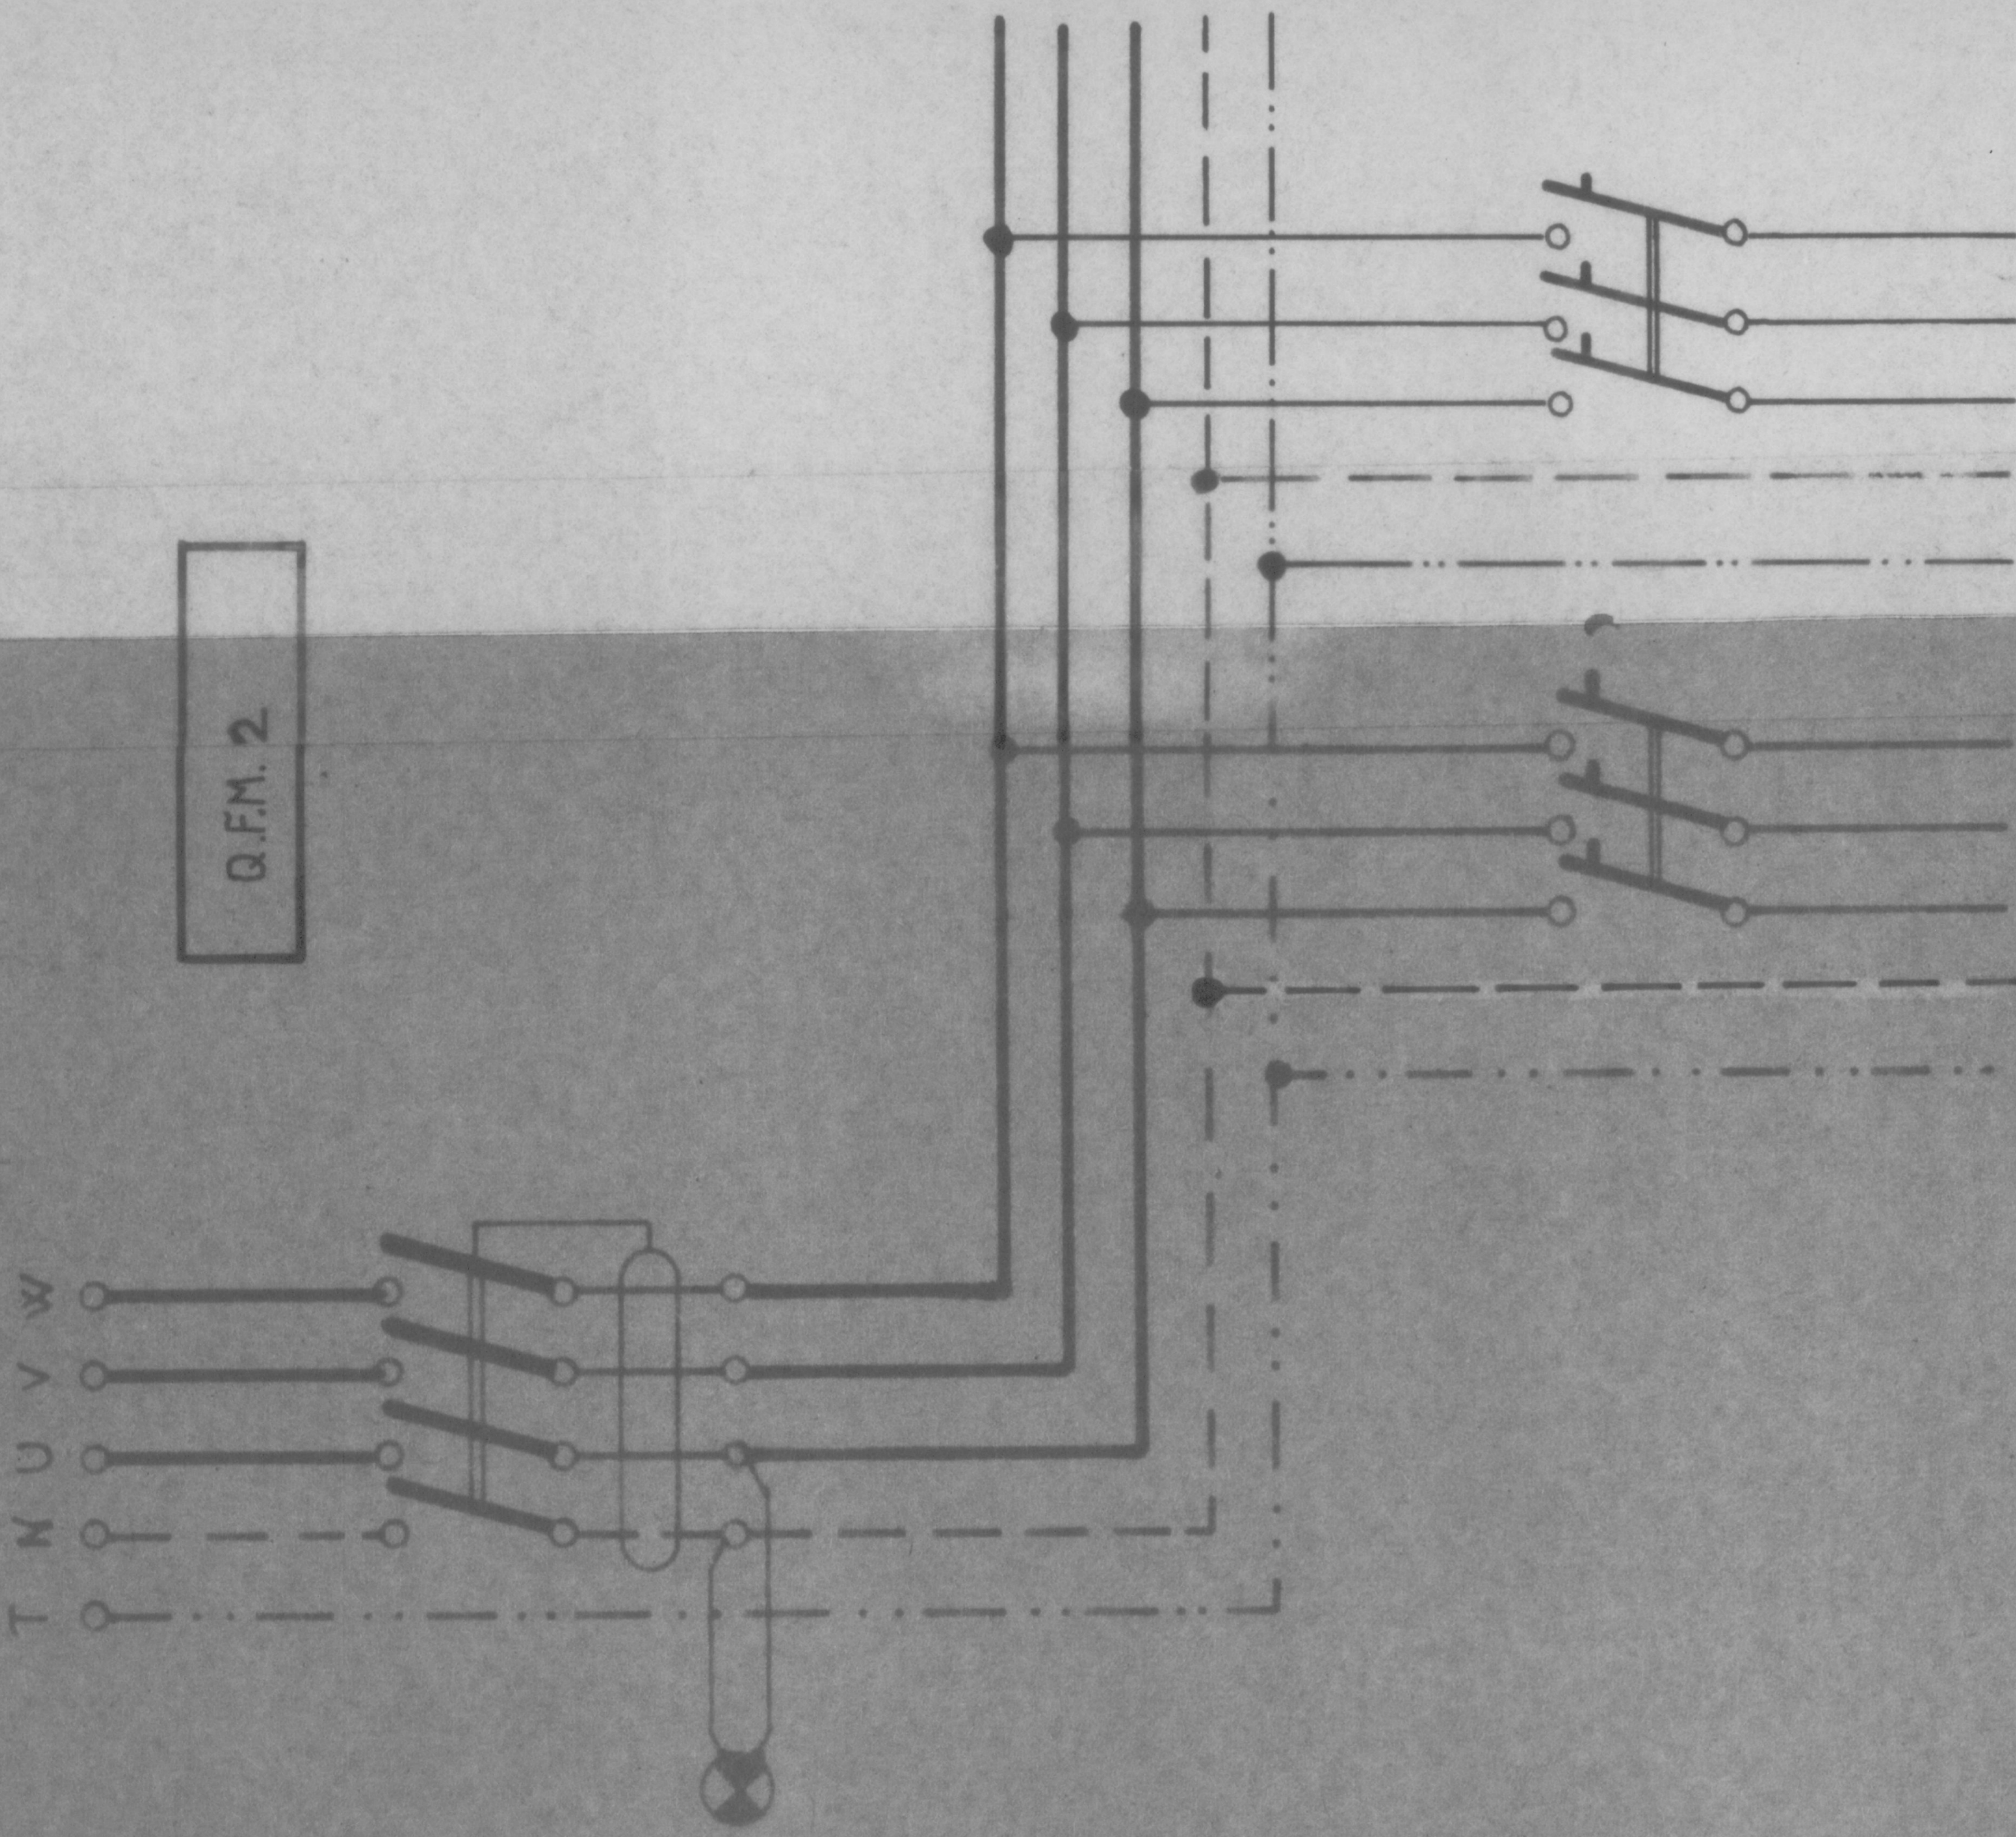

Q.F.M. 2

FORMAZIONE PARTENZE	4 x 6 + T	3 x 4 + T	4 x 6 + T
PROTEZIONI TIPO E TARIFFATURA	INTERRUTTORE DIFFERENZIALE IV x 40 A	INTERRUTTORE AUT. MAGNETOTERMICO III x 15 A	
DICITURA TARGHETTE	INTERRUTTORE GENERALE	SALA SERVIZI SOCIALI DI QUARTIERE	SALA SERVIZI SOCIALI DI QUARTIERE
NUMERAZ.	1	2	3

ediz.	date	dis.	oggetto	modifiche
marconimp impianti elettrici - torino via scepacino 25 - tel. 72 00 05 - 72 01 45				
IMPRESA BORINI		data	scelta	
Centro Scolastico Sociale Corso Sebastopoli		4.7.75		
Piano Terra - Schema elettrico multifilare		n. dis.	C 2 2	n. prev. 158/74
dei Quadri di Piano Luce e F.M. Q2		dis.	contr.	viso
proprietà intellettuale della marconimp - la ditta proprietaria tutela i propri diritti a norma di legge				