


13/04/87

**CITTÀ DI TORINO**  
**PALAZZETTO DELLO SPORT**  
 IMPIANTI ELETTRICI  
 GRUPPO DI CONTINUITÀ - CONTAINER

Progettazione: AZIENDA ENERGETICA MUNICIPALE	
Disegnato	Convalidato
Disegno N° 84-26-43	DATA 21-02-85
Aggiornamenti	Scale
1	1

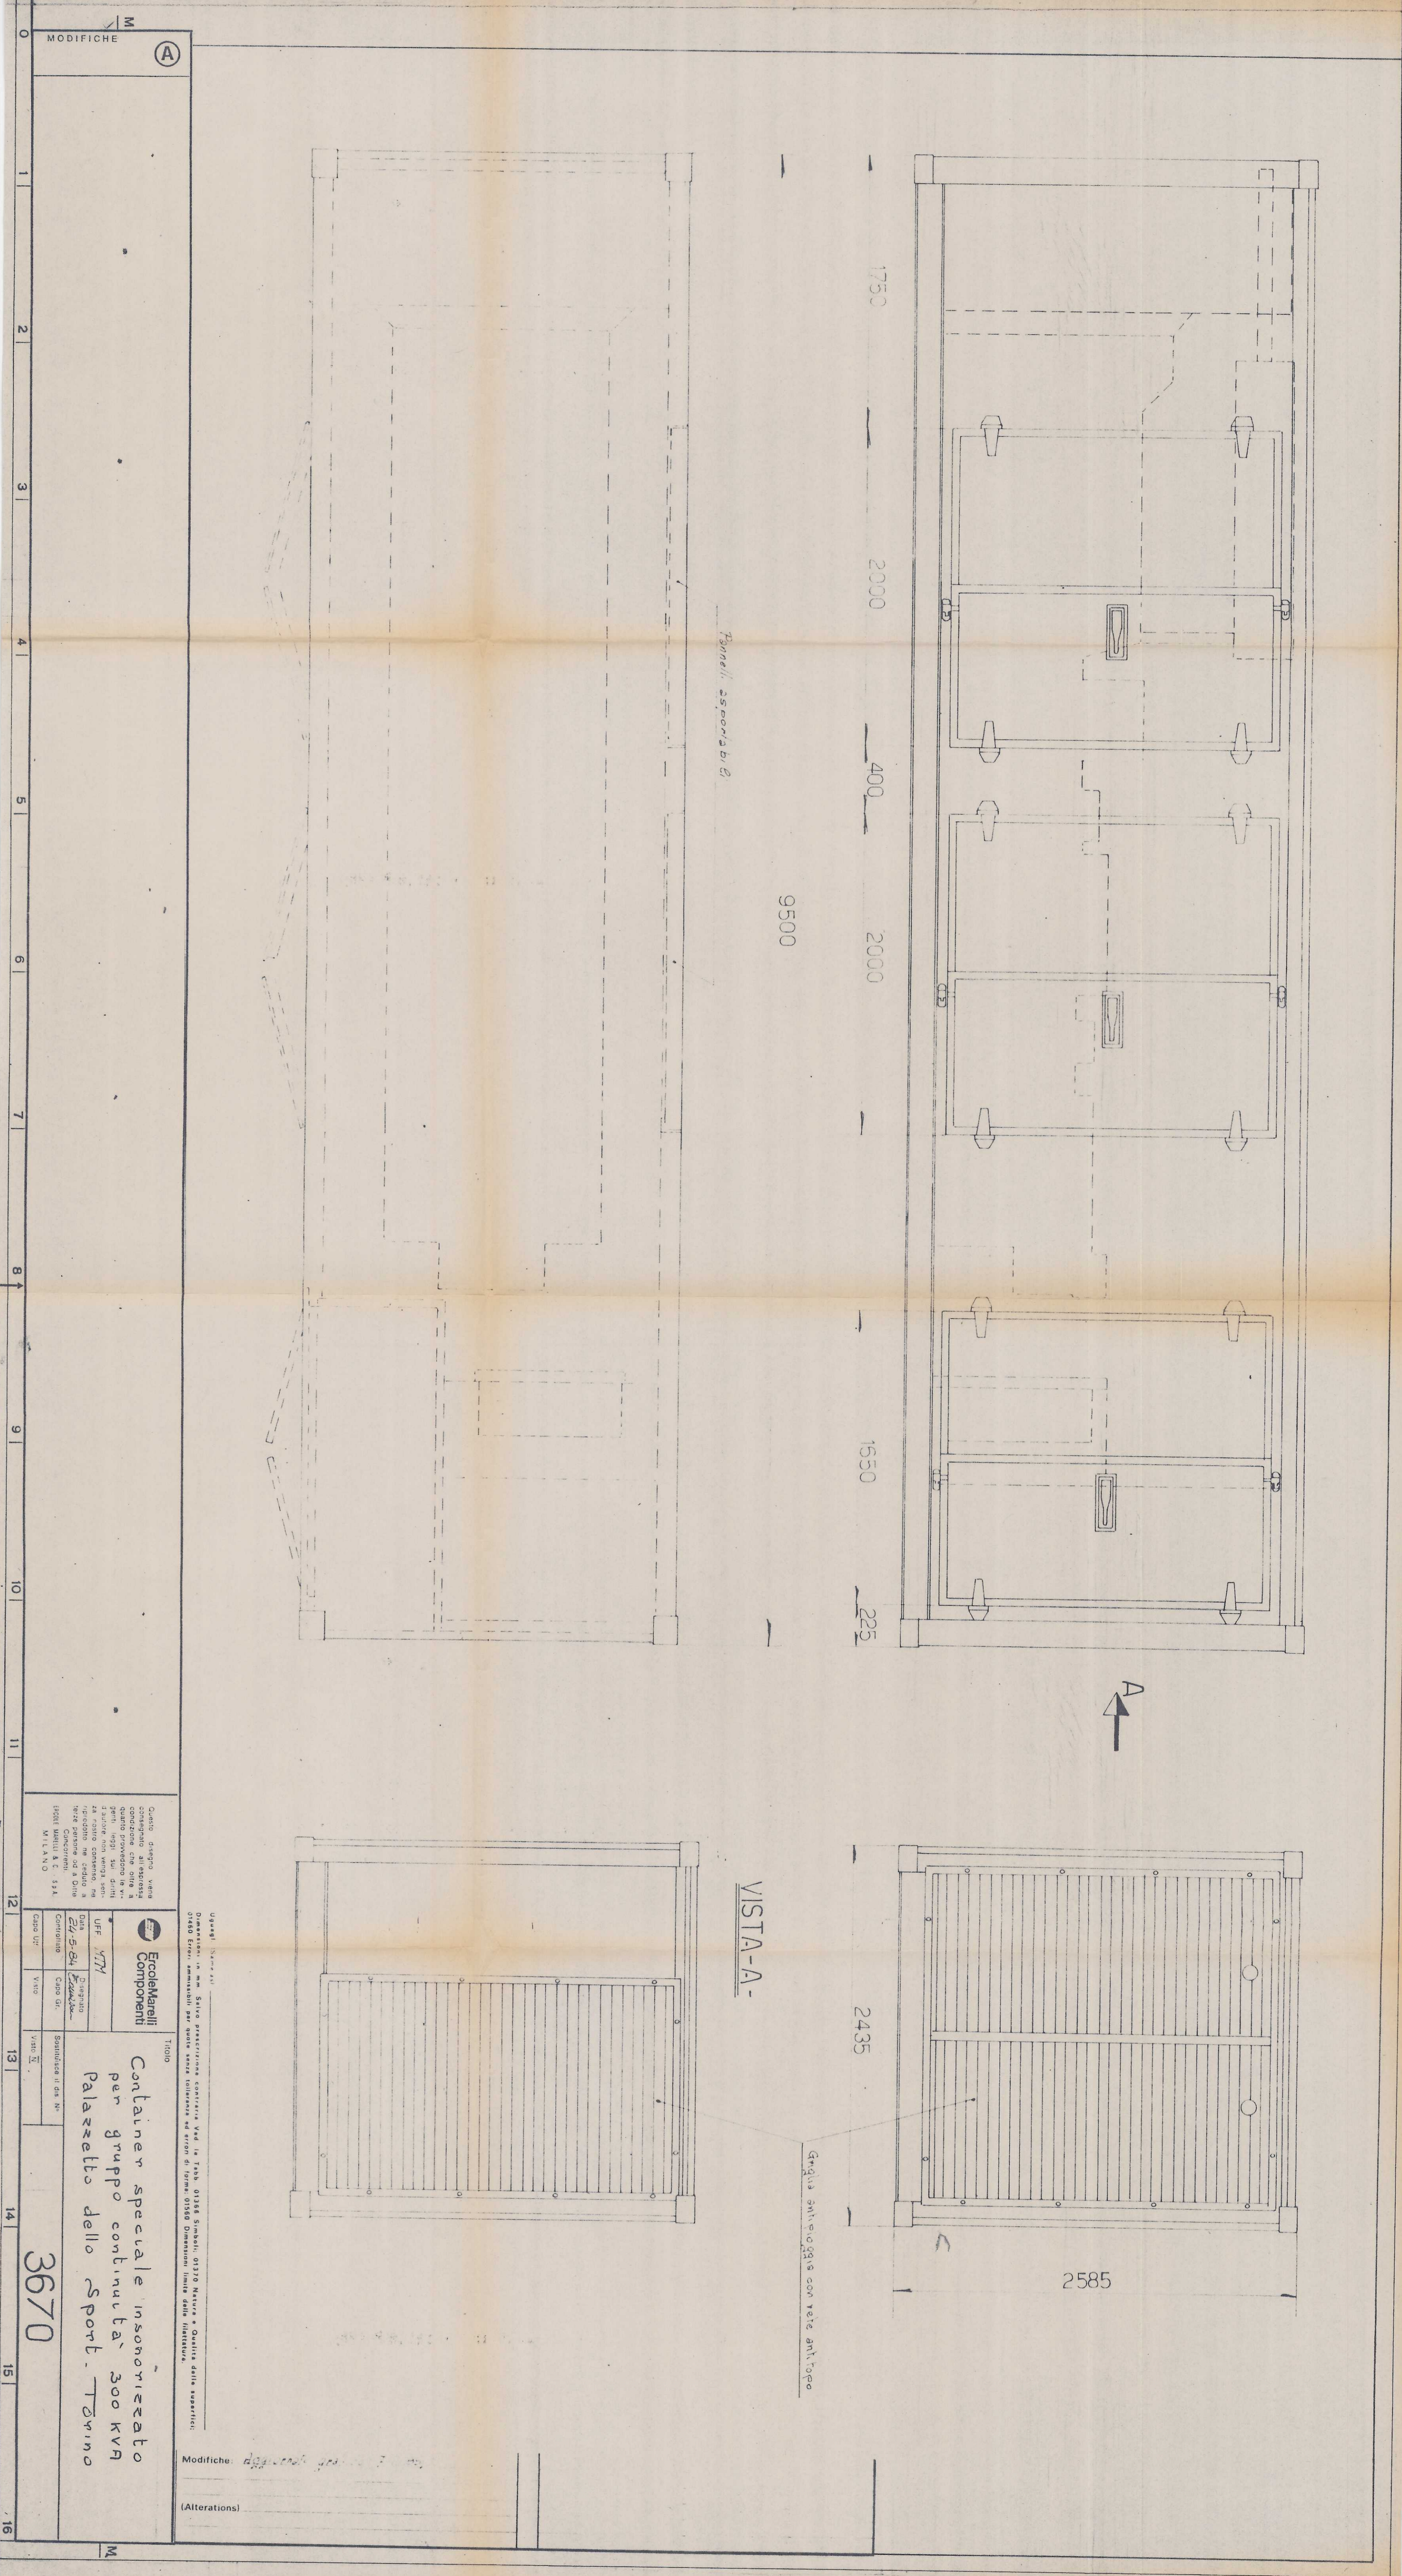

MODIFICHE

0	1	2	3	4	5	6	7	8	9	10	11
---	---	---	---	---	---	---	---	---	---	----	----

12	13	14	15	16
----	----	----	----	----

3670

Modifiche: *...*

Alterations:

 Componenti  
 Containere speciale insonorizzato  
 per gruppo continuità 300 kVA  
 Palazzetto dello Sport - Torino