WORK ITALIA ENGINEERING s.r.l.

Copia Ufficio Tecnico

PROGETTO 223.1	SCALA 1R	CLIENTE	COMUNE DI TORINO Gruppo XII Lotto 7°
DATA EMISSIONE		CANTIERE	Scuola elementare – DORA DEGLI ABRUZZI V. Matteotti,n° 11
PROGETTAZIONE	DISEGNATORE	IMPIANTO	RISCALDAMENTO
		OGGETTO	SISTEMAZIONE A NORMA CENTRALE TERMICA – SCHEMA
DATA CONSEGNA	SCALA	NOME N. DIS.	
	dis. 4 / 356	EMISSIONE	

WORK ITALIA ENGINEERING s.r.l. - 10060 GRUGLIASCO (TORINO) - VIA CAVALLI DONNA N. - TEL. (011) 4112644 - 4112382

LEGENDA

1-01 GRUPPO TERMICO di acqua calda sanitaria
- costruttore FERROLI
- modello PEB 900
- potenzialità focolare kcal/h 720.000
- potenzialità resa kcal/h 665.000
- pressione di esercizio Kg 6
- combustibile gasolio

11 GENERATORE di acqua calda sanitaria:
- costruttore FERROLI
- modello PEB 500
- potenzialità focolare kcal/h 350.000
- potenzialità resa kcal/h 300.000
- pressione di esercizio Kg 6
- combustibile gasolio

41 FLUSSOSTATO

*1 POZZETTO termometrico

43 TERMOSTATO di regolazione

51 TERMOSTATO di sicurezza a riarmo manuale

80 TERMOMETRO a mercurio f.sc. 120°C

81 TERMOMETRO a quadrante con robinetto prova f.sc. 60 at.

100 VASO di espansione tipo aperto munito:
- capacità utile lt.700
- capacità totale lt.1700
corredato di:
- tubazioni di sicurezza
- tubazioni di troppo pieno
- alimentazione a galleggiante con rubinetto

113 ELETTROPOMPA "HERMAN" tipo 150/270

131 VALVOLA circolatore motorizzata a tre vie sfera/sfera mis.a corredi

133 ELETTROPOMPA "VERSAMO" tipo TS30/251

141 ELETTROPOMPA "VERSAMO" tipo TP40/161

151 VALVOLA a tre vie manuale

161 ELETTROPOMPA "VERSAMO" tipo TP40/161

271 VALVOLA miscelatrice motorizzata a tre vie circuito custode e uffici

MTA di mandata impianto

MTR di ritorno impianto

MTS tubazione di sicurezza

MTR tubazione carico impianto

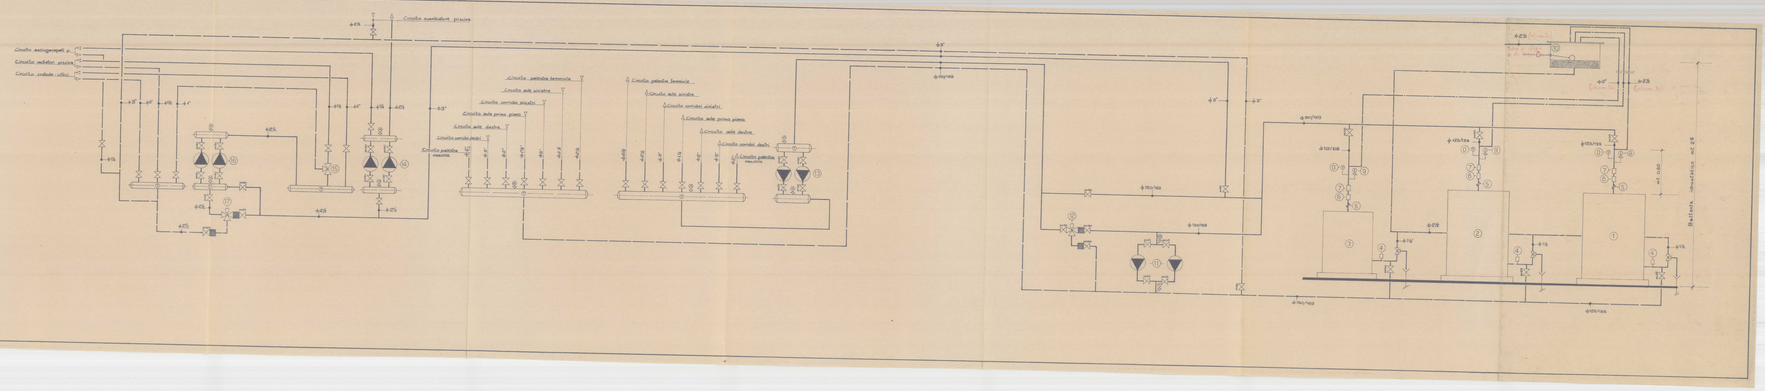
Circuito pavimento maschi
