

CITTA' DI TORINO
 Divisione Servizi Culturali
 Settore Edifici per la Cultura
 Via San Francesco da Paola n. 3
 10133 Torino

PROGETTO DI RESTAURO E RIQUALIFICAZIONE FUNZIONALE DI VILLA AMORETTI ED ARANCERA DEL PARCO RIGNON.
 Via Piadelfa, n. 205, Torino


Gruppo di progettazione:
 Progettazione Settore Edifici per la Cultura
 Progetto architettonico: Arch. Rosalia Stara, Ing. Rodolfo Zarrilli, Oronzo Mauro Basso
 Coordinamento progetto architettonico: Arch. Rosalia Stara
 Progettazione Associazione Temporanea di Professionisti
 Progetto strutturale: Ing. Mauro Roccaletta
 Progetto impianti fluidomeccanici: Ing. Giovanni Francesco La Gatta
 Redazione piano di sicurezza e coordinamento: Ing. Giuliano Chiesa
 Coordinamento Associazione Temporanea di Professionisti: Arch. Stefano Trusso
 Responsabile di Procedimento e Dirigente del Settore Edifici per la Cultura:
 Ing. Sergio Sironi

PROGETTO ESECUTIVO
 Progetto impianti elettrici e speciali
 SCHEMA A BLOCCHI GENERALE

REV.	MODIFICHE	DATA	DETERMINAZIONE
0	ESISTENTE	nov. 2001	
1			
2			
3			
4			
5			

LABORATORIO
F.S.
01

MODIFICHE
 SCHEMATICO
 1-1
 01/19/00
 SCALA

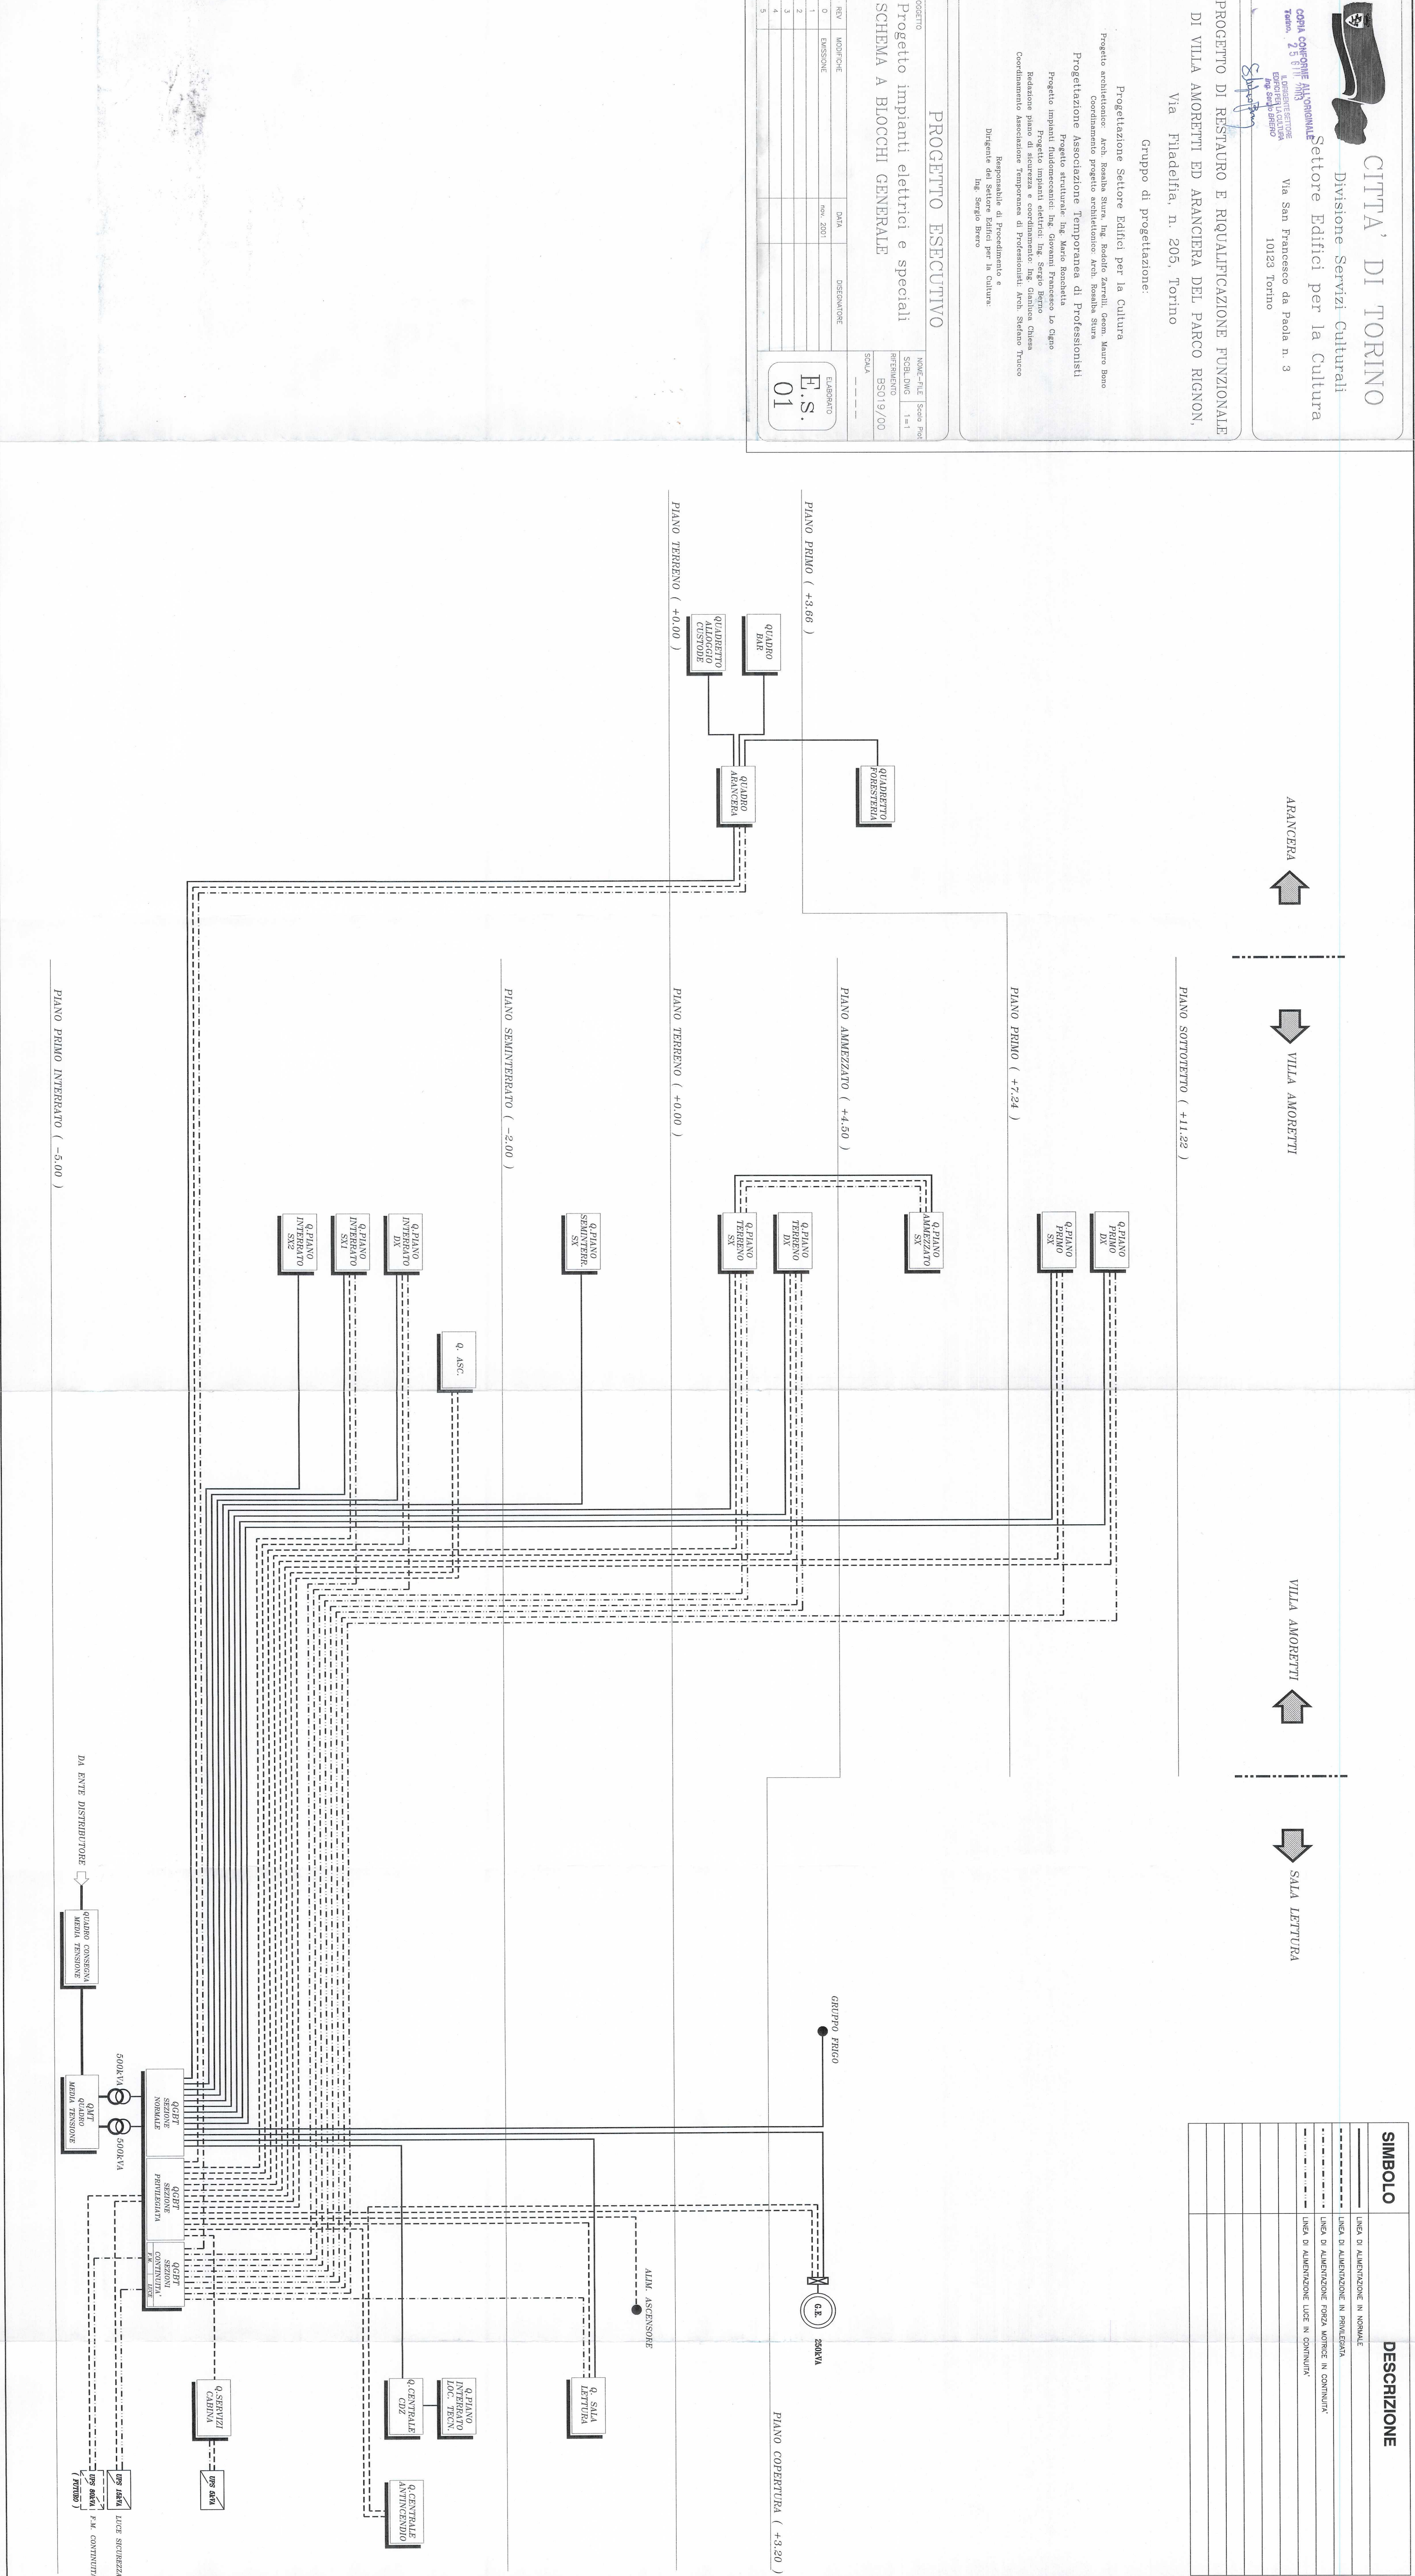

SIMBOLO	DESCRIZIONE
---	LINEA DI ALIMENTAZIONE IN NORMALE
---	LINEA DI ALIMENTAZIONE IN EMERGENZA
---	LINEA DI ALIMENTAZIONE FRAGA URGENTE IN CONTINUITA'
---	LINEA DI ALIMENTAZIONE LINEE IN CONTINUITA'

