PROGETTISTA E DD.LL.

ROBERTO DAL DEGAN ARCHITETTO
Via Santa Teresa 15 - 10121 Torino
tel. 011.538.500/fax 011.537.150
E.mail: studio@archidaldegan.it

COMMITTENTE:

Organizing Commettee for the XX Olympic Winter Games Torino 2006
C.so Novara 96 - 10152 Torino

TIPO di LAVORO:

Ristrutturazione per allestimento uffici del fabbricato in Torino, Via Bologna n.74

TAVOLA:

Pianta piano settimo
Impianto integration lab

TAV. 292-68

SCALA :1:100

DATA: 07.06.2004

AGGIORNAMENTI :
AS-BUILT
LATO "A" 07.09.2004
LATO "B" 07.09.2004

PROGETTISTA E DD.LL. IMPIANTI TERMO-MECCANICI

simtec engineering — Progettazione, Consulenze, Direzione Lavori — Impianti Tecnologici Civili ed Industriali
C.so ROSSELLI n°66 - 10129 TORINO - TEL.011/58.059.77 Fax 011/56.90.730 info@simtec.it

PROGETTISTA E DD.LL. IMPIANTI ELETTRICI

STP STUDIO TECNICO PROFESSIONALE DI G. CAPIZZI
VIA MAPPANO, 31 - 10070 ...
TEL. 011/2625051 ...
e-mail: stp.52@...

ESECUZIONE IMPIANTI ELETTRICI

TEKIND srl
Tekind s.r.l. Tecnologie Industriali
10044 Pianezza - (TO) - Via Collegno, 45 bis
Tel. ++39 011 9661027 (r.a.) - Fax ++39 011 9664021
E-mail info@tekindsrl.it

QUESTA TAVOLA E' VALIDA SOLO PER L'IMPIANTO ELETTRICO

LEGENDA SIMBOLI
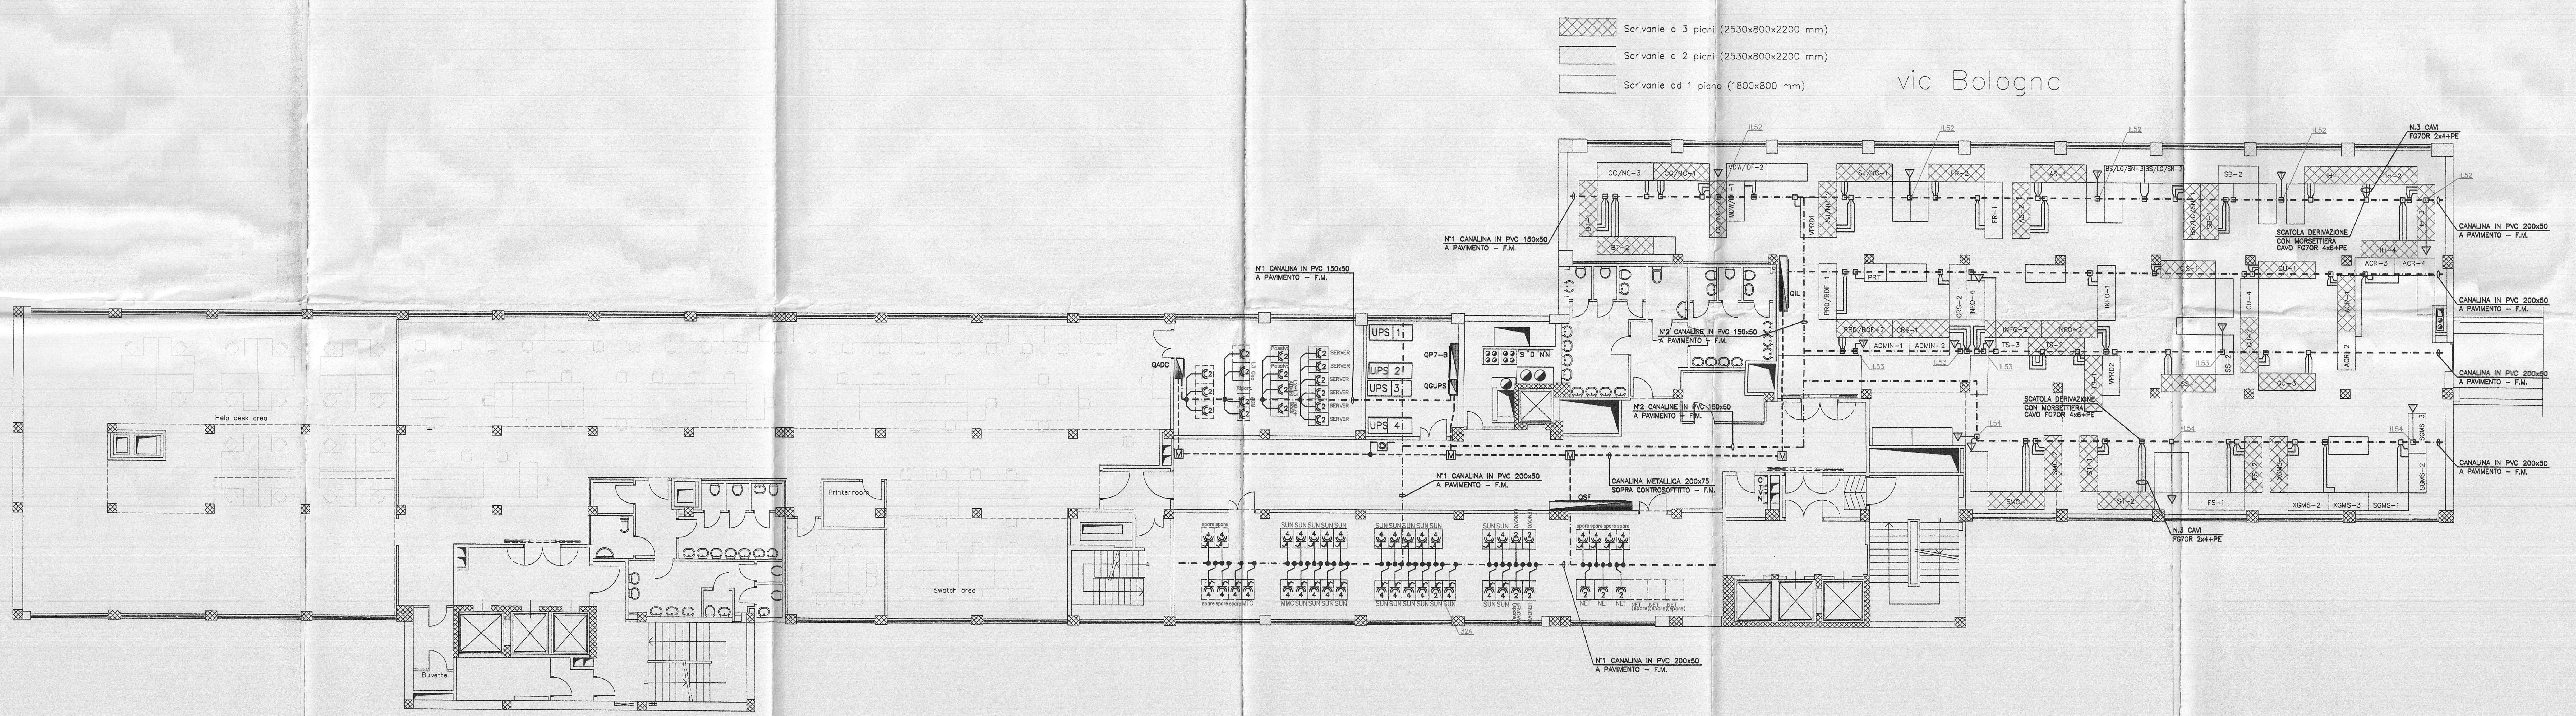
SIMBOLO	DESCRIZIONE	SIMBOLO	DESCRIZIONE
	QUADRO ELETTRICO (SIMBOLO GENERALE)	⊠	BOX TRIFILARE
- - - - -	CANALINA IN PVC A PAVIMENTO - DISTRIBUZIONE F.M.		N°3 TORRETTE: N° 1 TORRETTA ELETTRICA BIFACCIALE ENERGIA PREFERENZIALE EQUIPAGGIATA CON: -N°1 INTERRUTTORE MAGNETOTERMICO 2X16A -N°1 PRESA SCHUKO 2P+T-16A -N°3 BIPRESE 2P+T-10/16A N° 1 TORRETTA ELETTRICA BIFACCIALE ENERGIA CONTINUITA' EQUIPAGGIATA CON: -N°1 INTERRUTTORE MAGNETOTERMICO 2X16A -N°1 PRESA SCHUKO 2P+T-16A -N°3 BIPRESE 2P+T-10/16A N° 1 TORRETTA ELETTRICA BIFACCIALE PREDISPOSTA PER LINEA DATI
—·—·—	CANALINA IN PVC A PAVIMENTO - DISTRIBUZIONE DATI		
M- - - - -M	CANALINA METALLICA ZINCATA		
•	SCATOLA DI DERIVAZIONE		CANALINA TRIFILARE IN PVC 73X33 INCASSATA A PAVIMENTO: -ENERGIA CONTINUITA' -ENERGIA PREFERENZIALE -TRASMISSIONE DATI
	CANALIZZAZIONE VERSO L'ALTO/VERSO IL BASSO	□	SCATOLA DI DERIVAZIONE CON MORSETTIERA
	PRESA BIPASSO 2P+T 10/16A DA INCASSO E/O DA ESTERNO		PRESA CEE INTERBLOCCATA SENZA FUSIBILI 2P+T-16A - 230V
	PRESA CEE INTERBLOCCATA CON FUSIBILI 2P+T-16A - 230V		PRESA SCHUKO 2P+T-16A - 230V
	PRESA CEE INTERBLOCCATA CON FUSIBILI 3P+T-16A - 380V		PULSANTE DI SGANCIO
▽	TORRETTA TRIFACCIALE TIPO CANAPLAST MONOIN EQUIPAGGIATA CON: n°2 INTERRUTTORI MAGNETOTERMICI 2x16A, n°2 BIPRESE 2P+T-10/16A, n°2 PRESE SCHUKO 2P+T-16A, PREDISPOSIZIONE PER LINEA DATI		
	BOILER ELETTRICO		
	INTERRUTTORE BIPOLARE DA INCASSO		
	SEGNALATORE OTTICO ACUSTICO DI RICHIESTA SOCCORSO BAGNO DISABILI		
	PULSANTE A TIRANTE DI RICHIESTA SOCCORSO BAGNO DISABILI		
FC	FAN-COIL		
□	POZZETTO PASSAGGIO CAVI		
	VIDEOCITOFONO		
▲	PUNTO DI ALIMENTAZIONE GENERICO