

CITTA' DI TORINO


Ufficio Tecnico L.F.P.
Settore Tecnico 1

GRUPPO A
LOTTO B
Legge 818/84 Opere necessarie al conseguimento
del NOP
Stabile 011 R/I 1
Villa Anzietti - Via Filadelfia 208

LENTER Soc. Imm. Edilizia S.r.l.
Impresa Costruzioni
TECNOMAR
Impianti Termici Idraulici Sanitari

PIANTA PIANO INTERRATO E
PIANO SEMINTERRATO
AGG. 30/9/88
TAV. 11
PATO. 1300
Luglio 87


PIANO INTERRATO

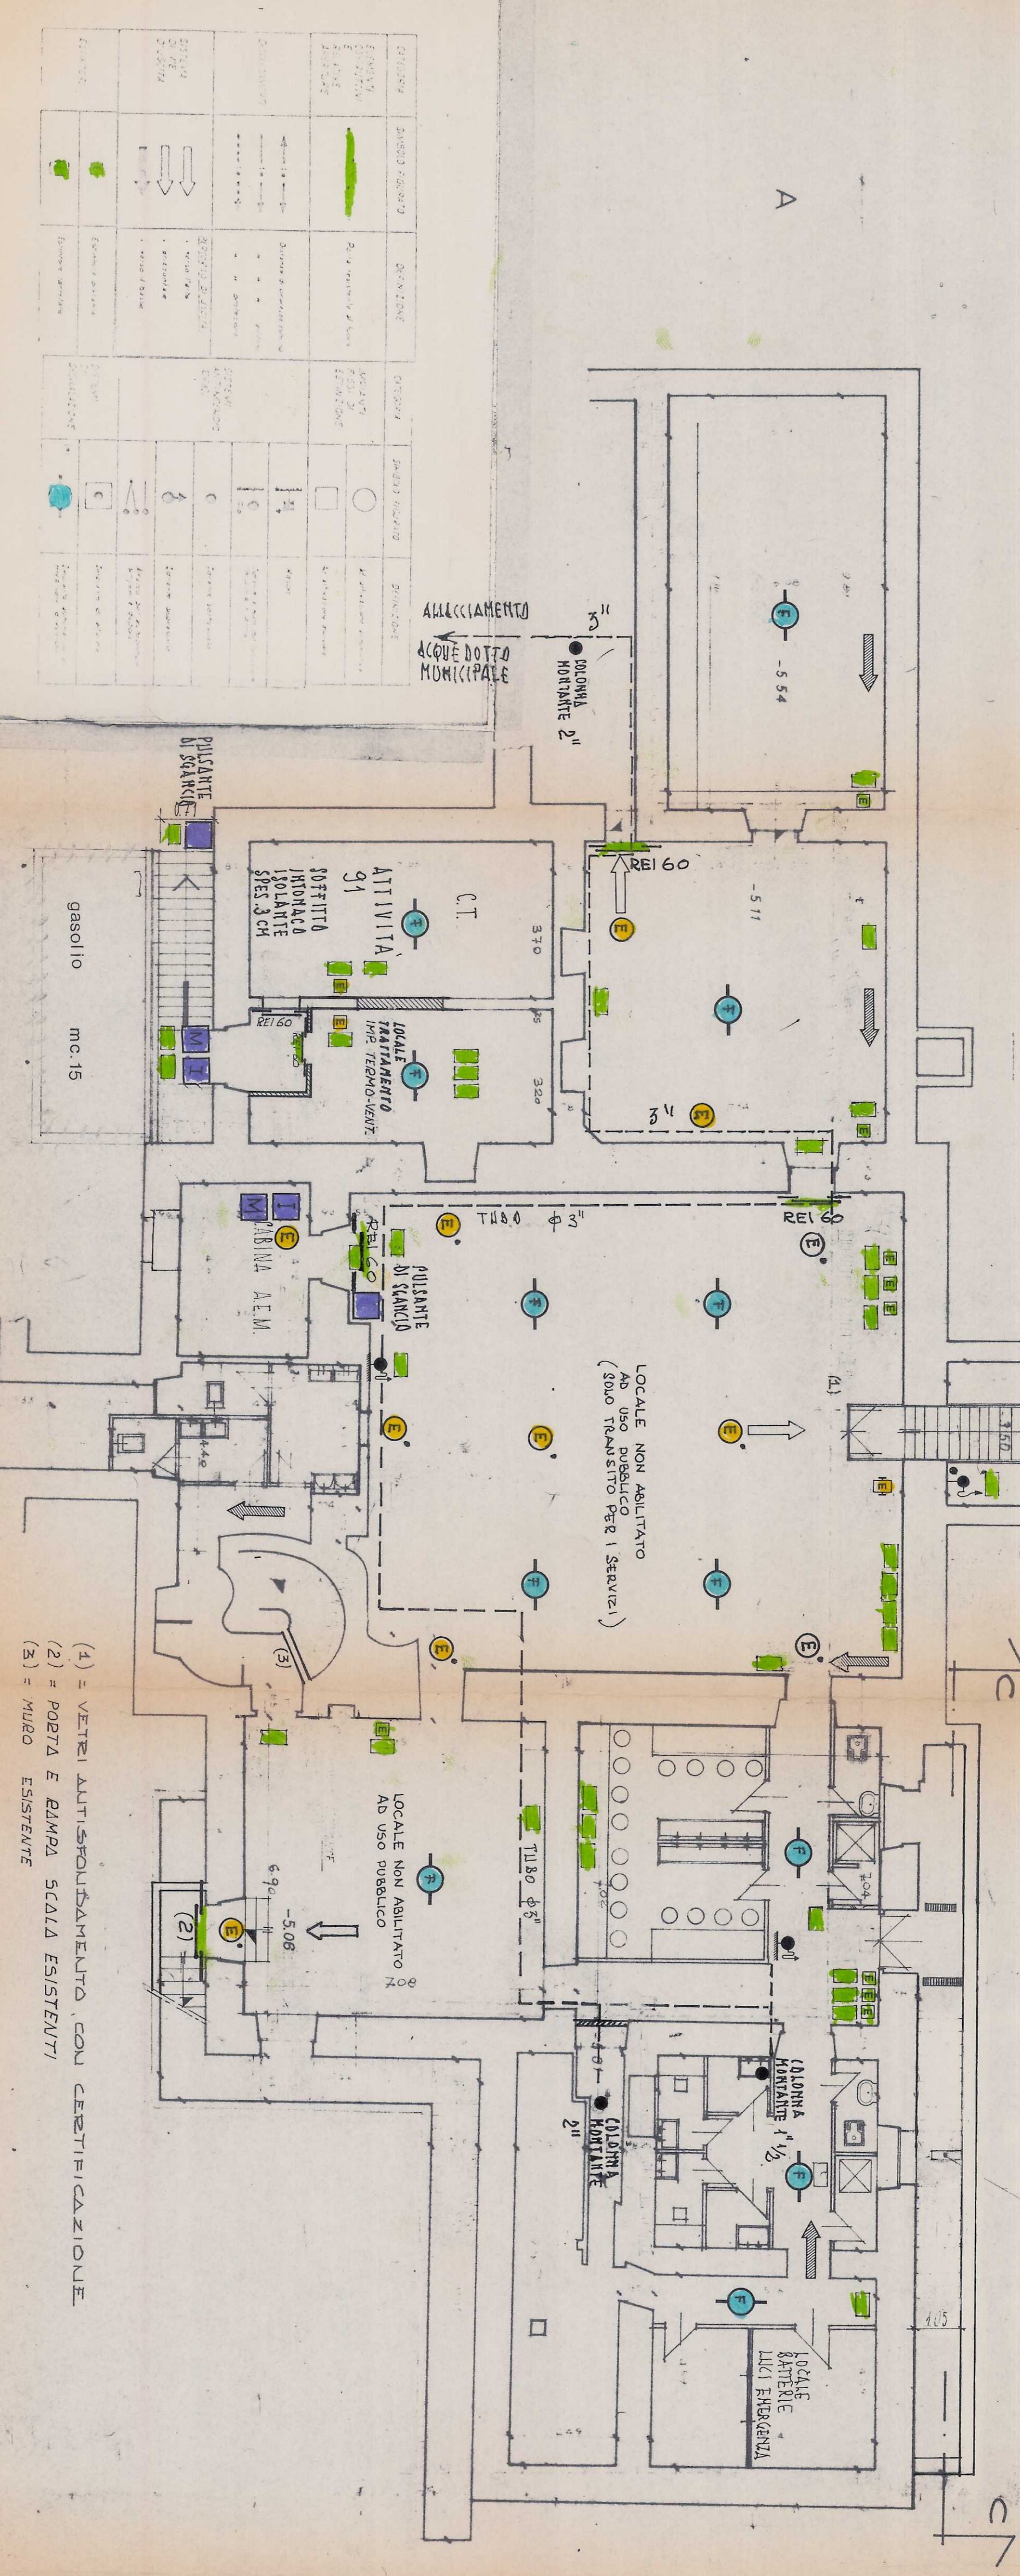

(2) = PORTA E RAMPA SCALA ESISTENTI


PIANO SEMINTERRATO

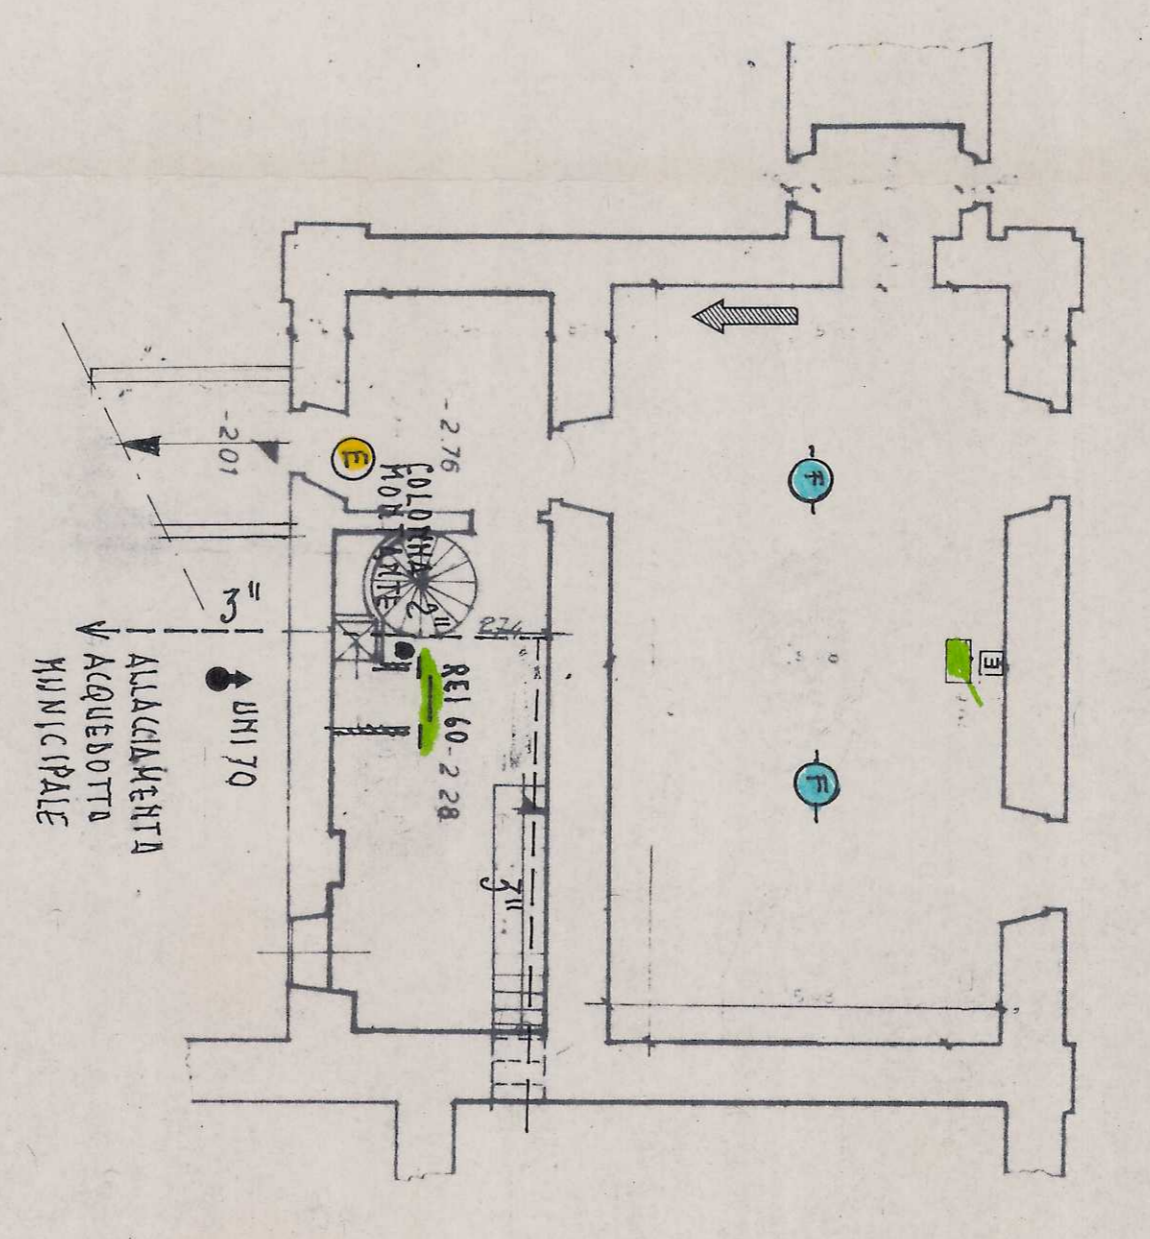

