


QUESTA TAVOLA E' VALIDA SOLO PER L'IMPIANTO ELETTRICO

LEGENDA SIMBOLI		LEGENDA SIMBOLI		LEGENDA SIMBOLI	
SIMBOLO	DESCRIZIONE	SIMBOLO	DESCRIZIONE	SIMBOLO	DESCRIZIONE
☐	QUADRO ELETTRICO (MATERIALE GENERALE)	○	PULSANTE APERTURA MANIETE	☐	ELETTROSERBATOIA
☐	CANALINA METALLICA LUNGA SERRATA SOTTO PAVIMENTO	☑	PULSANTE SOTTOPUNTO APERTURA MANIETE		
☐	CANALINA METALLICA LUNGA SERRATA SOTTO PAVIMENTO	☒	RELEVAZIONE IN FUMO POSIZIONATO A SOFFITTO		
☐	CANALINA METALLICA LUNGA SERRATA SOTTO PAVIMENTO	☓	RELEVAZIONE IN FUMO POSIZIONATO A SOFFITTO, BILICO/COMANDATO		
☐	SELEZIONE DI RIEVOCAZIONE	☔	RELEVAZIONE IN FUMO POSIZIONATO SOTTO PAVIMENTO BALLATO		
☐	CANALIZZAZIONE FUMO LUNGO/TUBO IN BANDO	☕	RELEVAZIONE IN FUMO POSIZIONATO IN CONTRASOFFITTO		
☐	TELECAMERA	☖	RELEVAZIONE IN FUMO POSIZIONATO SU CANALE ARIA		
☐	MANIETE PORTA IRI	☗	RELEVAZIONE INFRAROSSO - DOPPIA TECNOLOGIA		
☐	BADGE	☘	MODELLO DI COMANDO		
☐	SENSORE VOLUMETRICO	☙	GATEWAY		
☐	ARCO	☚	CENTRALINA ALLARMI - IMPIANTO ANTINTRUSIONE		
☐	PROGETTO PANNELLO CAVI	☛	CENTRALINA RIFERENZE INCENDIO		
☐	PULSANTE ALLARME INCENDIO	☜	PANNELLO SEPOLO ALLARMI		
☐	MANIETE BLOCCO PORTE	☝	MONITOR CONTROLLO ACCESSI		
☐	LUCHIO ANTINTRUSIONE	☞	VIDEOCAMERA		
☐	PANNELLO OTTICO ASISTITO	☟	CITOFONO		
☐	SERBA	☠	TRASMETTITORE BARRETTA ANTINTRUSIONE		
☐	PULSANTE BLOCCO MANIETE PORTA IRI	☡	RELEVAZIONE BARRETTA ANTINTRUSIONE		

via Bologna

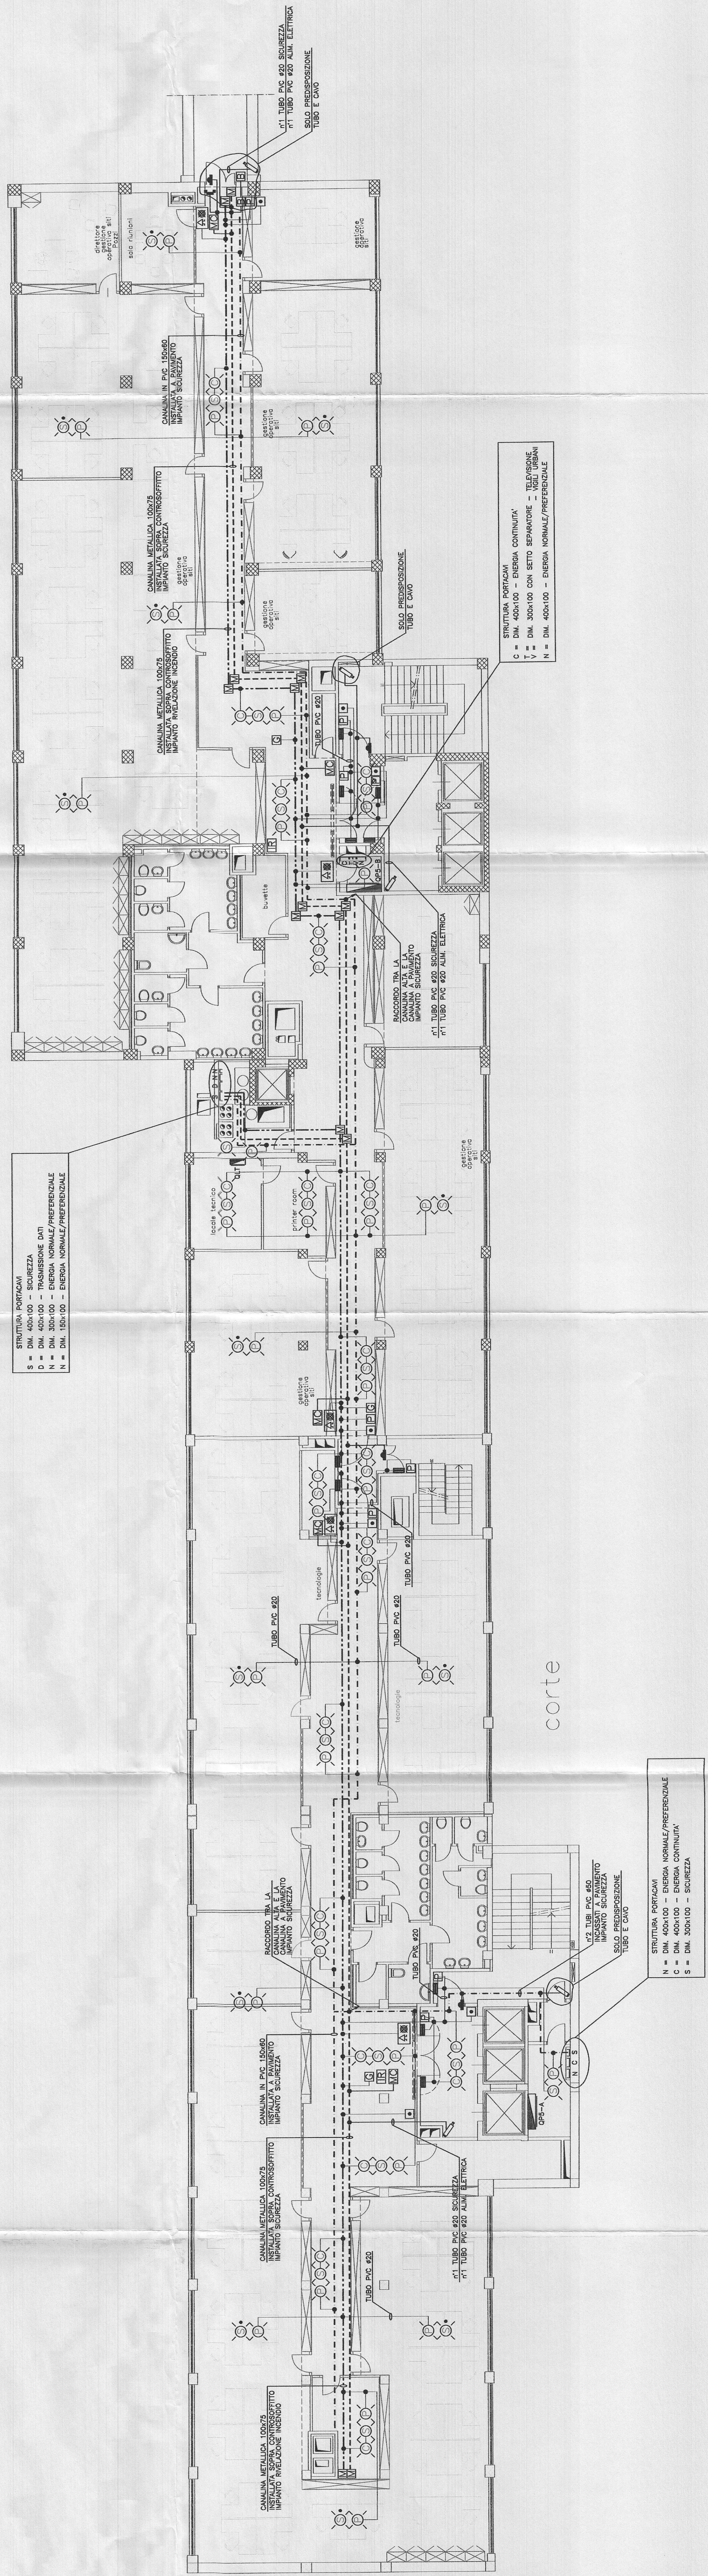

corte

via Padova