N.B.:

L'IMPIANTO DI ILLUMINAZIONE DEL VANO CORSE DI OGNI SINGOLO ASCENSORE E' DOTATO DI LAMPADA FLUORESCENTE COMPATTA 1x18W AVENTE GRADO DI PROTEZIONE MINIMO IP44 AD OGNI PIANO DI FERMATA E DUE DEVIATORI ALLE DUE ESTREMITA' DEI VANI CORSA.

- TALE IMPIANTO E' DERIVATO DAL QUADRO ELETTRICO DEL RELATIVO ASCENSORE

N.B.:

- TUTTE LE PRESE F.M. 2P+T 16A SONO DERIVATE DALLA DORSALE TRAMITE TUBAZIONE IN PVC RIGIDO #20mm E CORDINO UNIPOLARE AVENTE SEZIONE 2,5 mmq
- TUTTI GLI APPARECCHI ILLUMINANTI INCASSATI NEL CONTROSOFFITTO SONO DERIVATI TRAMITE TUBAZIONE IN PVC #20mm E CAVO N07V-K AVENTE SEZIONE 2(1x1,5)mmq+PE, OPPURE DIRETTAMENTE (CON BREVE PASSAGGIO IN TUBAZIONE FINO A SOFFIA IL CONTROSOFFITTO) CON CAVO N1VV-K (O FROR) 3G1,5mmq.
- GLI APPARECCHI ILLUMINANTI DI EMERGENZA SARANNO ALIMENTATI DAL CIRCUITO DAL QUALE SONO DERIVATI GLI APPARECCHI DI ILLUMINAZIONE NORMALE CON CAVO FROR 5G1,5mmq.
- GLI APPARECCHI ILLUMINANTI DI EMERGENZA SOPRA LE PORTE SONO DOTATI DI PITTOGRAMMA
- GLI ESTRATTORI D'ARIA SONO COMPLETI DI TEMPORIZZATORE INCORPORATO E SONO DERIVATI DAL CIRCUITO LUCE DEL LOCALE D'INSTALLAZIONE.

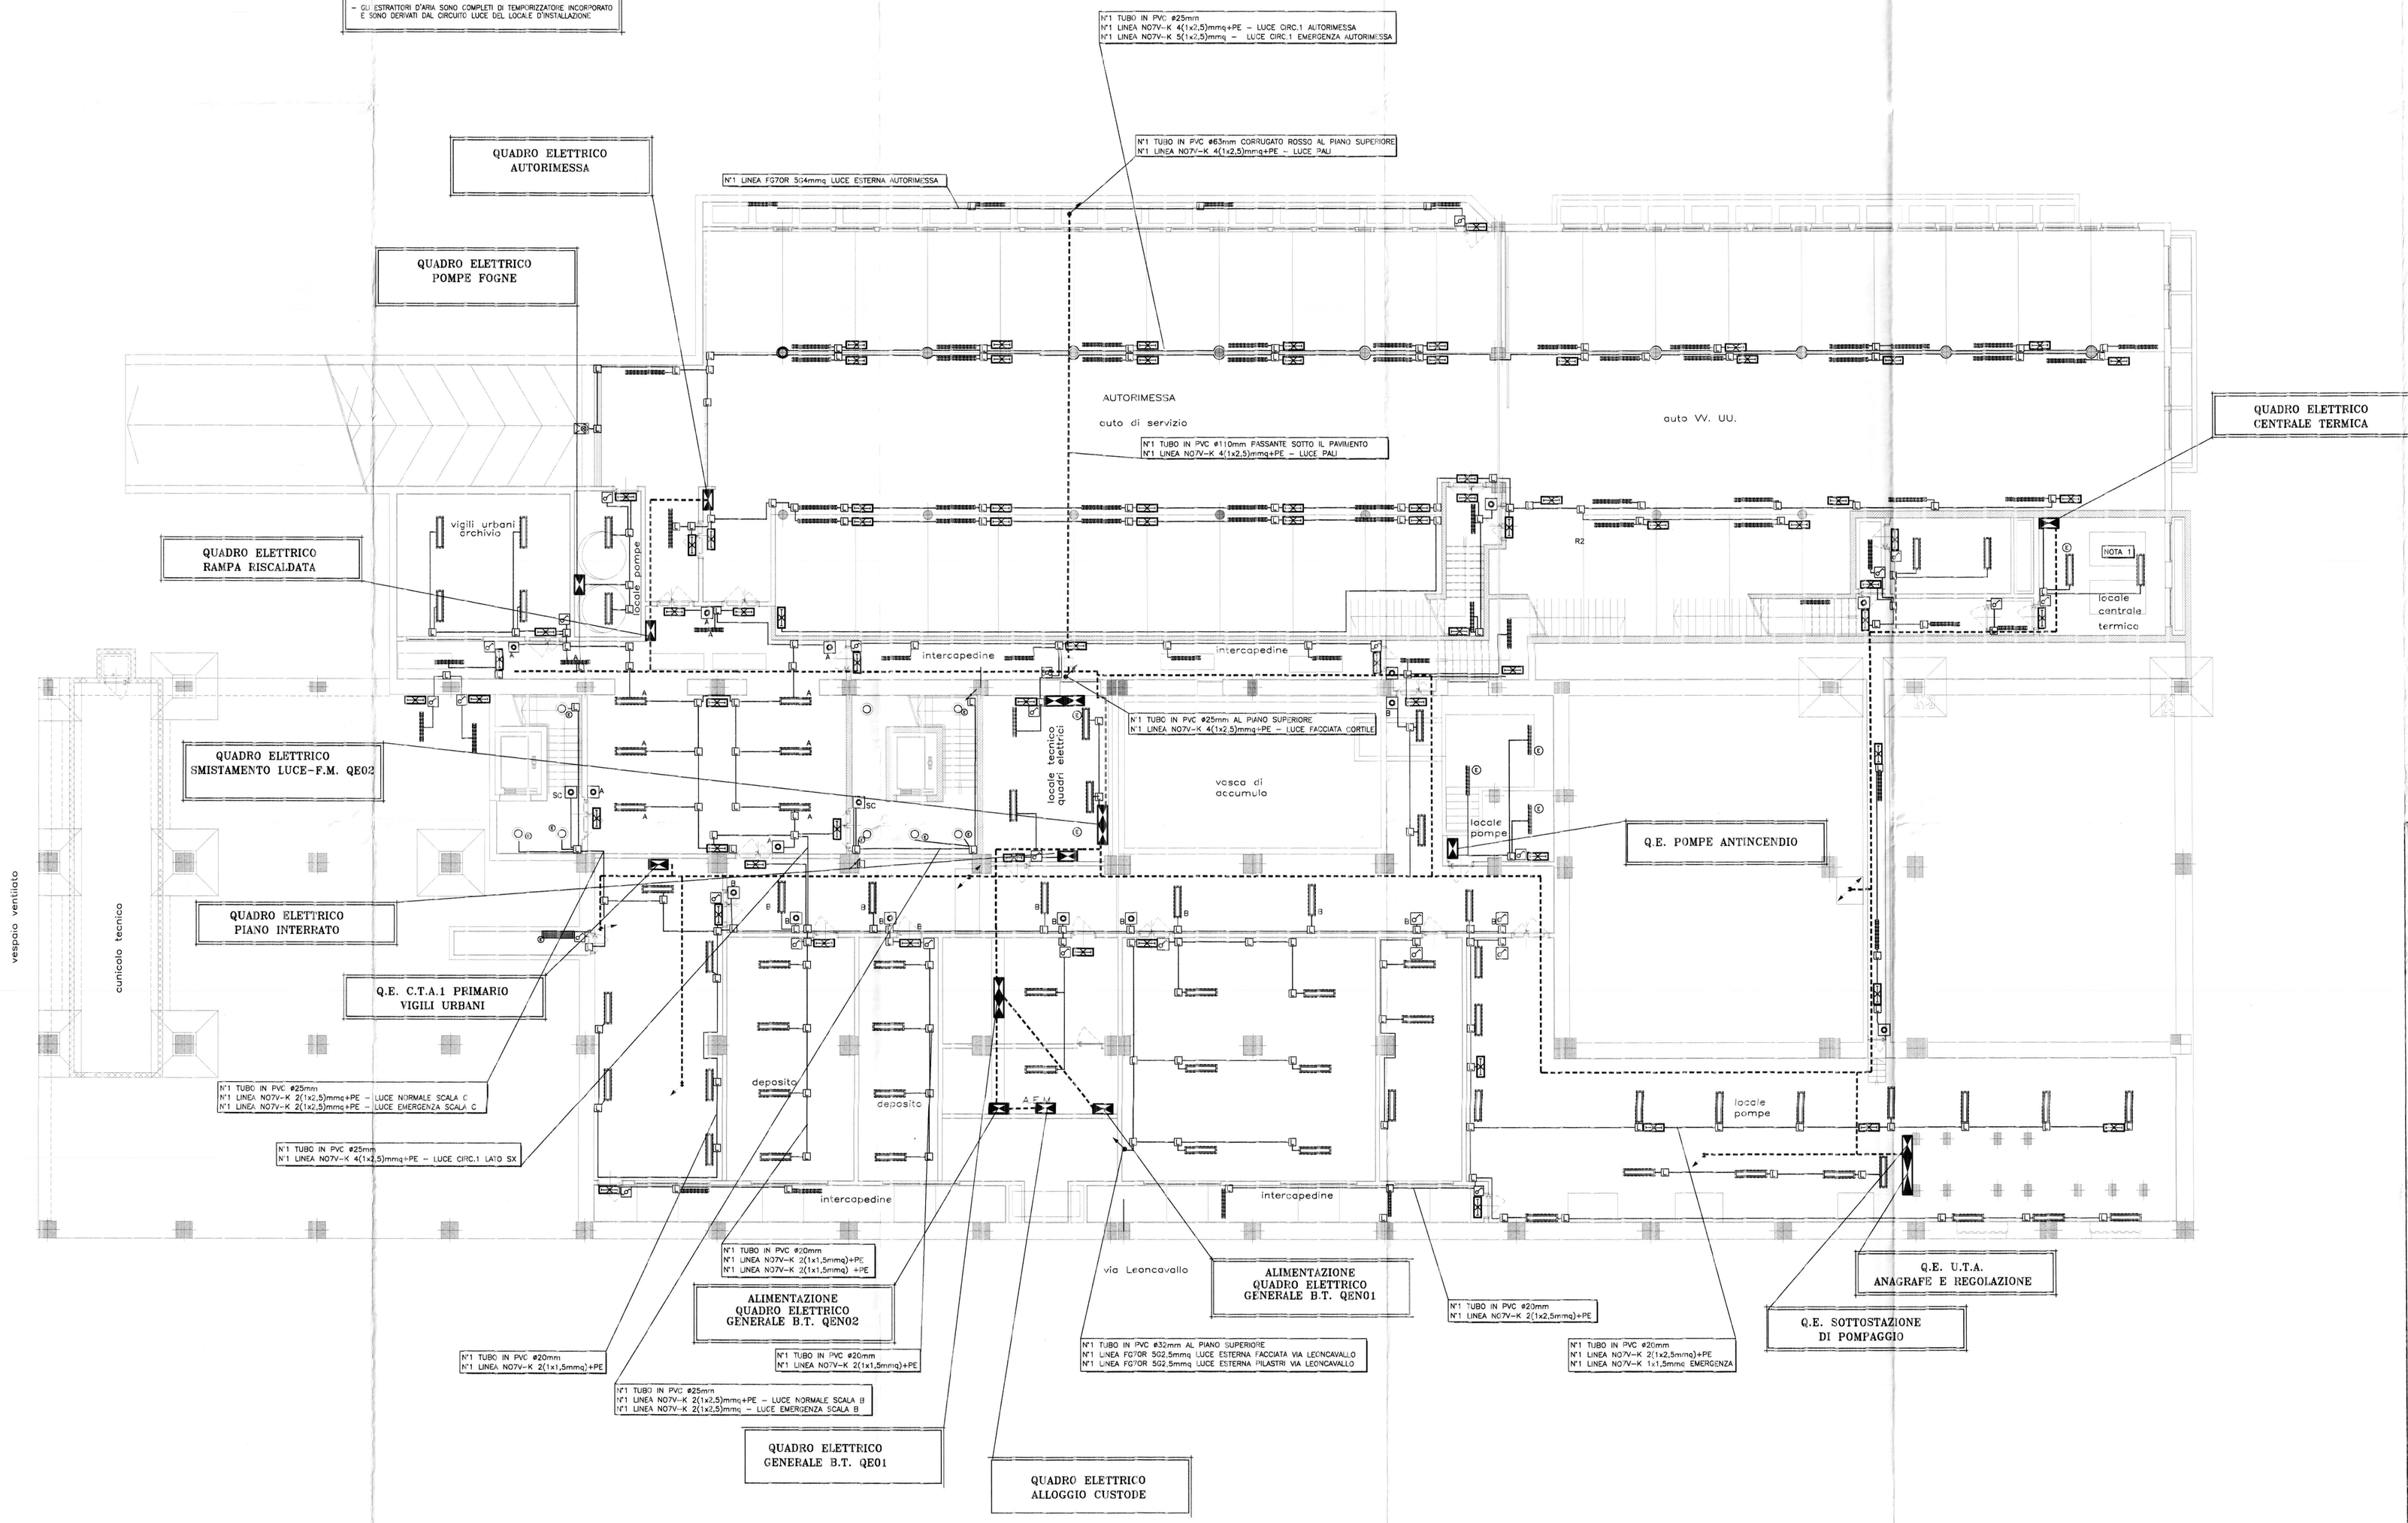

LEGENDA

SIMBOLO	DESCRIZIONE
	QUADRO ELETTRICO (SIMBOLO GENERALE) bTicino serie LO
	INTERRUTTORE UNIPOLARE IN ESECUZIONE DA PARETE GRADO DI PROTEZIONE IP44 TUBO PVC#20 2(1x1,5mmq) CONDUTTORE NO7V-K 2(1x1,5mmq) – LEGRAND SERIE VELA
	DEVIATORE UNIPOLARE IN ESECUZIONE DA PARETE GRADO DI PROTEZIONE IP44 TUBO PVC#20 3(1x1,5mmq) CONDUTTORE NO7V-K 3(1x1,5mmq) – LEGRAND SERIE VELA
	INVERTITORE IN ESECUZIONE DA PARETE GRADO DI PROTEZIONE IP44 TUBO PVC#20 4(1x1,5mmq) CONDUTTORE NO7V-K 4(1x1,5mmq) – LEGRAND SERIE VELA
	PULSANTE UNIPOLARE IN ESECUZIONE DA PARETE GRADO DI PROTEZIONE IP44 TUBO PVC#20 2(1x1,5mmq) CONDUTTORE NO7V-K 2(1x1,5mmq) – LEGRAND SERIE VELA
	APPARECCHIO ILLUMINANTE FLUORESCENTE 1x36W GRADO DI PROTEZIONE IP44 TUBO PVC#20 2(1x1,5mmq)+PE CONDUTTORE NO7V-K 2(1x1,5mmq)+PC – DISANO SERIE HYDRO
	APPARECCHIO ILLUMINANTE FLUORESCENTE 1x58W GRADO DI PROTEZIONE IP44 TUBO PVC#20 2(1x1,5mmq)+PE CONDUTTORE NO7V-K 2(1x1,5mmq)+PC – DISANO SERIE HYDRO
	APPARECCHIO ILLUMINANTE FLUORESCENTE 2x36W GRADO DI PROTEZIONE IP44 TUBO PVC#20 2(1x1,5mmq)+PE CONDUTTORE NO7V-K 2(1x1,5mmq)+PC – DISANO SERIE HYDRO
	APPARECCHIO ILLUMINANTE FLUORESCENTE DI EMERGENZA 1x18W GRADO DI PROTEZIONE IP44 AUTONOMIA 1h MODELLO DYA TUBO PVC#20 2(1x1,5mmq)+PE CONDUTTORE NO7V-K 2(1x1,5mmq)
①	GRUPPO AUTONOMO DI EMERGENZA DA INSERIRE ALL'INTERNO DELLE APPARECCHIATURE ILLUMINANTI FLUORESCENTI UTILIZZATE PER L'ILLUMINAZIONE NORMALE. AUTONOMIA 1h
	SCATOLA DI DERIVAZIONE IMPIANTO LUCE IN ESECUZIONE INCASSATA E/O A VISTA

COOPERATIVA CELLINI Impianti tecnologici
CSQ
Soc. Coop a r.l.
Sede legale e amministrativa
59100 PRATO – Via del Lazzeretto, 92
Tel. 0574–55911 Fax 0574–559135
codice fiscale 01466710488
partita IVA 00259230977

REVISIONE	FILE:	REDAZIONE:	VERIFICA:	APPROVAZIONE:
	EL02.dwg			

DESCRIZIONE IMPIANTO ELETTRICO

CITTA' DI TORINO

VICEDIREZIONE GENERALE
SERVIZI TECNICI E PATRIMONIO

D04 – DIVISIONE EDIFICI MUNICIPALI

SETTORE B–RISTRUTTURAZIONI E NUOVI EDIFICI MUNICIPALI

Circ.6 – EX STABILIMENTO CEAT – Via Leoncavallo 25
Ristrutturazione ad uso sociale, anagrafe, sede VV.UU., biblioteca

Gruppo di progettazione
arch. Dario Sardi
arch. Antonella Marchetti
geom. Guido Guarini
ing. Ugo Mariano
geom. Andrea Milano
p.i. Giacomo Gustavigna
p.i. Mauro Raimondo
ing. Antonio D'Arpa
ing. Dario Costa
geom. Roberto Buttero

Responsabile del procedimento e Dirigente Settore Tecnico
arch. Dario Sardi

Progetto architettonico:
arch. Dario Sardi
arch. Antonella Marchetti

Progetto strutturale:
ing. Paola Bormida
ing. Ermanno Piretta

Impianto termico – idrico
p.i. Giacomo Gustavigna
p.i. Mauro Raimondo

Impianto elettrico:
ing. Antonio D'Arpa

Impianto antincendio e gas inerte:
ing. Salvatore Call Quaglia

ORDINE INGEGNERI PROVINCIA DI PISTOIA

AS – BUILT

OGGETTO

IMPIANTO D'ILLUMINAZIONE
PIANTA PIANO INTERRATO

NOME–FILE: Scala Plot 1=1

RIFERIMENTO

SCALA: 1:100

RIV.	MODIFICHE:	DATA	DISEGNATORE
0	AS–BUILT	GIUGNO 2015	
1			
2			
3			
4			
5			

ELABORATO
EL/02