
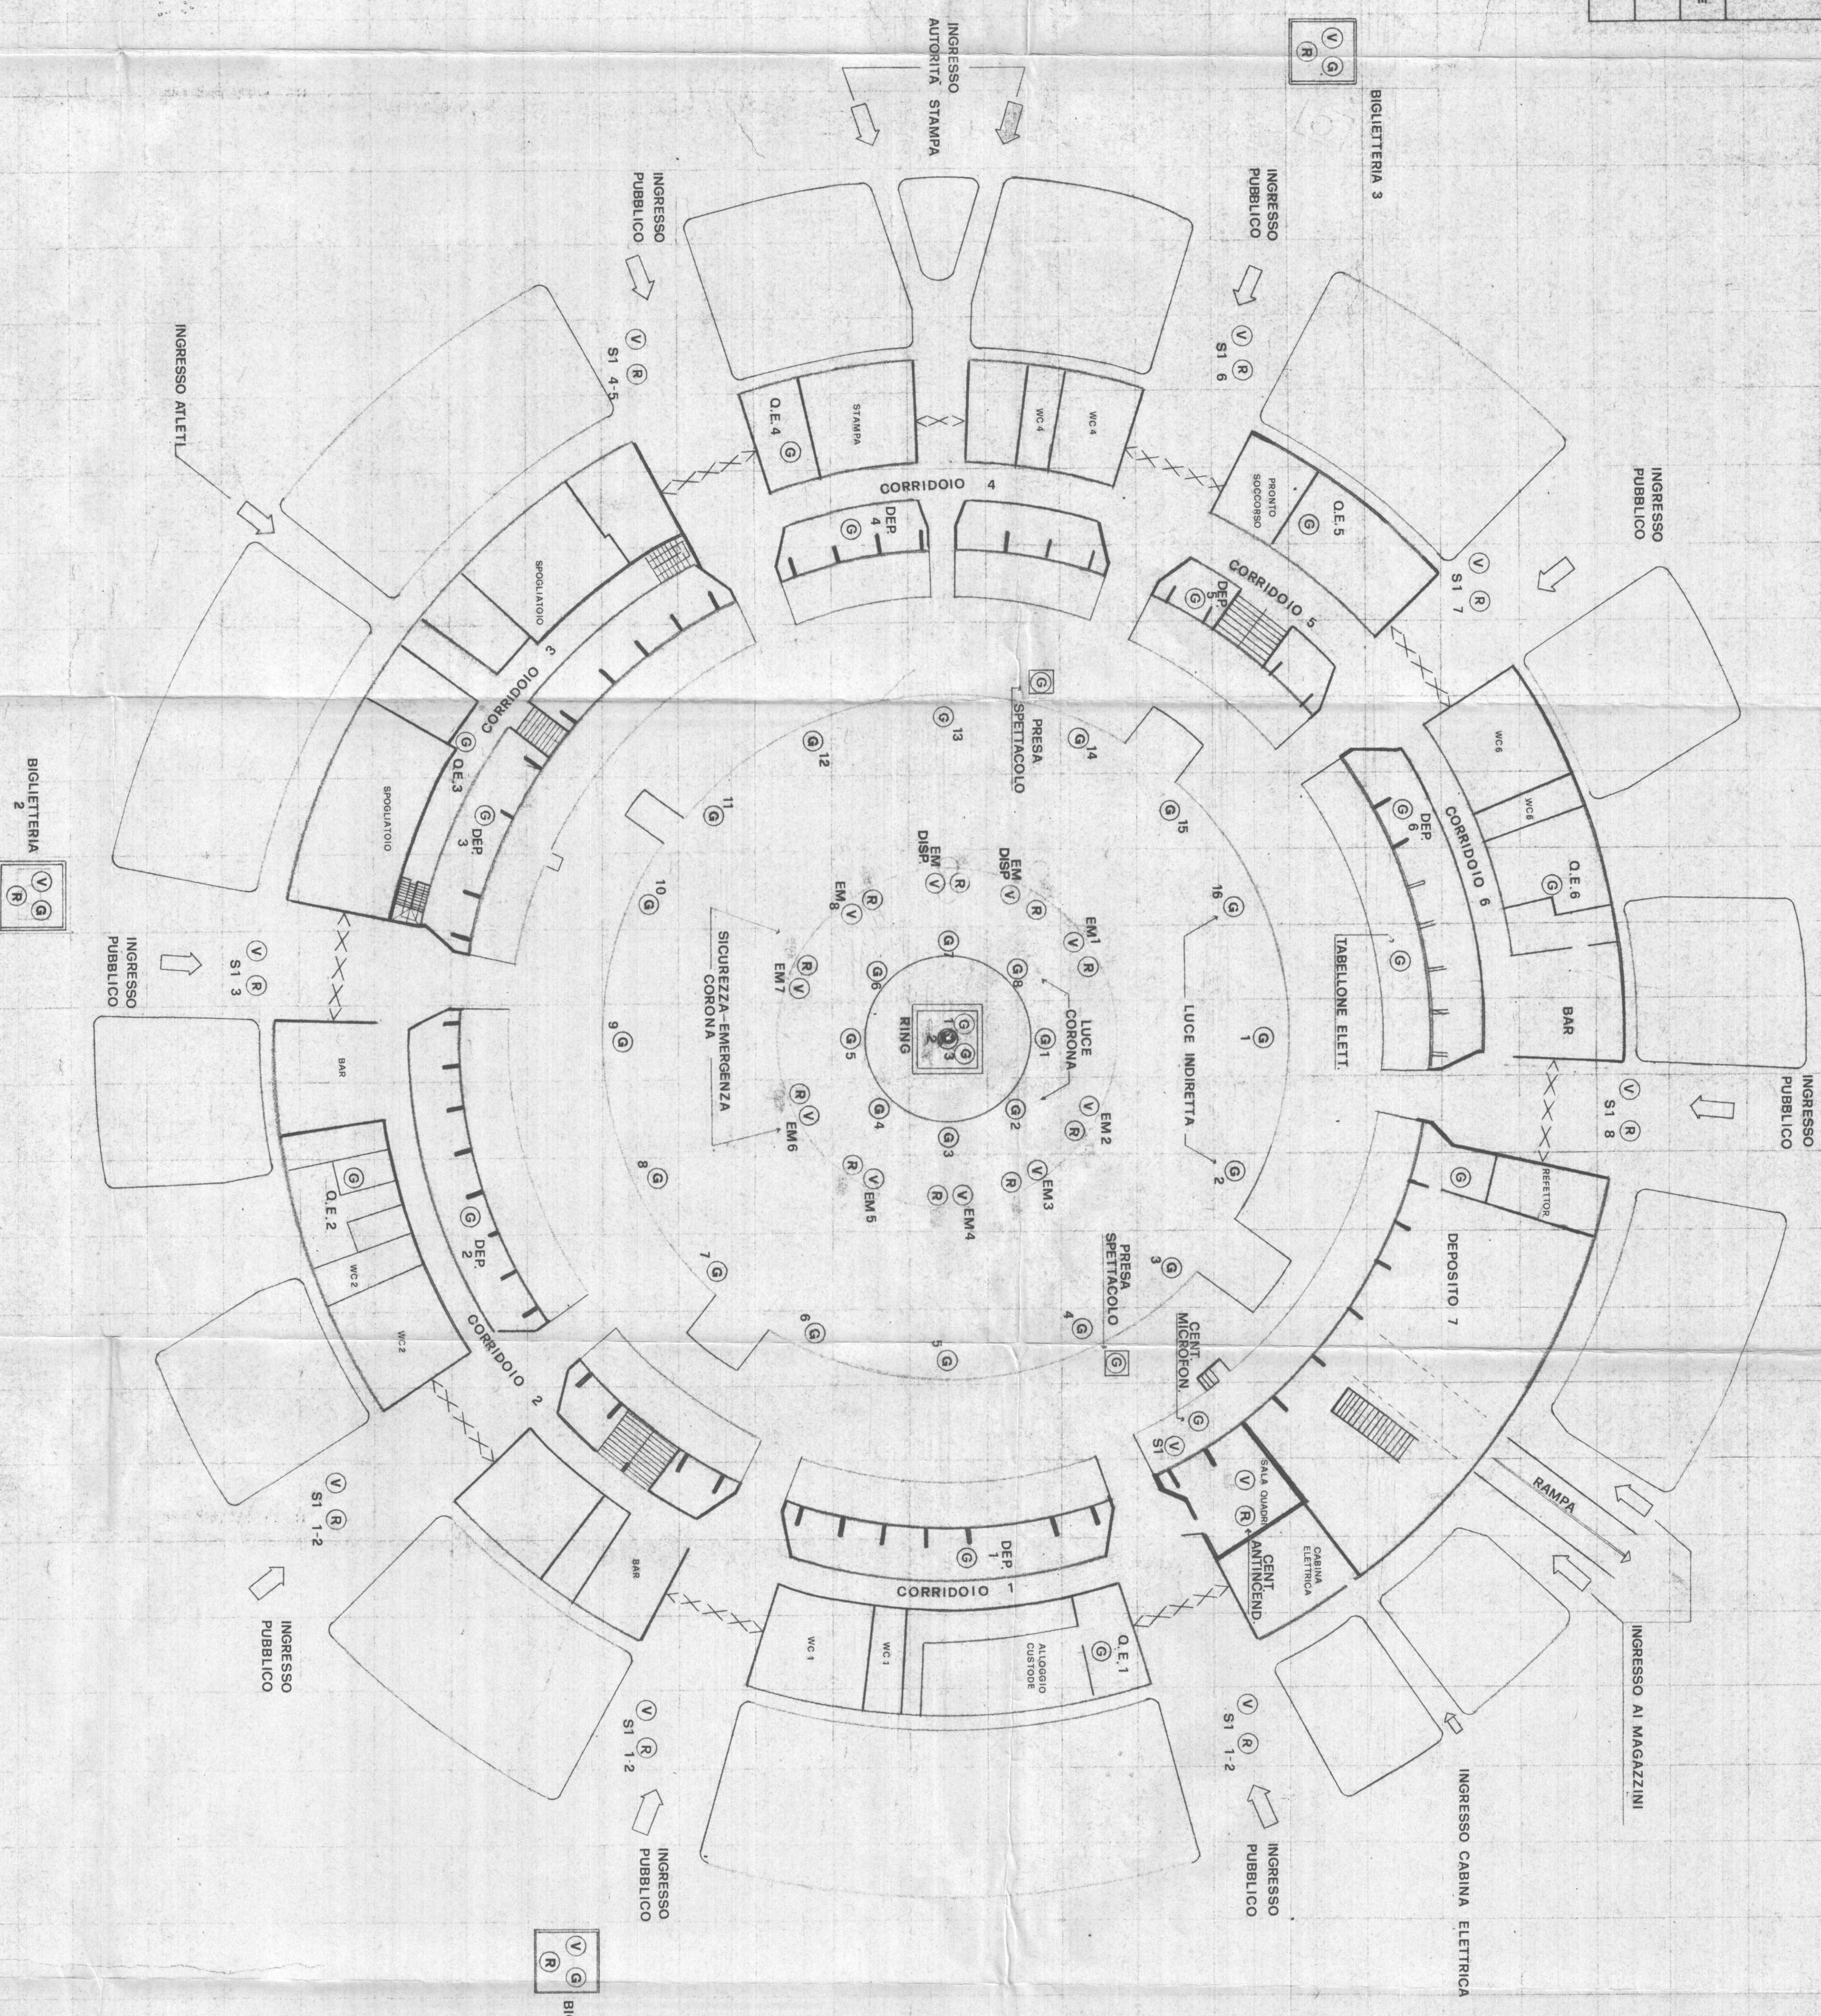


Progettazione: AZIENDA ENERGETICA MUNICIPALE

Disegnato	Controllore	Data	Scala	Tracce	Viatico
83-26-12	11-01-1985	1:1	17		

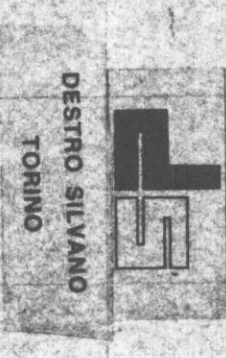

- ROSSA ALLARME
- VERDE CIRCUITO SICUREZZA EMERGEN. INSERITO
- GRIGIO PRESENZA TENSIONE

PROGETTO	IMPIANTI ELETTRICI INDUSTRIALI	MODIFICHE	PROBANDO MP
DIR. <i>Roberto</i>	GEN. TORINO	COMPL.	
VISTO	PALAZZETTO DELLO SPORT	SCALA	
VISTO	RISTRUTTURAZIONE IMPIANTI ELETTRICI	DATA	18-3-84
	QUADRO SINOTTICO		