



CITTÀ DI TORINO
PALAZZETTO DELLO SPORT
IMPIANTI ELETTRICI
QUADRO GENERALE
MORSETTIERE SU PANNELLI A2-D

Progettazione: AZIENDA ENERGETICA MUNICIPALE

DISEGNO	CONFESSIONE	DATA	SCALE	TAVOLA N°
83-26-33	11-01-1985	1/10	20	VISTO

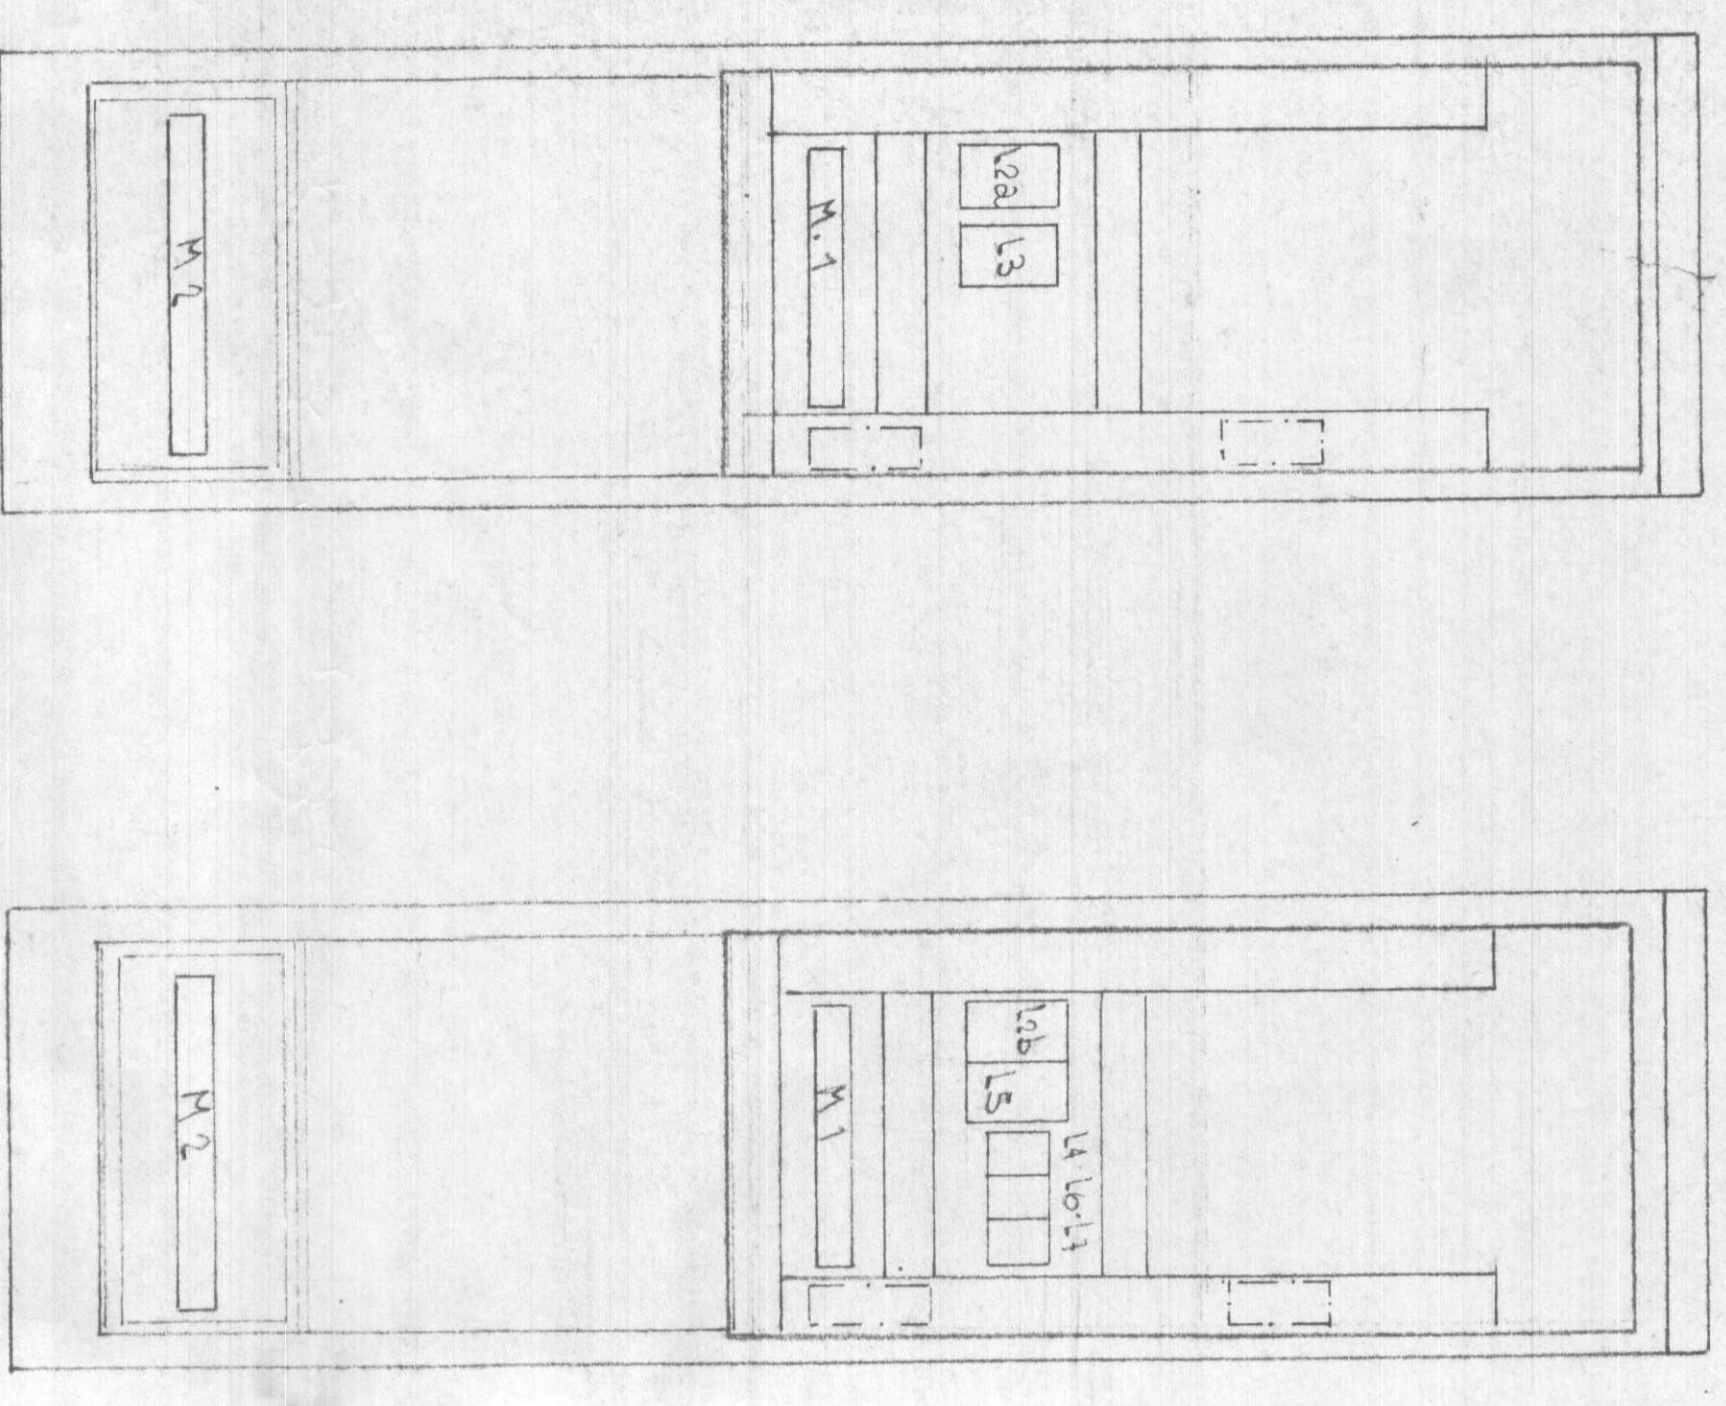

L22-L3-L26-L5
 TIPO E LC1-DG34
 L4-L6-L7
 TIPO E LC1-D254

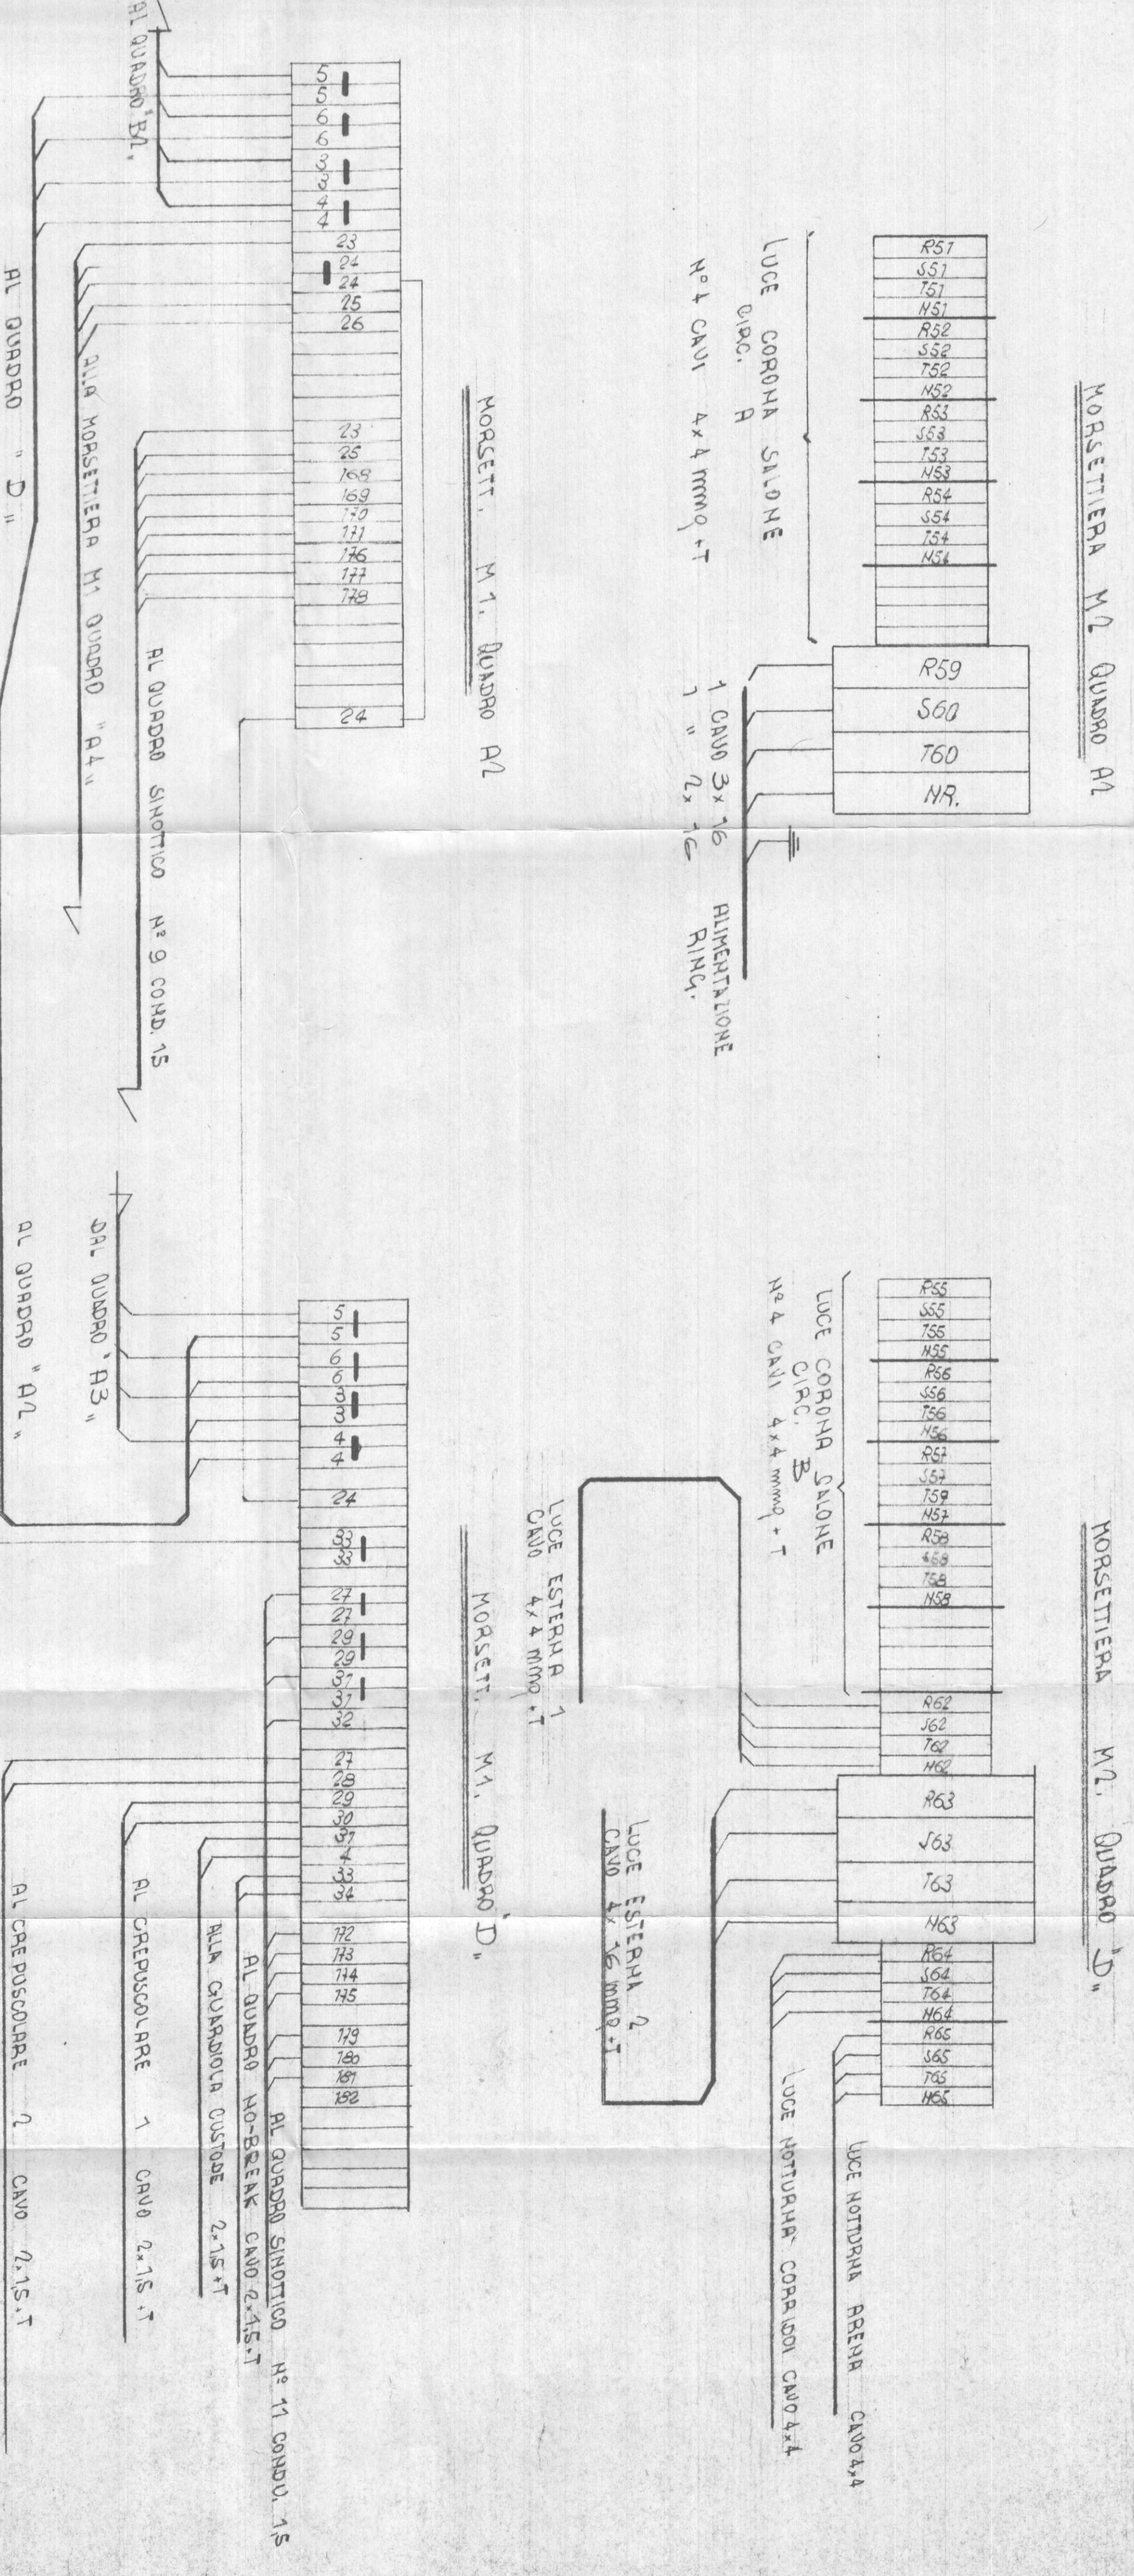

		DESTRO SILVANO TORINO	
PALAZZETTO DELLO SPORT RISTRUTTURAZIONE IMPIANTI ELETTRICI		IMPIANTI ELETTRICI INDUSTRIALI	
QUADRO ELETTRICO GENERALE SISTEMAZIONE COMPONENTI INTERI QUADRO		COMM.	
VISTO		SCALA 1/10	
DATA 15/11/84		MODIFICHE	