



DISEGNO VALIDO ESCLUSIVAMENTE PER
 GLI IMPIANTI MECCANICI

LEGENDA

— TUBAZIONI IN ACCIAIO ZINCATO
 — IMPIANTO SPRINKLER
 ○ SPRINKLER

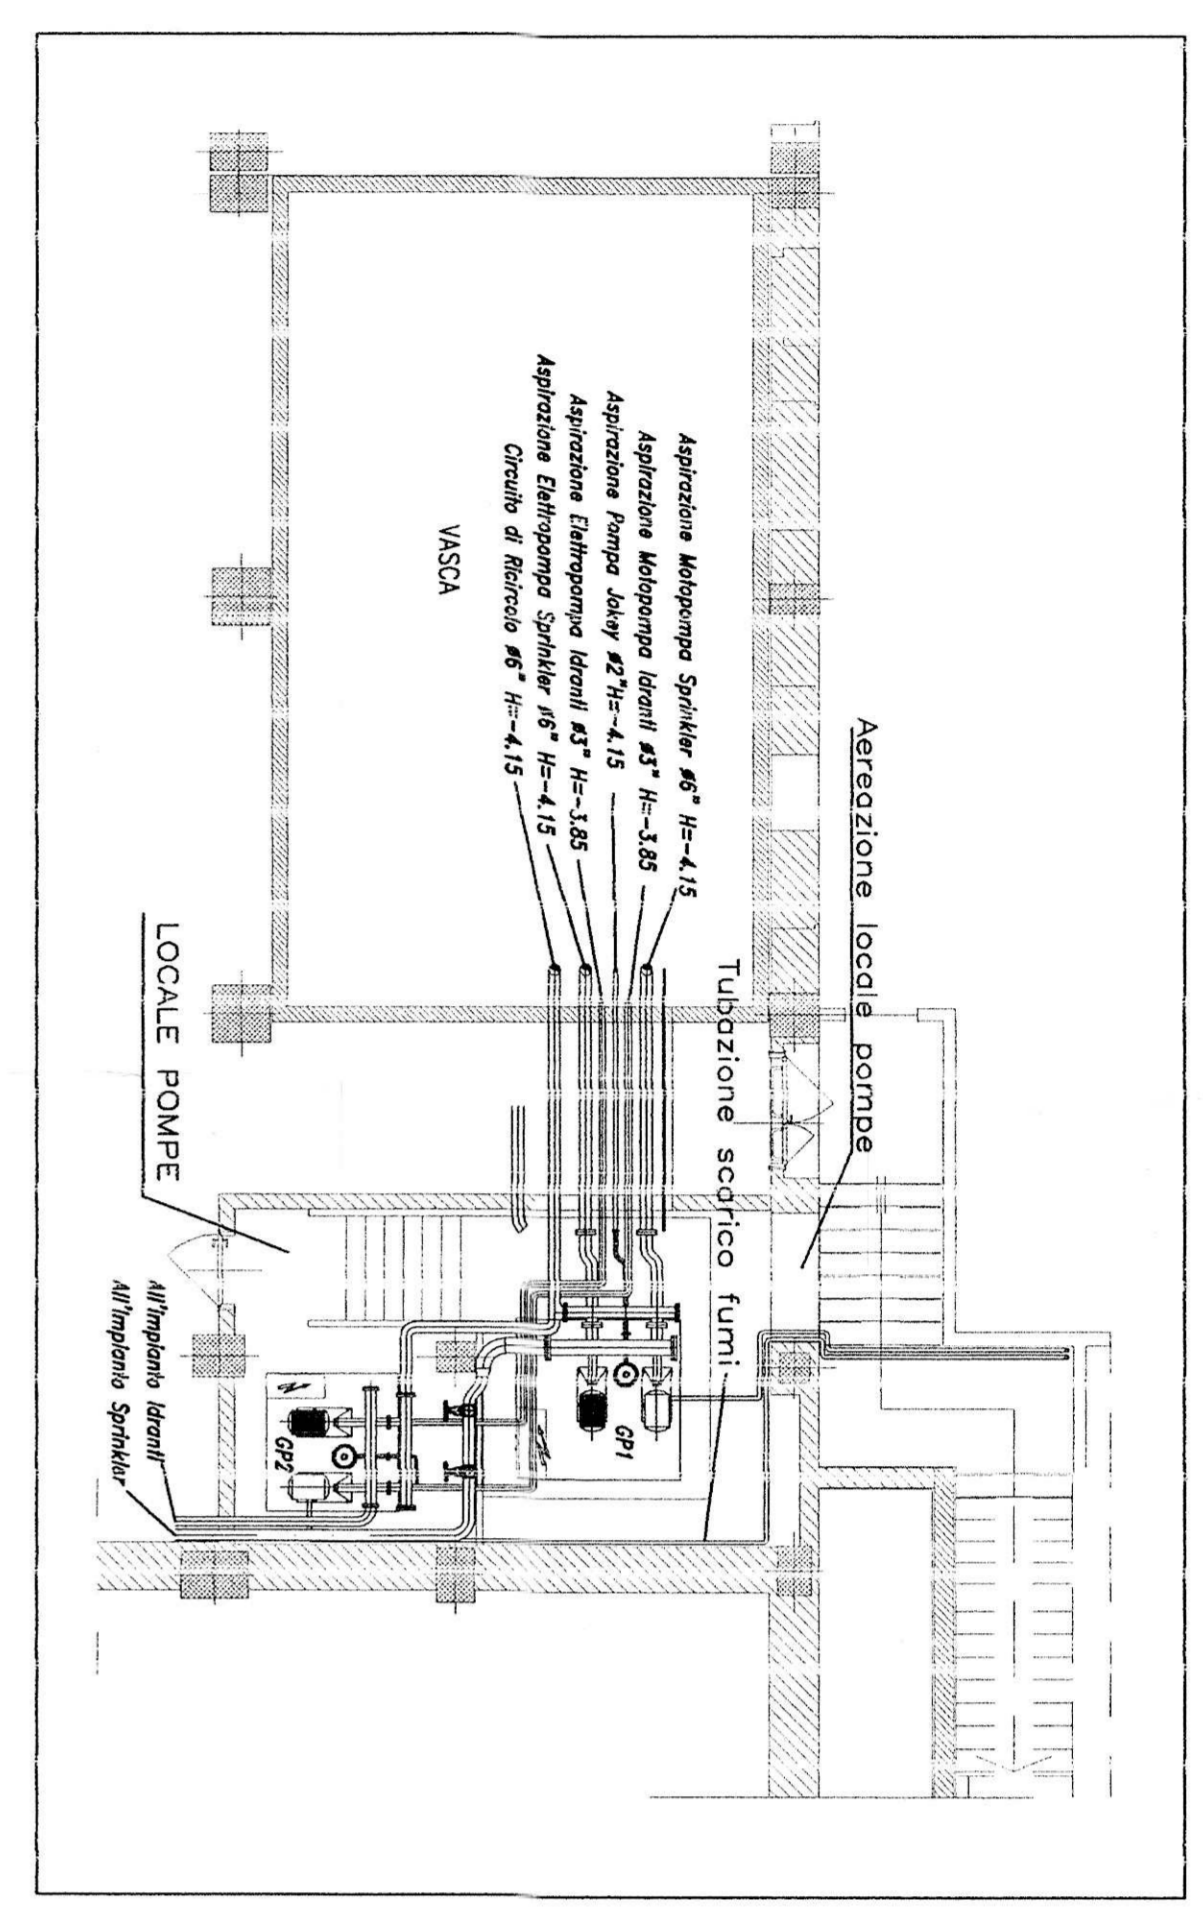

CARATTERISTICHE GRUPPO DI SOTTOPRESSIONE
 A NORMA UNI 9480
 PORTATA ELETTOPOMPA DI SERVIZIO: 120 mc/h
 PORTATA UTILE: 50 mc/h
 PORTATA MOTOPOMPA: 130 mc/h
 PREVALENZA UTILE: 50 m.c.a.

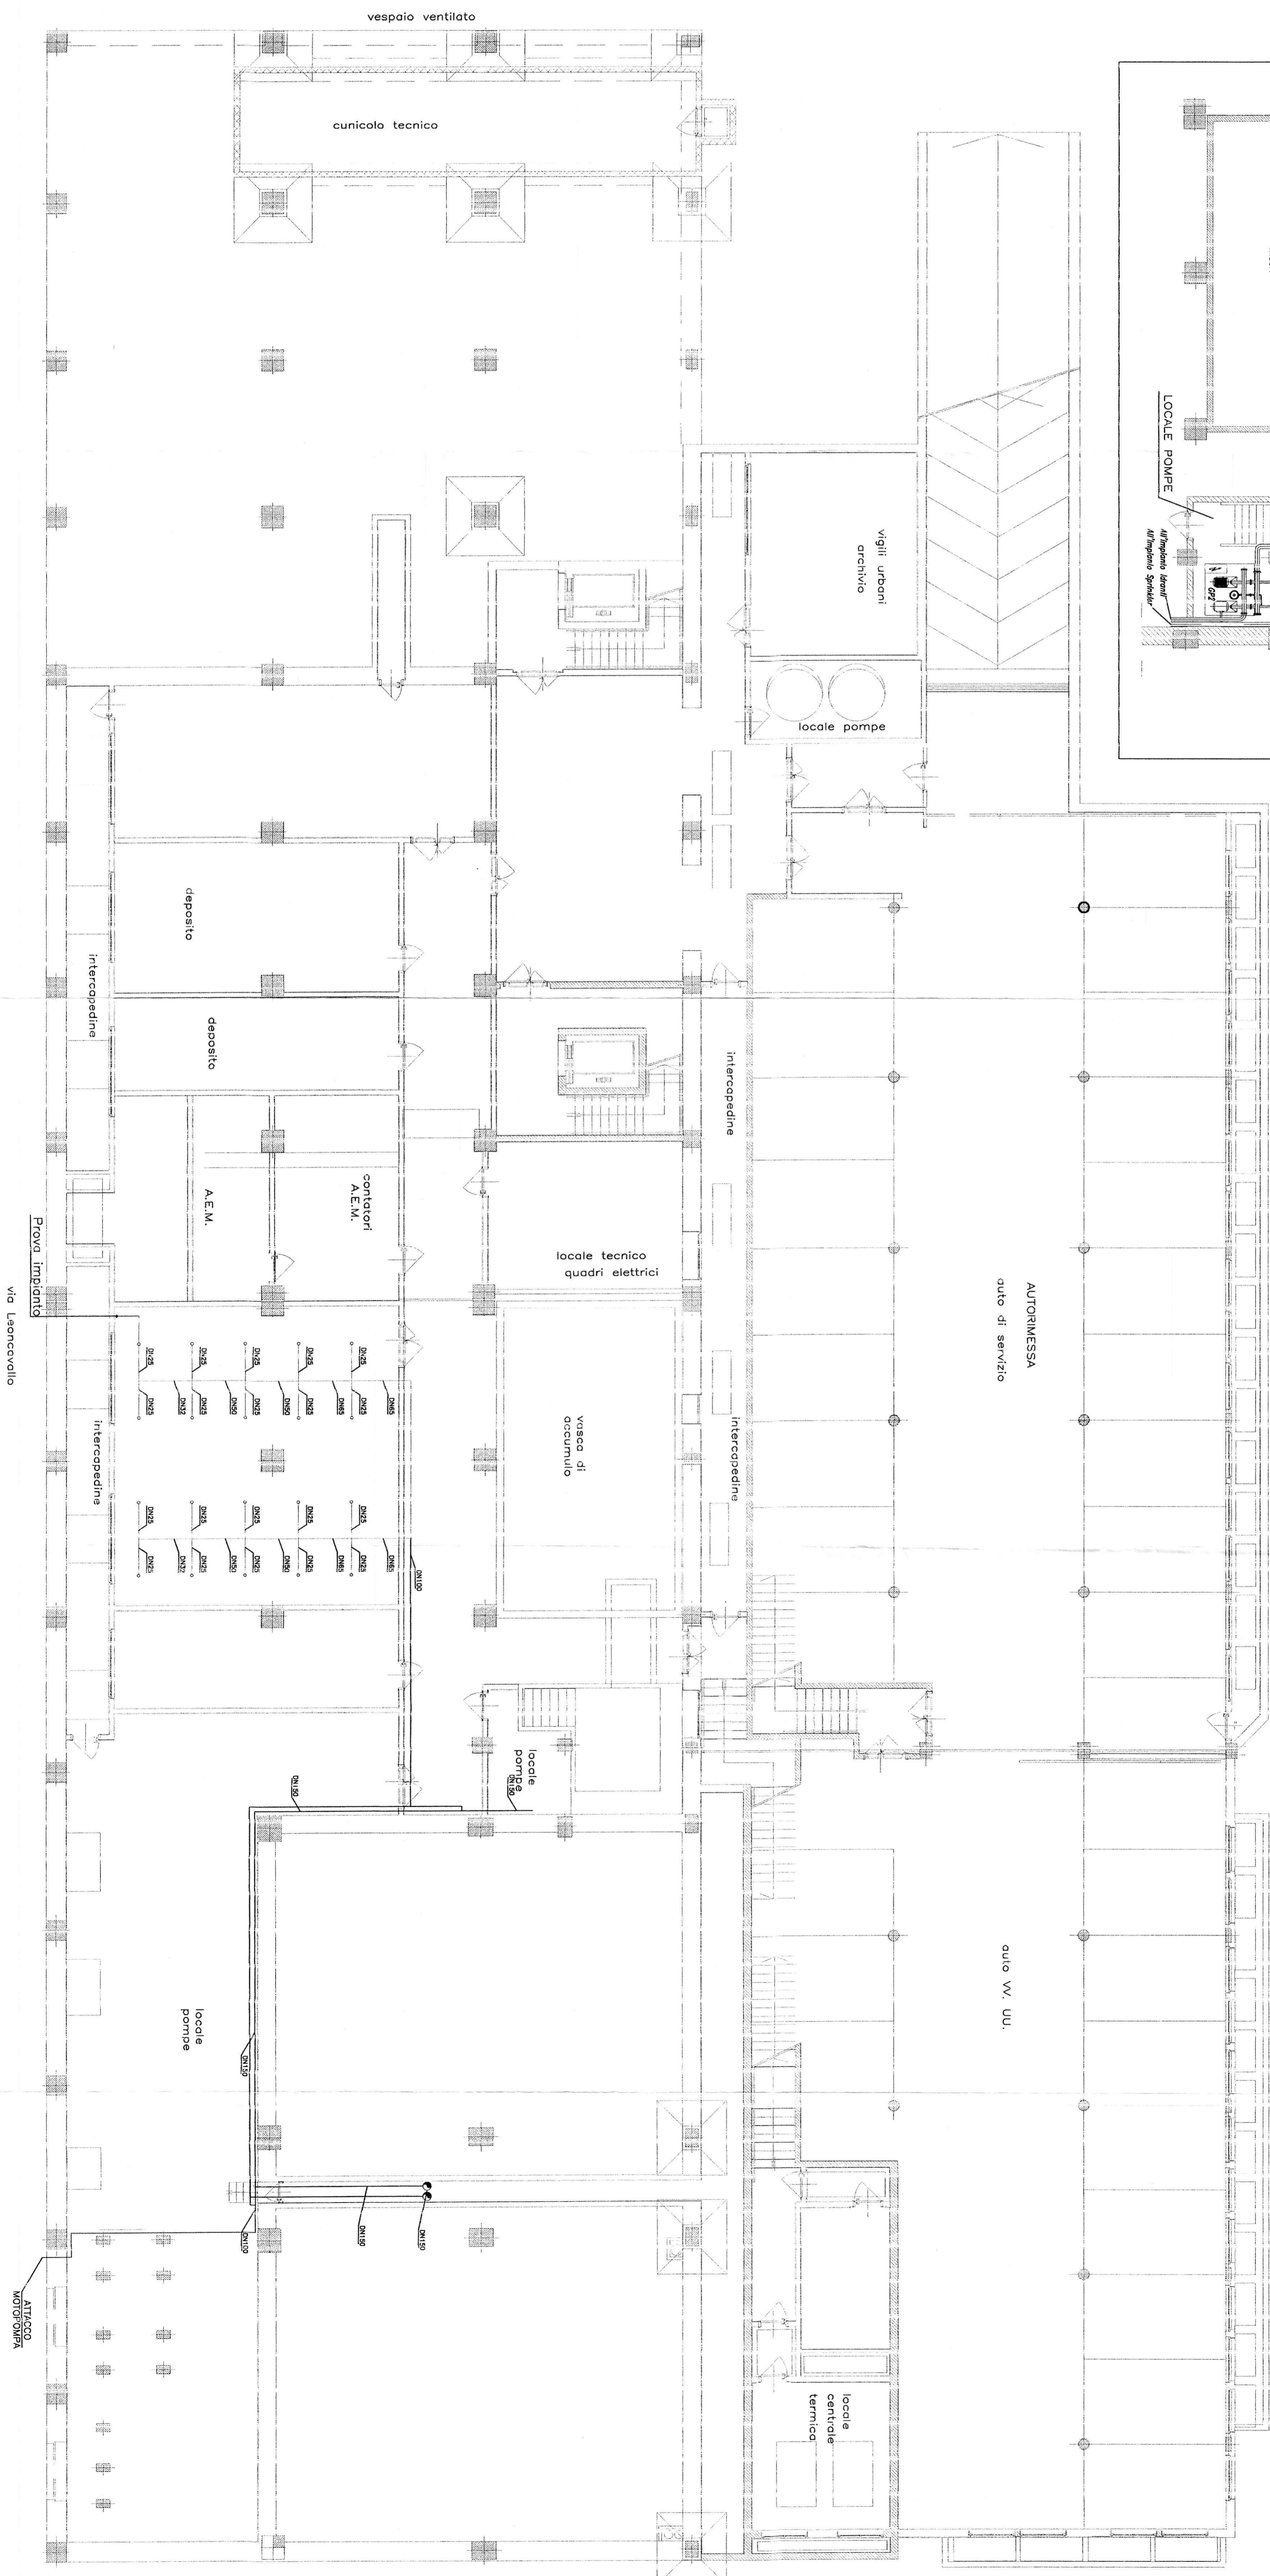

Provv. Impianto
 Via Leoncavallo

ATTACCO
 MOTOPOMPA