


DAL QUADRO GENERALE  
 LOTTESO ALL'INTERUTTORE  
 P.O. 12.2

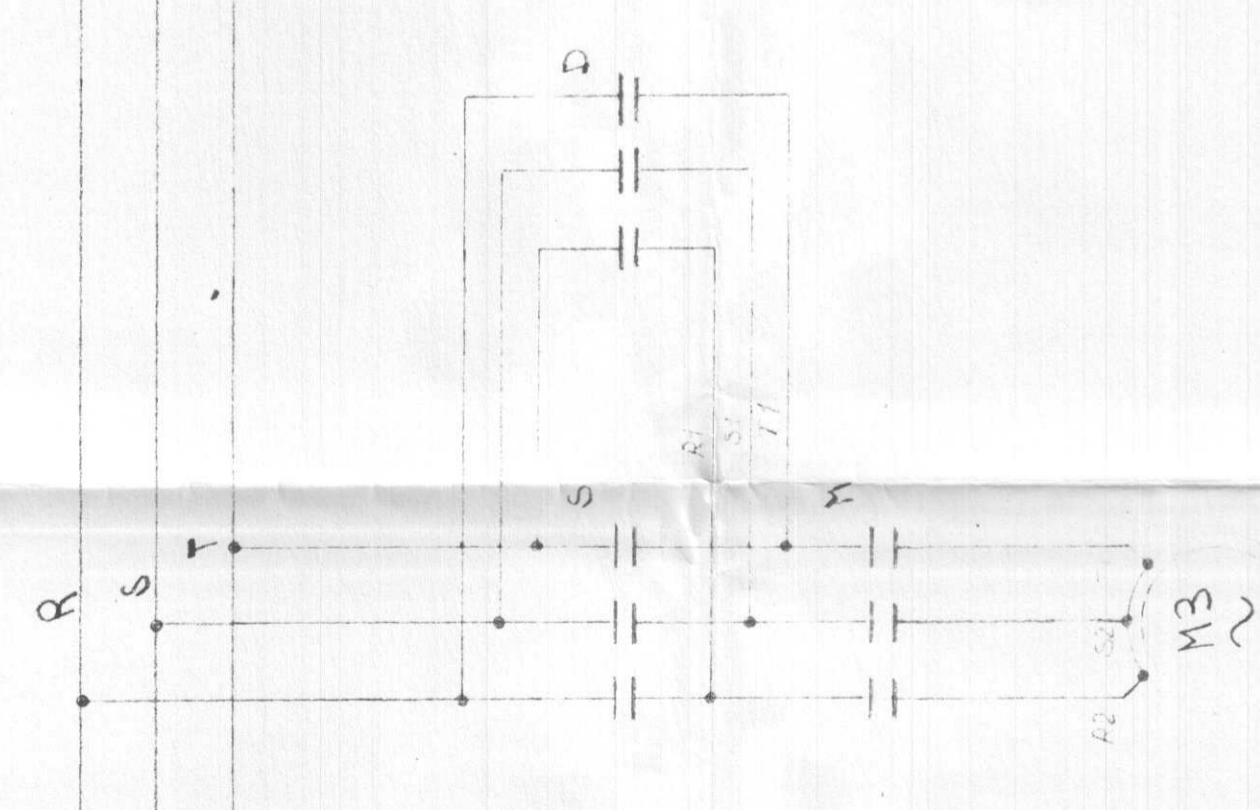

MOTORE ARGANO DI  
 MOVIMENTAZIONE TABELLONE RING.



**CITTÀ DI TORINO**  
 PALAZZETTO DELLO SPORT  
 IMPIANTI ELETTRICI  
 ILLUMINAZIONE RING  
 QUADRO ARGANO  
 SCHEMA ELETTRICO

**Progettazione: AZIENDA ENERGETICA MUNICIPALE**

Disegnato	Controllato	Data	Scala	Tavola N°
		11/1/85		27
Disegno N°	Aggiornamenti			Visto:
83-26-37	a) b) c) d) e) f) g) h) i) j) k) l) m) n) o) p) q) r) s) t) u) v) w) x) y) z)			

DIS. P. [Logo]	DESTRO SILVANO	IMPIANTI ELETTRICI INDUSTRIALI	MODIFICHE
	TORINO		DISEGNO N°
VISTO	PALAZZETTO DELLO SPORT		COMM.
VISTO	REALIZZAZIONE IMPIANTI ELETTRICI		
	QUADRO COMANDO ARGANO RING.		SCALA
	SCHEMA ELETTRICO FUNZIONALE		DATA 15.11.85

102 = 0.1