
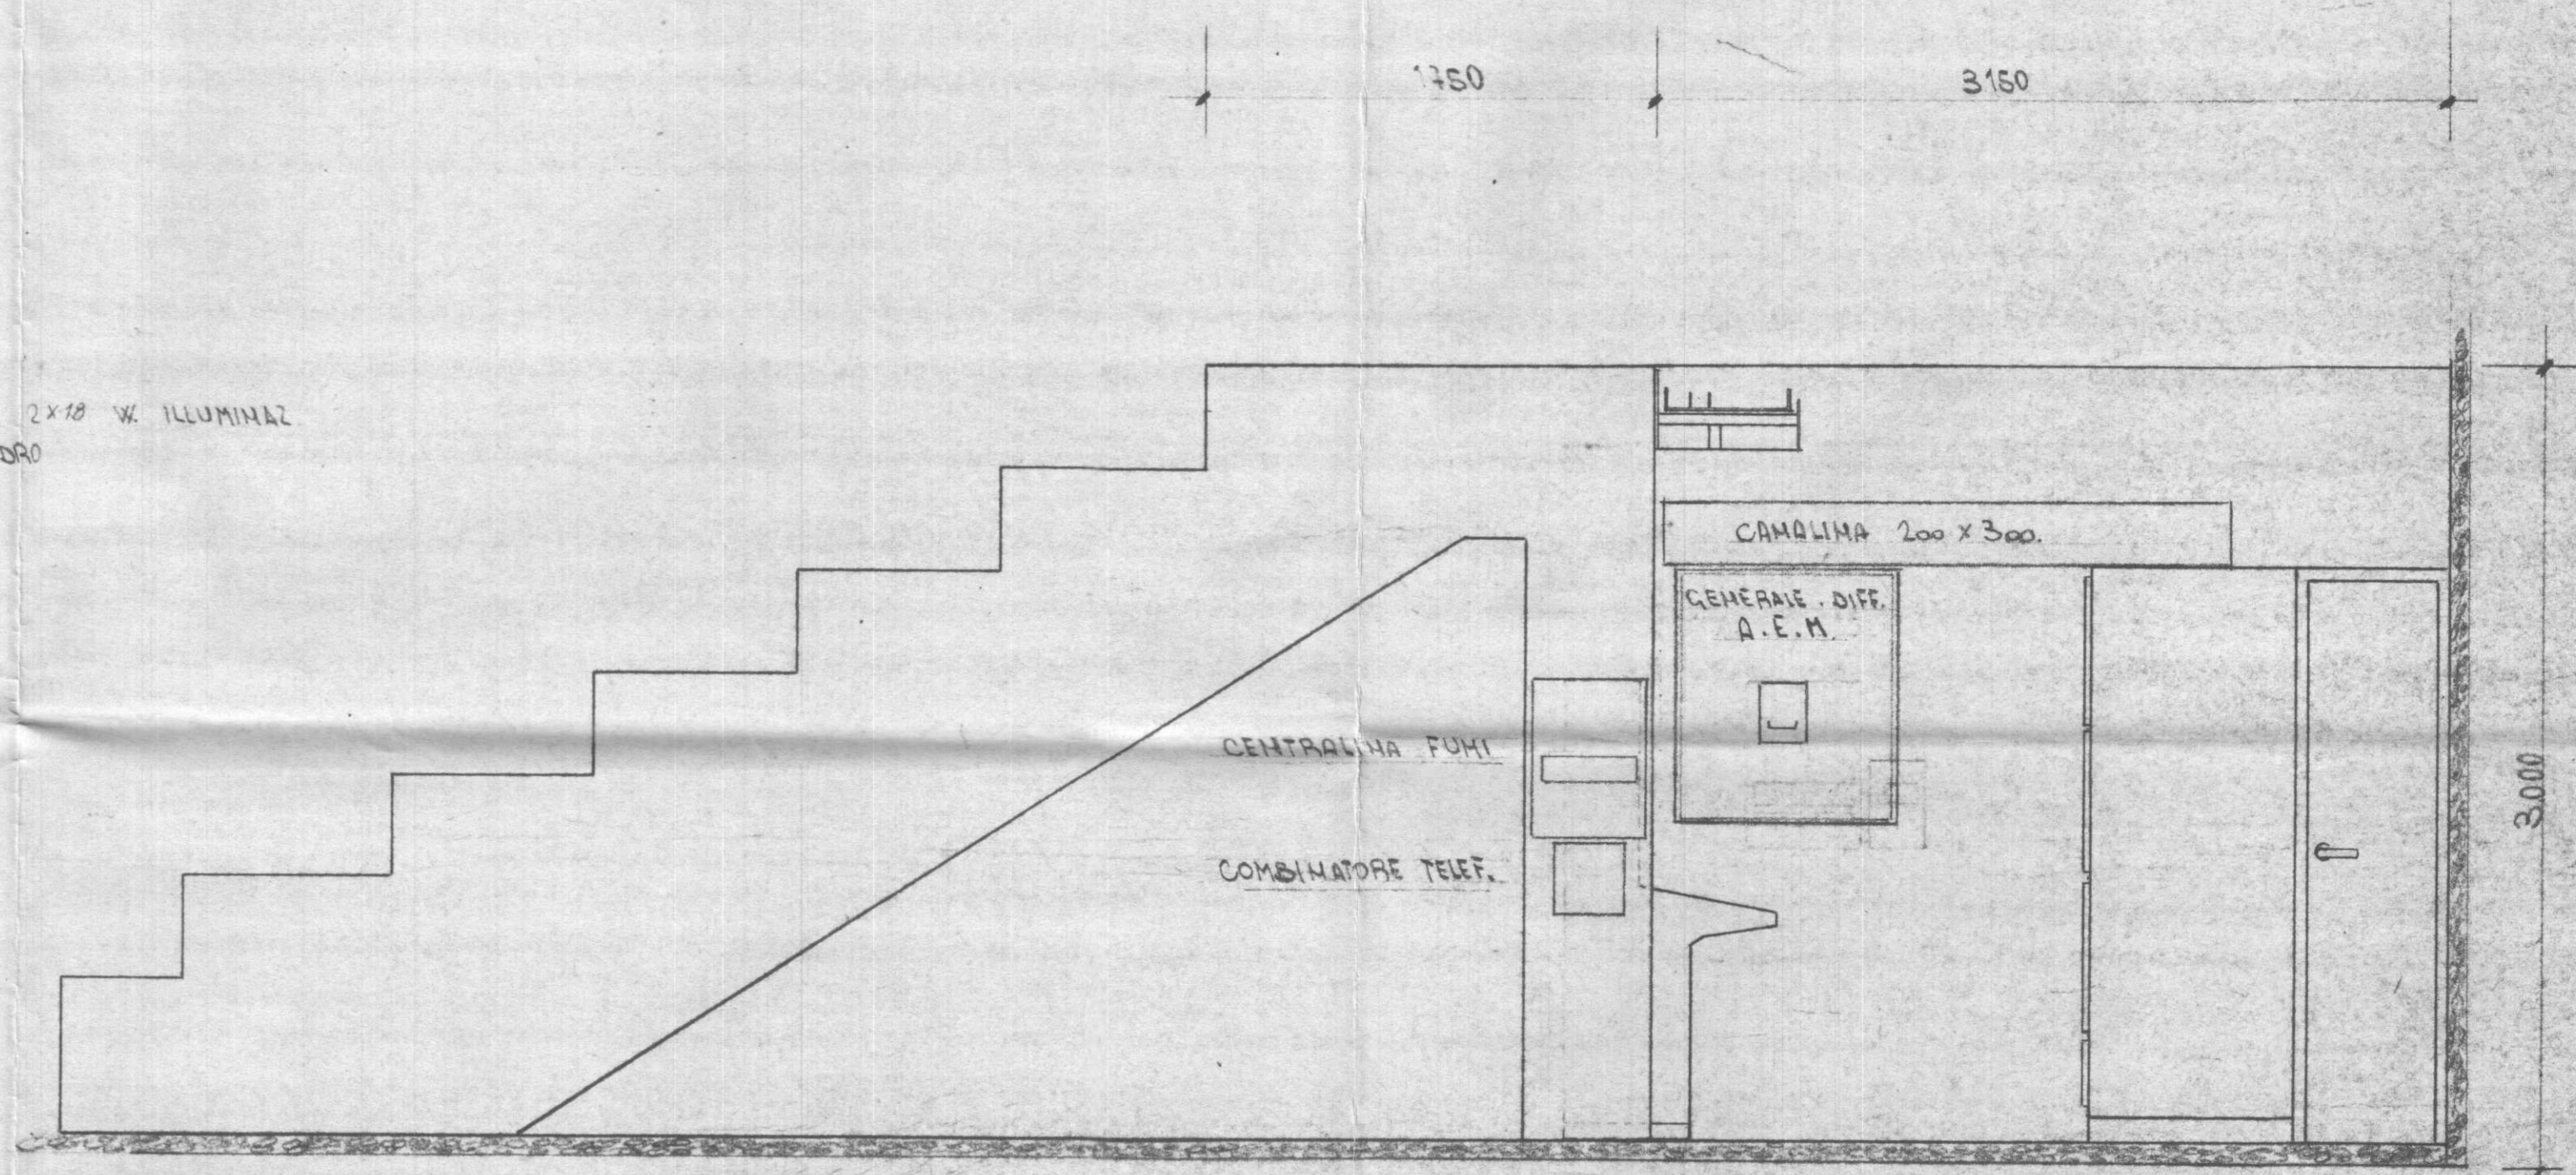


SCALA 1:25

SEZ. A-A

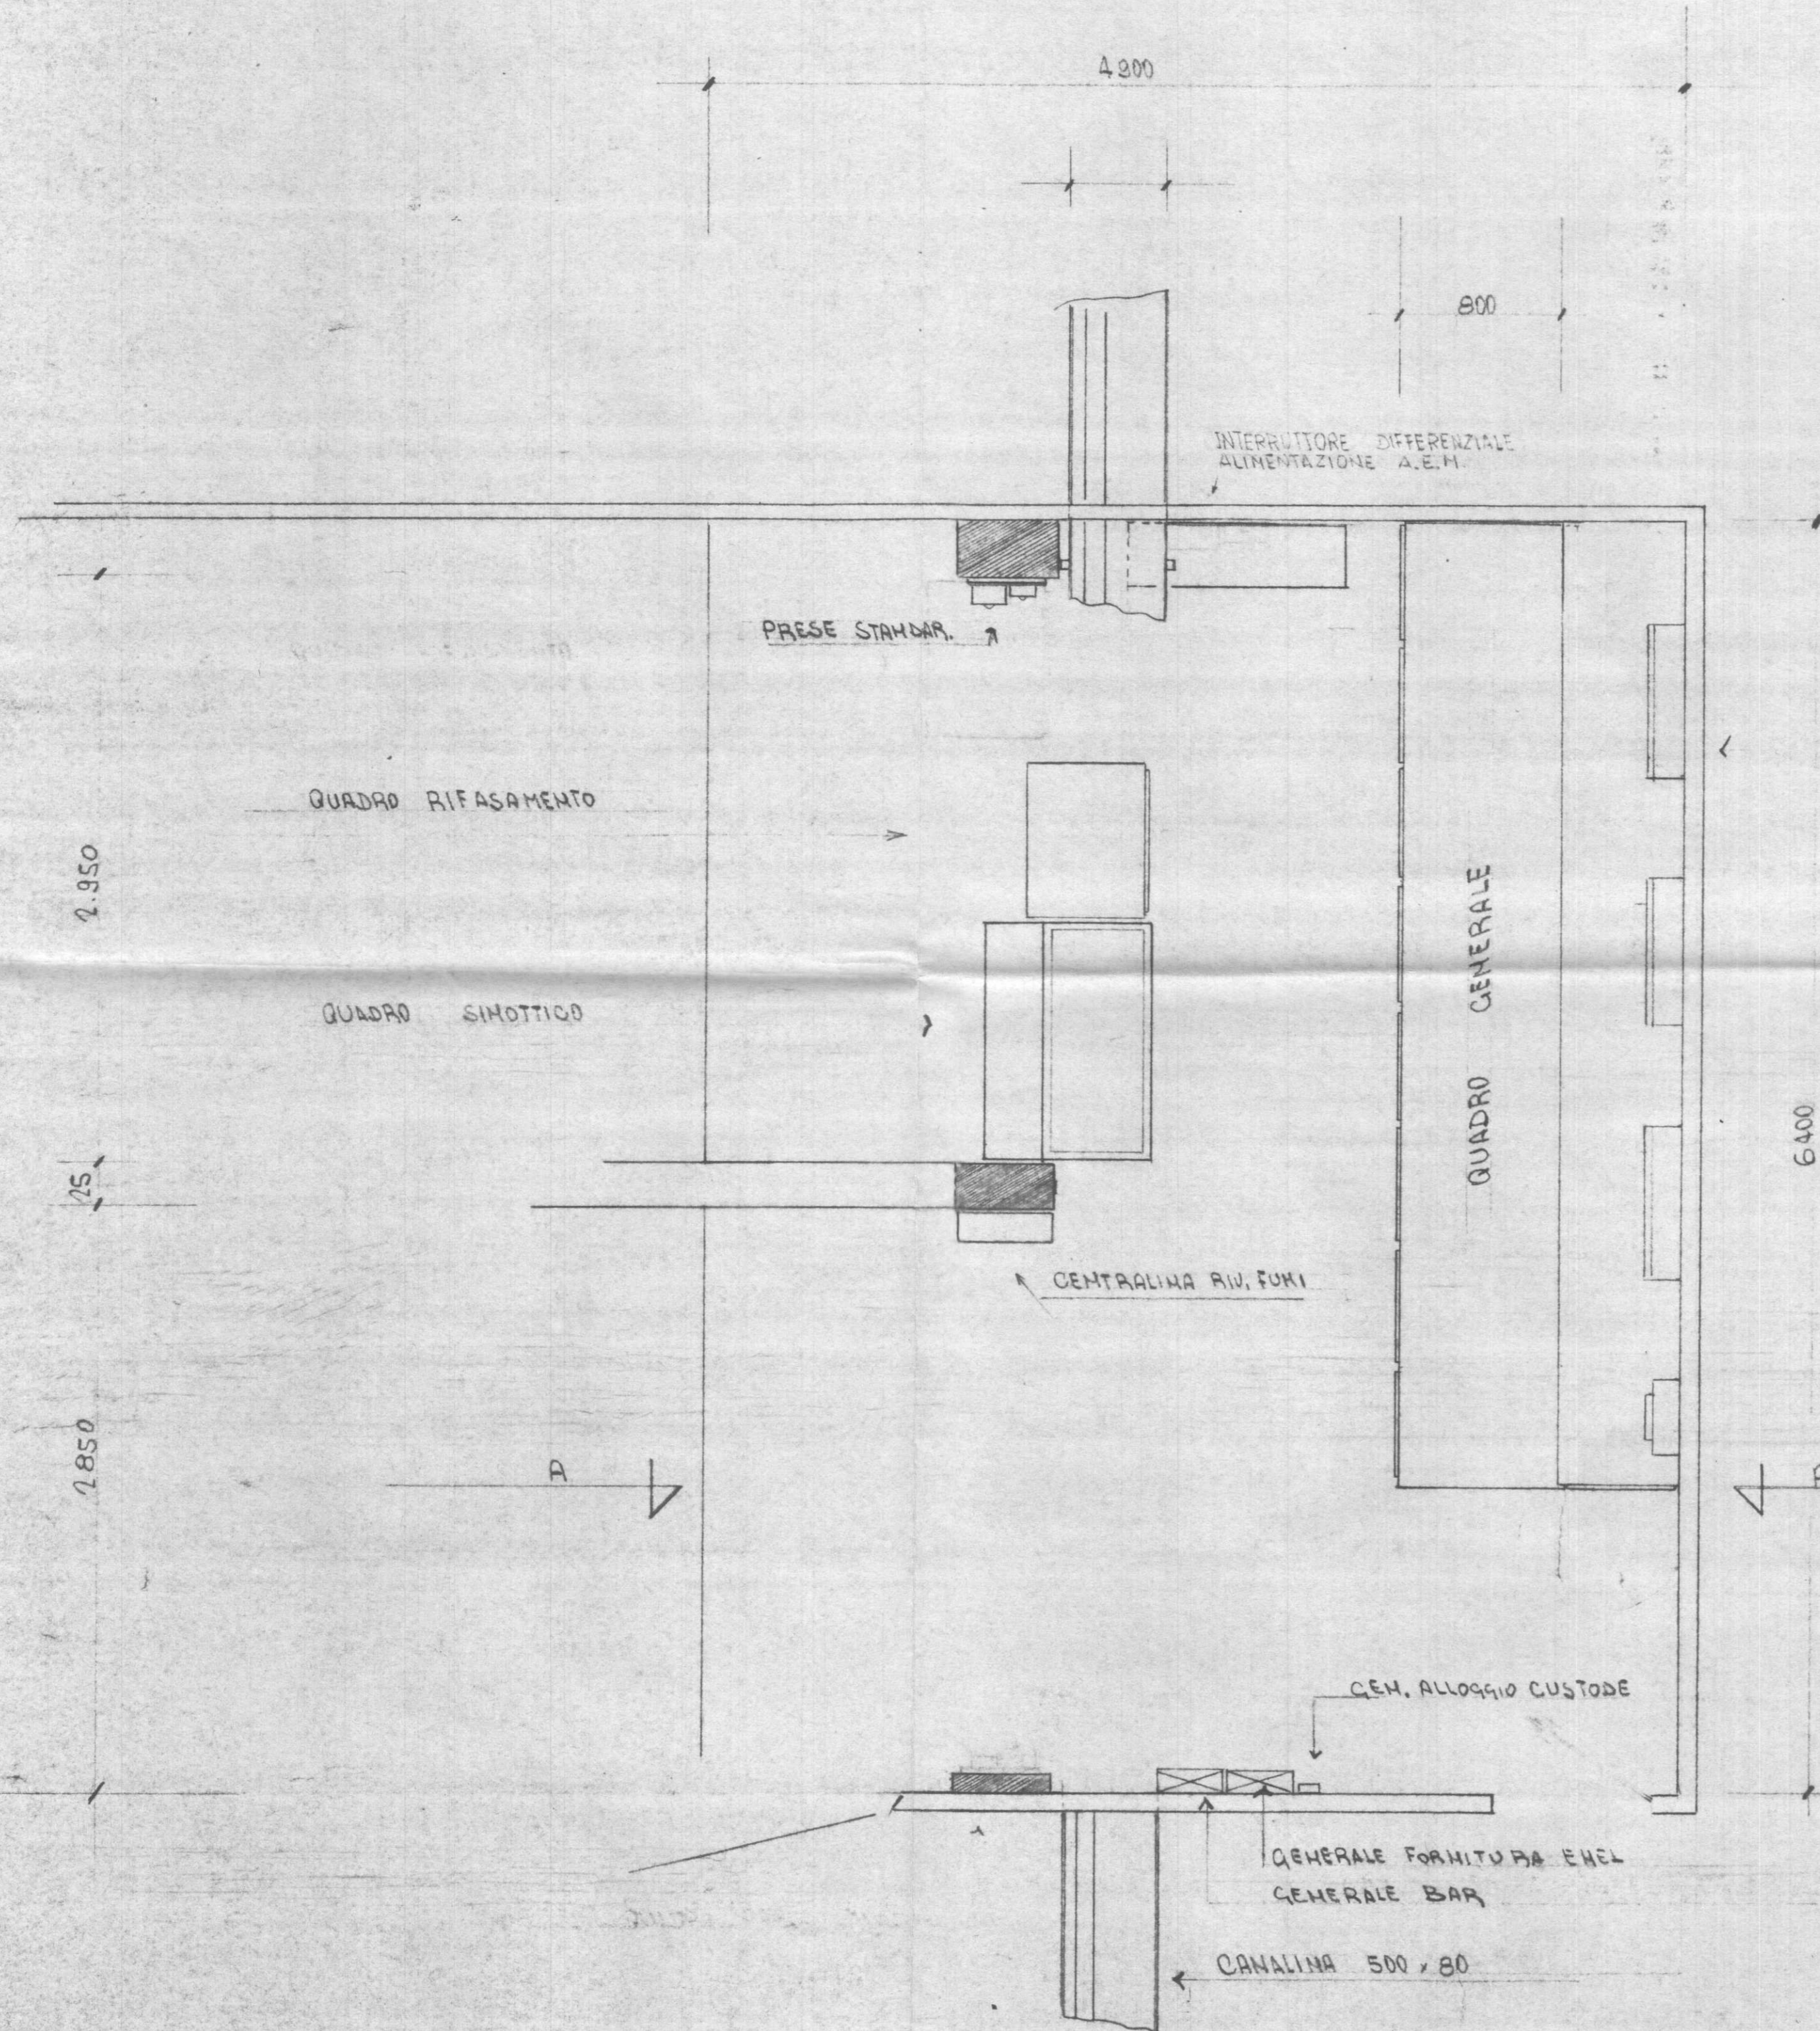

N.B. IL QUADRO IONA 7 E' PREVISTO NELLA QUADRIOLA DEL CUSTODE CONSIDERARE EVENTUALE SUA SISTEMAZIONE IN LOCALE QUADRI

**CITTÀ DI TORINO**  
**PALAZZETTO DELLO SPORT**  
 IMPIANTI ELETTRICI  
 CABINA B.T. LOCALE QUADRI  
 PIANTE E SEZIONE

Progettazione: AZIENDA ENERGETICA MUNICIPALE

Disegnato	Controlista	Data	Scala	Tavola N°
		11-01-1985	1:25	37
Disegno N°	Aggiornamenti			Visto
83-26-40	a1 a2 a3	b1 b2 b3	c1 c2 c3	

		MODIFICHE	
DIS:	DISTRO SILVANO TORINO	IMPIANTI ELETTRICI INDUSTRIALI	DISEGNO N°
VISTO:	PALAZZETTO DELLO SPORT		COMM.
VISTO:	RISTRUTTURAZIONE IMPIANTI ELETTRICI		
VISTO:	SISTEMAZIONE LOCALE QUADRI		SCALA 1:25
			DATA 15-11-84