PONZI FRANCO
VIA MARTIRI LIBERTA' 1-3-5 — SALA BAGANZA (PR)

PALAZZETTO DELLO SPORT
LINEA SEGUI PERSONA

DIS. N° 45 | DATA : MARZO 1988 | AGG.

## LEGENDA

- INTERRUTTORE MAGNETOTERMICO DIFFERENZIALE (IMD)
- INTERRUTTORE MAGNETOTERMICO (IM)
- PRESA BIPOLARE
- PRESA TRIPOLARE

QP = QUADRO PRESE

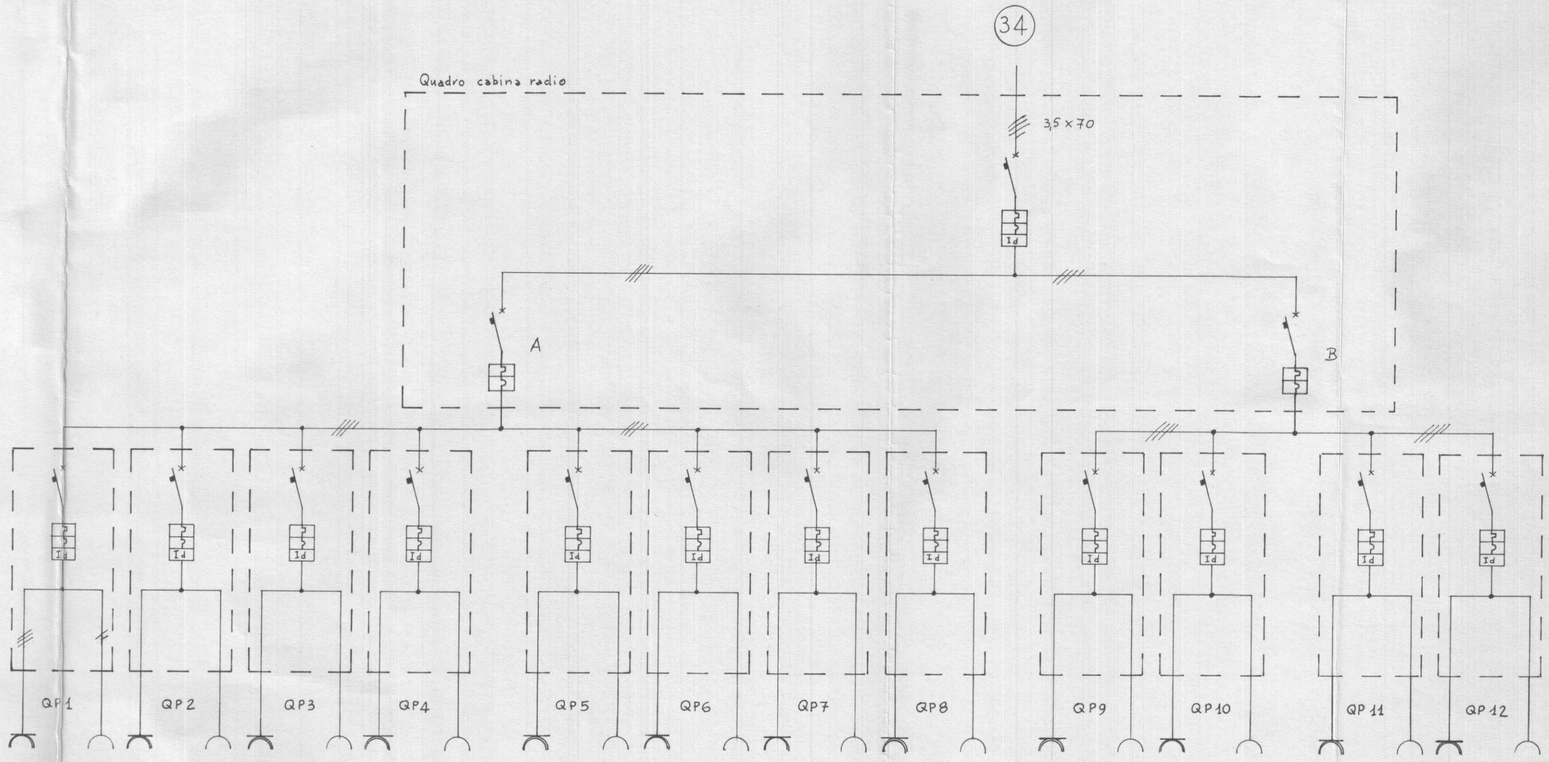


| CIRCUITI | PRESA TRIF. | IMD | PRESA MONOF. | PRESA TRIF. | IMD | PRESA MONOF. | PRESA TRIF. | IMD | PRESA MONOF. | PRESA TRIF. | IMD | PRESA MONOF. | IM | PRESA TRIF. | IMD | PRESA MONOF. | PRESA TRIF. | IMD | PRESA MONOF. | PRESA TRIF. | IMD | PRESA MONOF. | PRESA TRIF. | IMD | PRESA MONOF. | IMD | PRESA TRIF. | IMD | PRESA MONOF. | PRESA TRIF. | IMD | PRESA MONOF. | IM | PRESA TRIF. | IMD | PRESA MONOF. | PRESA TRIF. | IMD | PRESA MONOF. |
|---|---|---|---|---|---|---|---|---|---|---|---|---|---|---|---|---|---|---|---|---|---|---|---|---|---|---|---|---|---|---|---|---|---|---|---|---|---|---|
| TIPO INTERR. | | MD | | | MD | | | MD | | | MD | | MT | | MD | | | MD | | | MD | | | MD | | MD | | MD | | | MD | | MT | | MD | | | MD | |
| NUMERO POLI | | 4 | | | 4 | | | 4 | | | 4 | | 4 | | 4 | | | 4 | | | 4 | | | 4 | | 4 | | 4 | | | 4 | | 4 | | 4 | | | 4 | |
| POTERE D'INTERR. | | 6KA | | | 6KA | | | 6KA | | | 6KA | | | | 6KA | | | 6KA | | | | | | | | | | | | | | | | | | | | |
| $I_N$ (A) | 16 | 20 | 16 | 16 | 20 | 16 | 16 | 20 | 16 | 16 | 20 | 16 | 38 | 16 | 20 | 16 | 16 | 20 | 16 | 16 | 15 | 16 | 16 | 15 | 16 | 100 | 16 | 15 | 16 | 16 | 15 | 16 | 16 | 16 | 15 | 16 | 16 | 15 | 16 |
| $I_{\Delta N}$ | | 0,3 | | | 0,3 | | | 0,3 | | | 0,3 | | | | 0,3 | | | 0,3 | | | 0,03 | | | 0,03 | | 0,3 | | 0,03 | | | 0,03 | | | | 0,03 | | | 0,03 | |
| ISOLAMENTO | | N1VVK | | | N1VVK | | | N1VVK | | | N1VVK | | N1VVK | | N1VVK | | | N1W-K | | | N1VV-K | | | N1W-K | | N1W-K | | N1W-K | | | N1VV-K | | N1W-K | | | N1VV-K | | |
| SEZIONE mm² | 3×2,5 | 4×10 | 2×2,5 | 3×2,5 | 4×10 | 2×2,5 | 3×2,5 | 4×10 | 2×2,5 | 3×2,5 | 4×10 | 2×2,5 | 4×10 | 3×2,5 | 4×10 | 2×2,5 | 3×2,5 | 4×10 | 2×2,5 | 3×2,5 | 4×10 | 2×2,5 | 3×2,5 | 4×10 | 2×2,5 | 4×10 | 3×2,5 | 4×10 | 2×2,5 | 3×2,5 | 4×10 | 2×2,5 | 4×10 | 3×2,5 | 4×10 | 2×2,5 | 3×2,5 | 4×10 | 2×2,5 |
| $I_Z$ | | 57 | | | 57 | | | 57 | | | 57 | | 57 | | 57 | | | 57 | | | 57 | | | 57 | | 57 | | 57 | | | 57 | | 57 | | 57 | | | 57 | |
| TIPO POSA | — | TUBO | — | — | TUBO | — | — | TUBO | — | — | TUBO | — | — | — | TUBO | — | — | TUBO | — | — | TUBO | — | — | TUBO | — | — | — | TUBO | — | — | TUBO | — | — | — | TUBO | — | — | TUBO | — |
| LUNGHEZZA LINEA | — | 6mt. | — | — | 16 | — | — | 22 | — | — | 32 | — | — | — | 48 | — | — | 64 | — | — | 74 | — | — | 81 | — | — | — | 16 | — | — | 26 | — | — | — | 33 | — | — | 40 | — |
| POTENZA INST. | | | | | | | | | | | | | | | | | | | | | | | | | | | | | | | | | | | | | | |