


4.000  
4.850

ALL' ARGANO

Sezione A-A

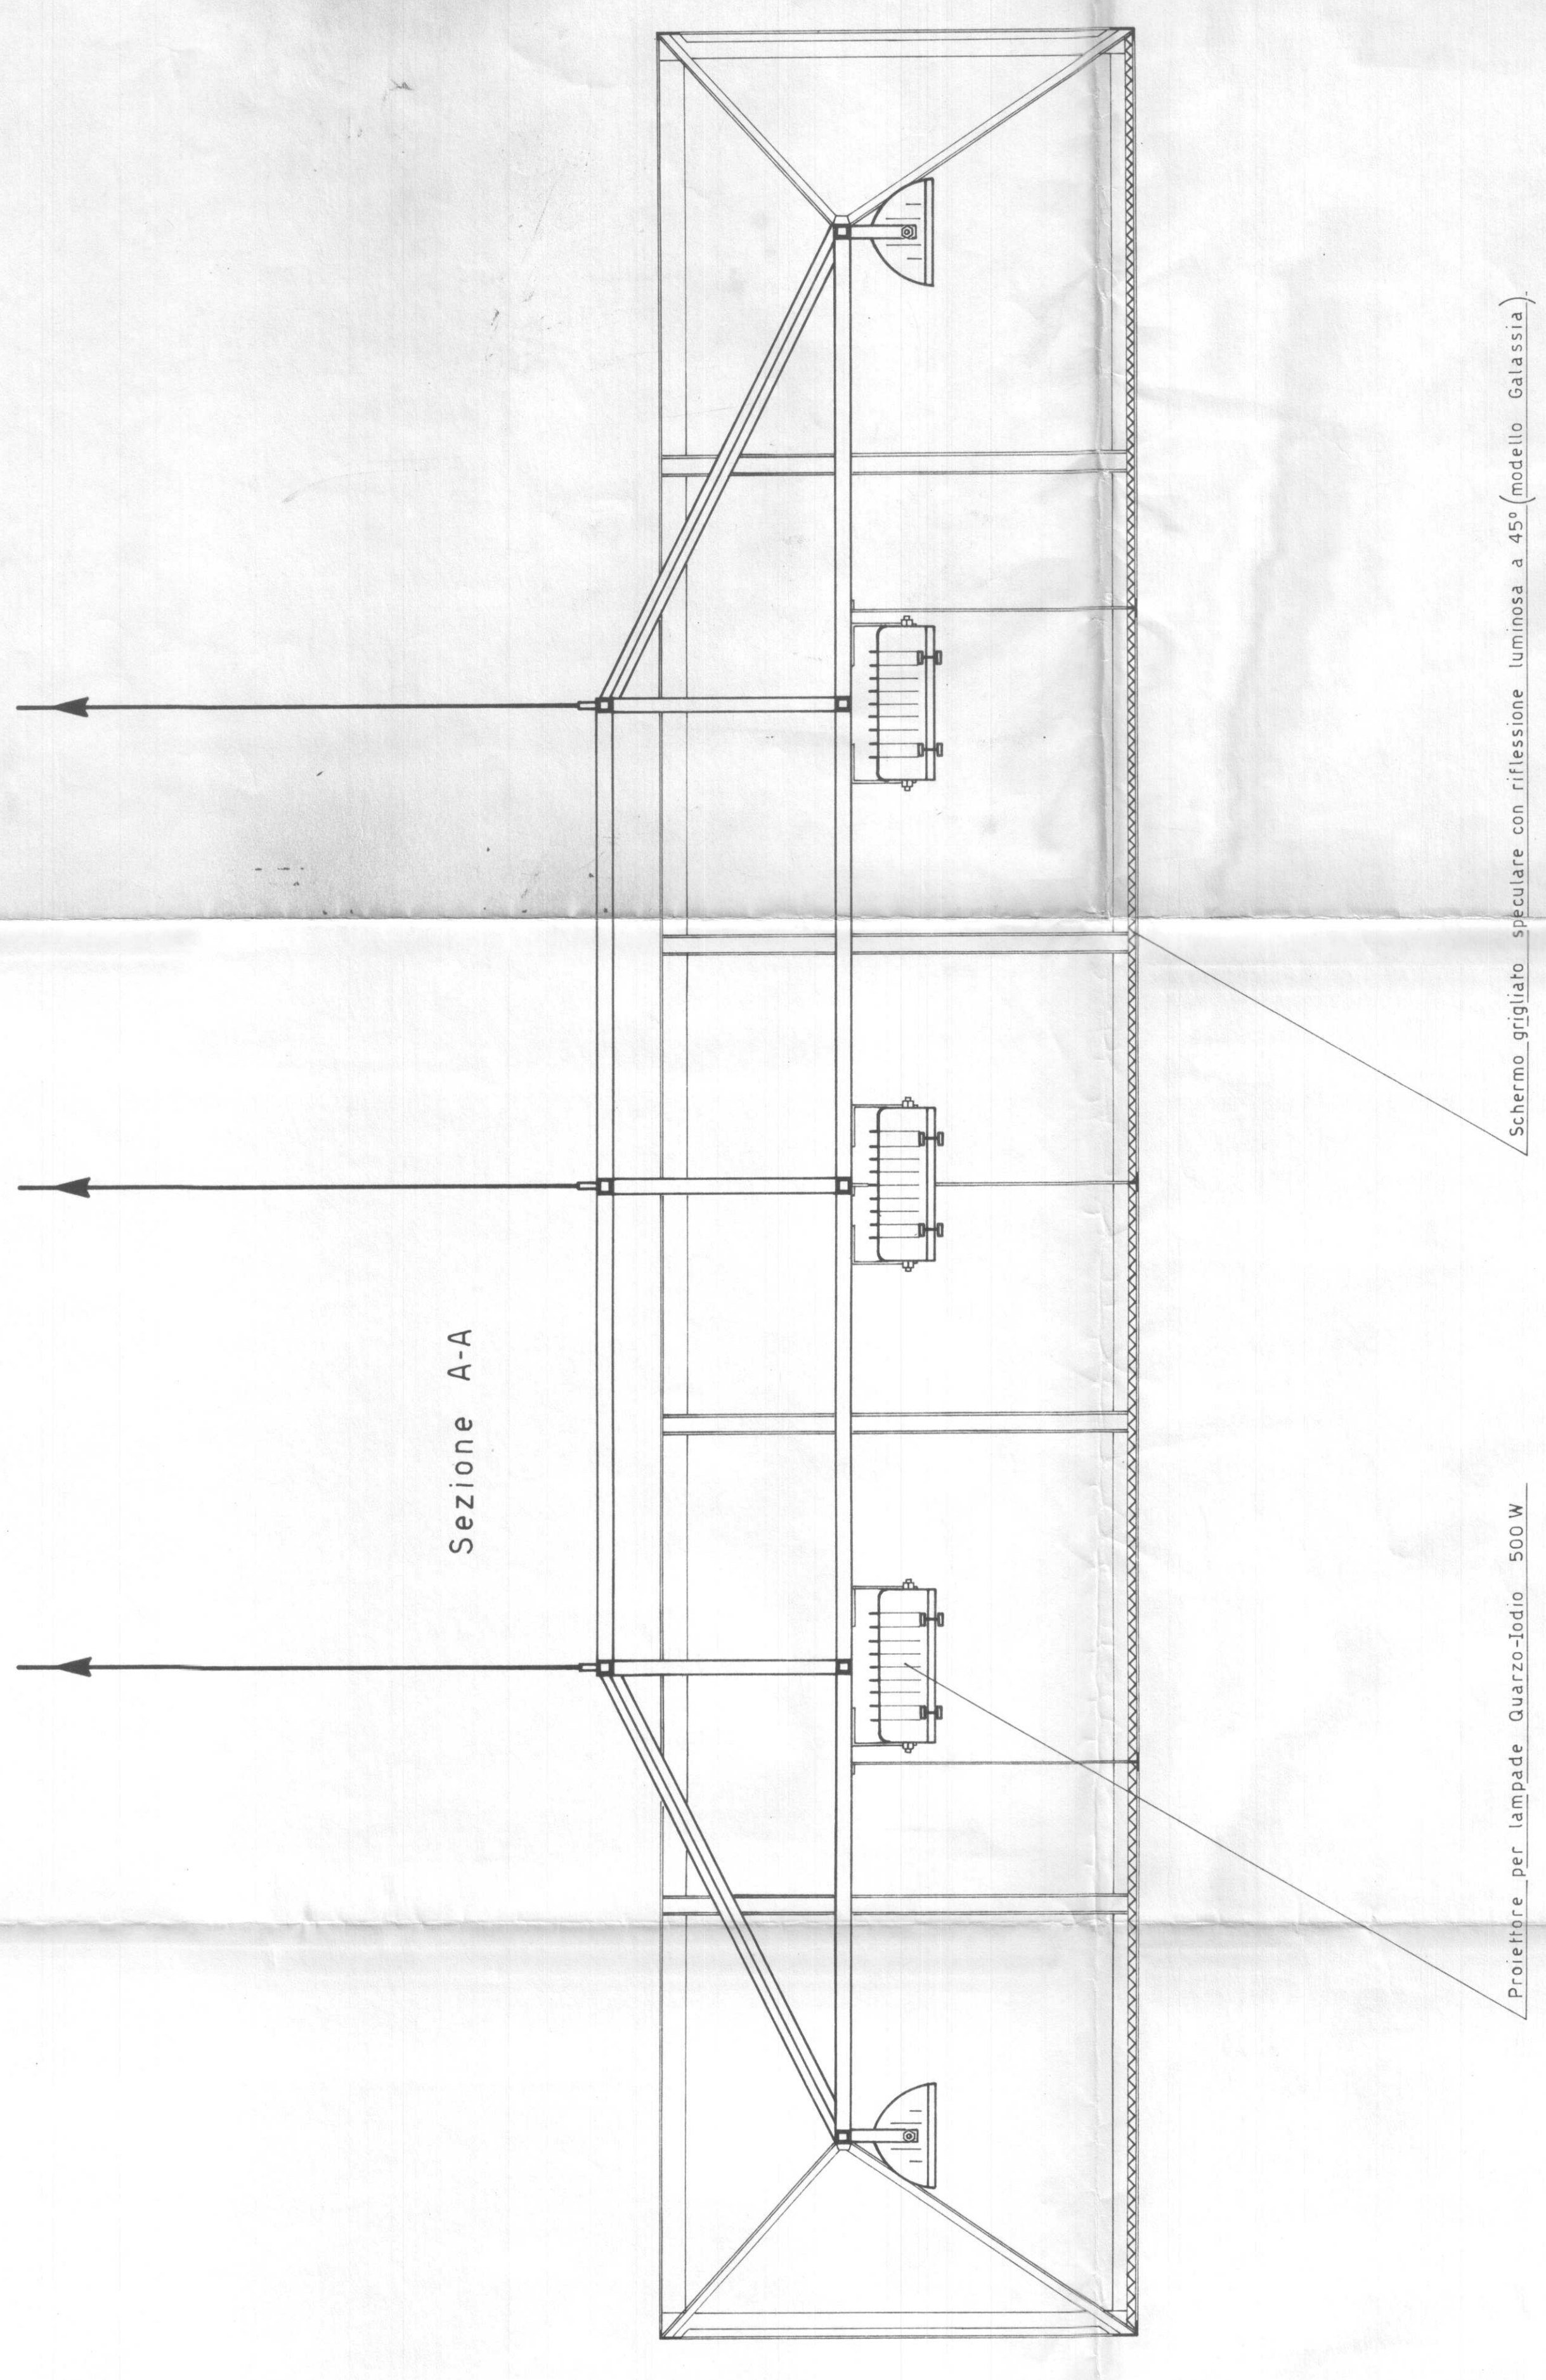

CITTA' DI TORINO	DIS. N° 63/23
UFFICIO TECNICO LL. PP. RIP. V	SCALA 1:10
PALAZZO DELLO SPORT	DATA FEBBRAIO 68
PARCO RUFFINI	AGGIORN.
ILLUMINAZIONE RING	SOSTIT.
COMPLESSIVO	ING. C.R.
DIS. <i>[Signature]</i>	PROG. <i>[Signature]</i>