
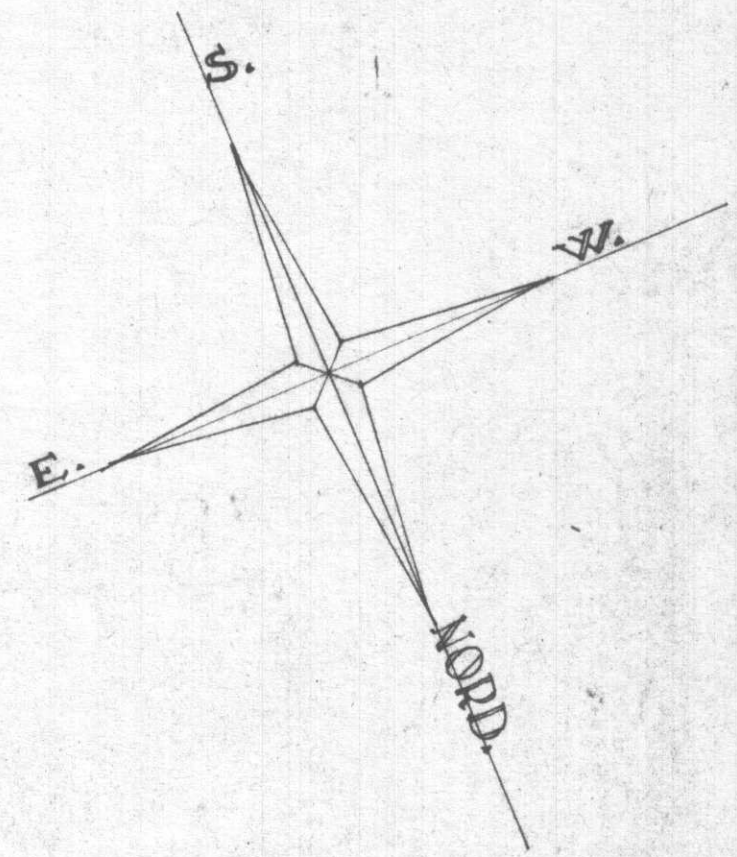


CITTA' DI TORINO		DIS. N° G3/25
UFFICIO TECNICO LL. PP. RIP. V		SCALA 1:500
PALAZZO DELLO SPORT		DATA FEBBRAIO 68
PARCO RUFFINI		AGGIORN.
IMPIANTO ILLUMINAZIONE INGRESSI		SOSTIT.
DIS. <i>[Signature]</i>	PROG. <i>[Signature]</i>	ING. <i>[Signature]</i>
		ING. C.R.

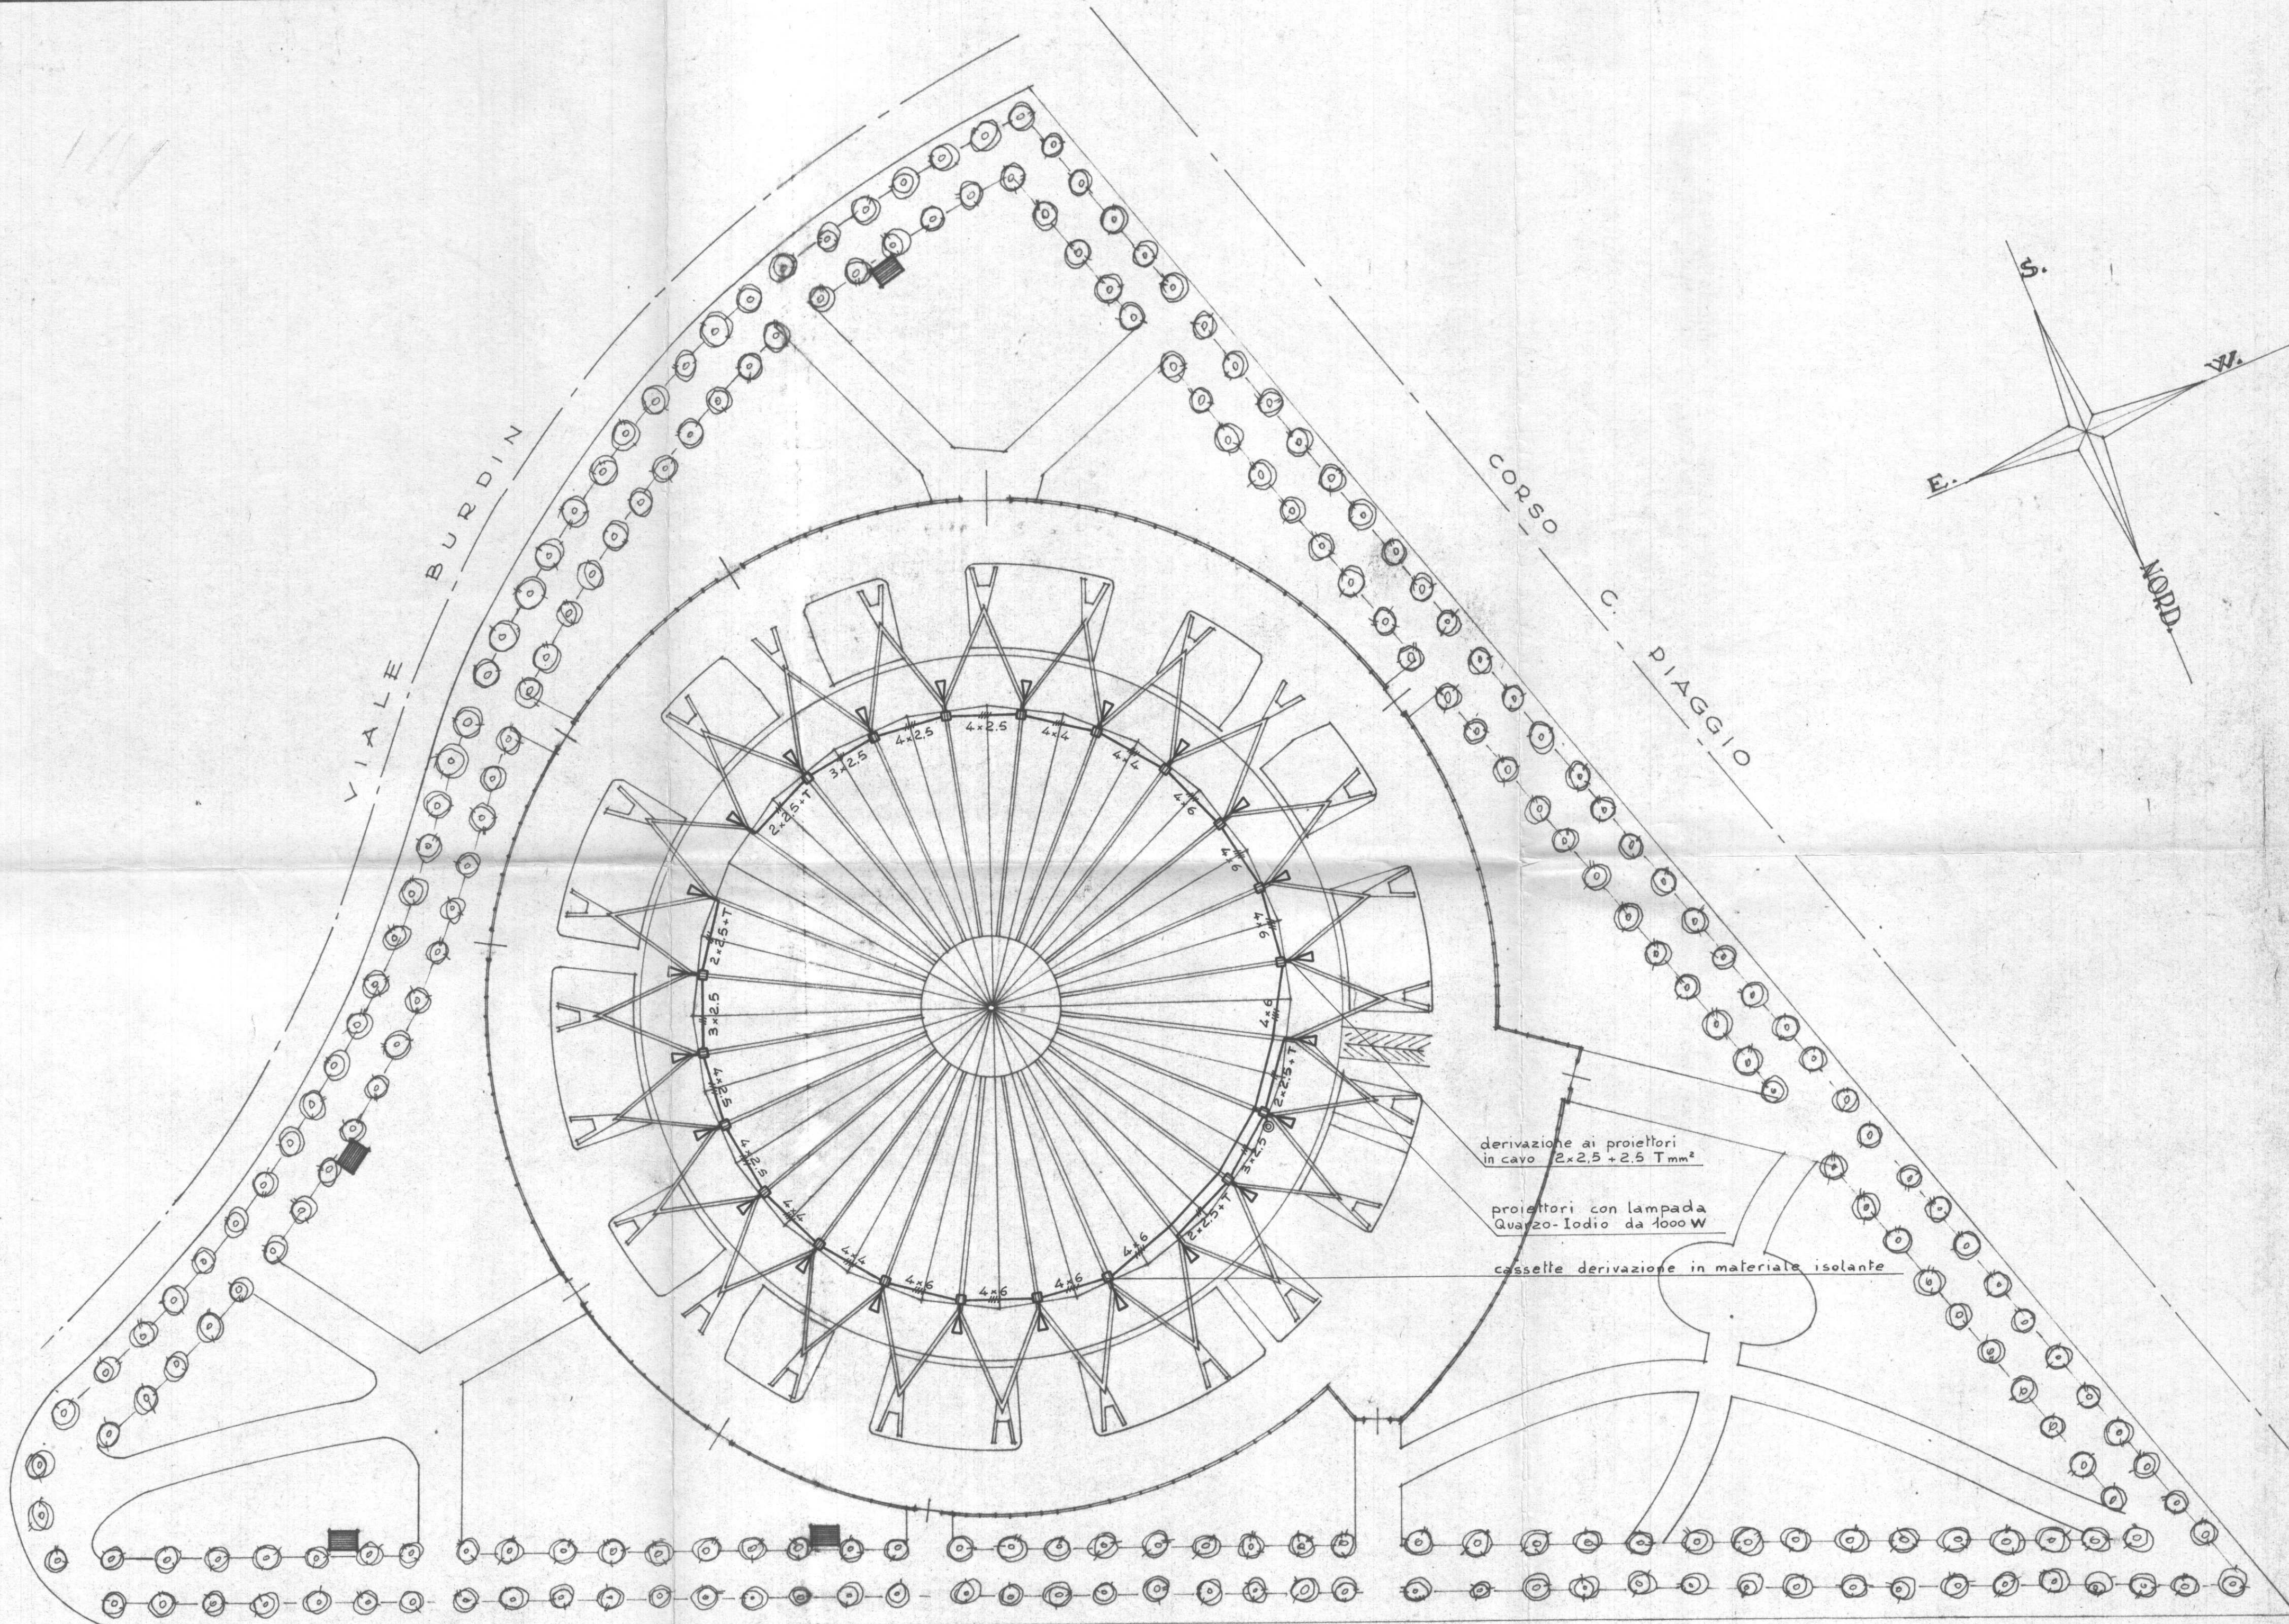

VIALE L. BISTOLFI