# CITTA' DI TORINO

## OPERE DI RIQUALIFICAZIONE FUNZIONALE E TECNOLOGICA DEL PALAZZETTO DELLO SPORT "RUFFINI"

**PROGETTO ARCHITETTONICO**

dott. arch. GIANCARLO PAVONI — ARTECH STUDIO - Torino, via Vittorio Amedeo II n.21
dott. arch. Viviana Camoletto dott. arch. Enzo Guarino
dott. arch. Marco Conti geom. Stefano Boracco

**PROGETTO STRUTTURE IN ACCIAIO**

prof. ing. VITTORIO NASCE' — Torino, c.so Vinzaglio n.16

**PROGETTO STRUTTURE IN C.A.**

dott. ing. GIANCARLO GRAMONI — ENPA - Torino, c.so Re Umberto n.129
dott. ing. ARNALDO DE BERNARDI — Torino, via Garessio n.41
dott. arch. Matteo Filippi geom. Alberto Argenteri

**PROGETTO IMPIANTI TECNOLOGICI E PREVENZIONE INCENDI**

termici e di trattamento aria, di raffrescamento e ventilazione forzata,
elettrici e speciali, di illuminazione, idrosanitari, antincendio e sicurezza

dott. ing. GIANCARLO GRAMONI — ENPA - Torino, c.so Re Umberto n.129
p.i. Alberto Perin

**CONSULENZE**

Acustica ed analisi termofisica della copertura — Politecnico di Torino, Dipartimento di Energetica
prof. ing. G.V. Fracastoro dott. ing. L. Giai
prof. ing. M. Masoero dott. ing. M. Perino


*Energetic & Nonconvetional Problems Advice*
dott. ing. GIANCARLO GRAMONI
per. ind. ALBERTO PERIN
Corso Re Umberto 129 – TORINO
Tel. (011) 318.60.80


**PROGETTO ESECUTIVO**

IMPIANTI PRESE SPETTACOLI
COMPAGNIE ITINERANTI

| disegno | scala | data |
|---|---|---|
| 5/V | 1:200 | OTTOBRE 2002 |

Visto il responsabile del procedimento dirigente del settore impianti sportivi
dott. ing. GIANCARLO REVELCHIONE

Visto il vice direttore generale servizi tecnici e patrimonio ingegnere capo
dott. ing. GIANBATTISTA QUIRICO

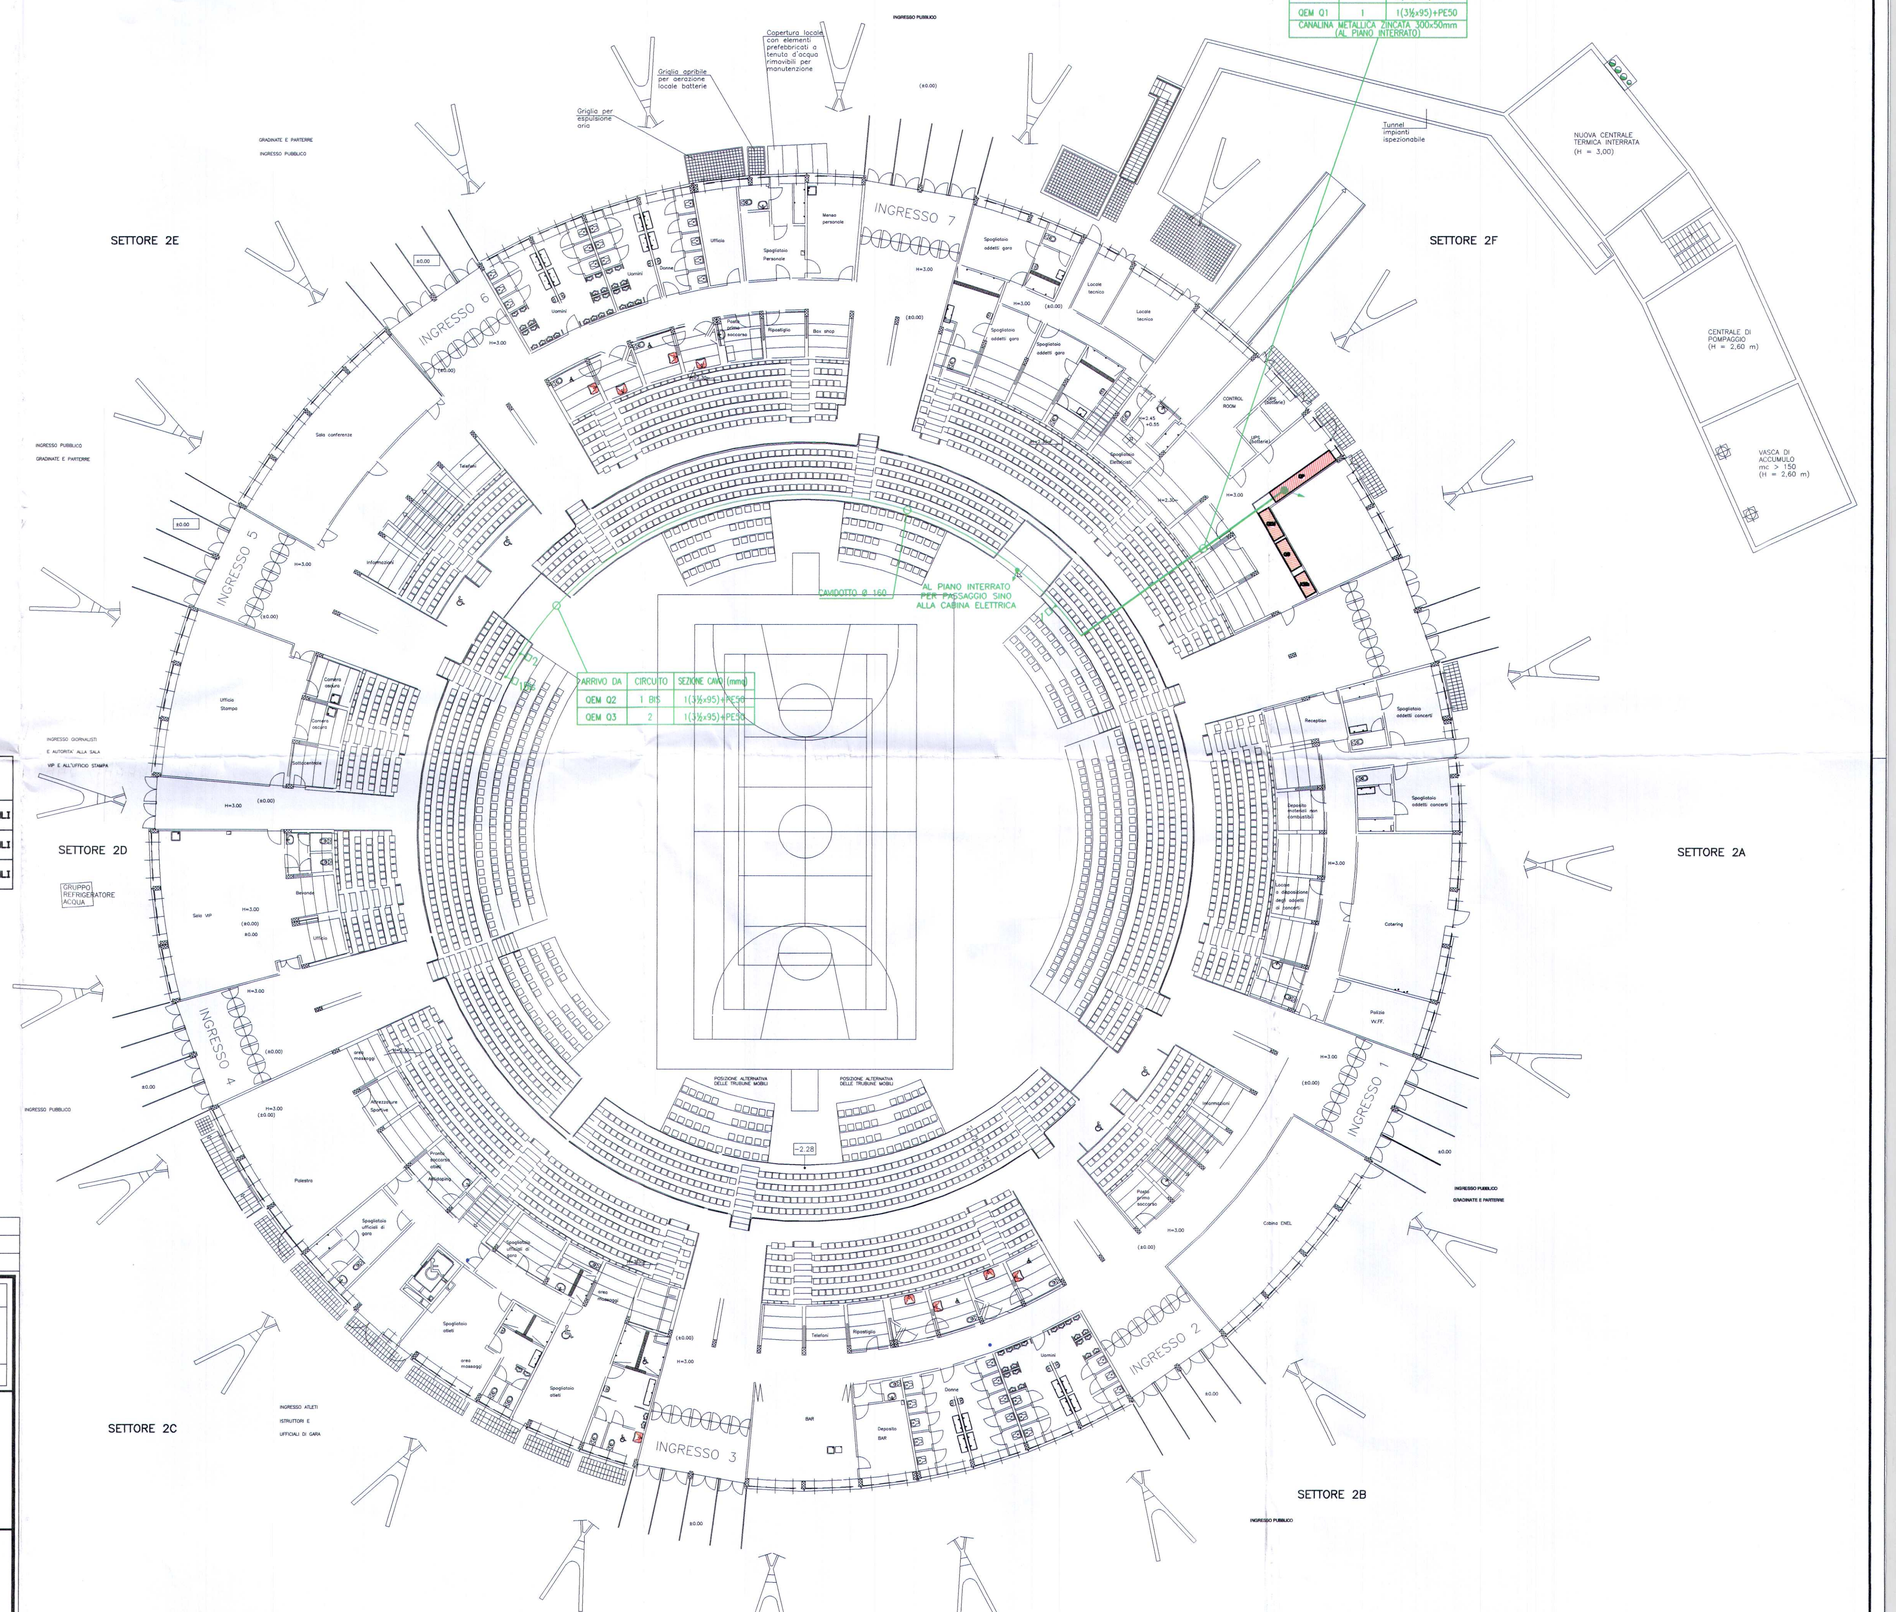
SETTORE 2E
SETTORE 2F
SETTORE 2D
SETTORE 2C
SETTORE 2B
SETTORE 2A
INGRESSO 1
INGRESSO 2
INGRESSO 3
INGRESSO 4
INGRESSO 5
INGRESSO 6
INGRESSO 7
NUOVA CENTRALE TERMICA INTERRATA (H = 3,00)
CENTRALE DI POMPAGGIO (H = 2,60 m)
VASCA DI ACCUMULO mc > 150 (H = 2,60 m)
Tunnel impianti ispezionabile
Copertura locale con elementi prefabbricati o tenuta d'acqua rimovibili per manutenzione
Griglia apribile per aerazione locale batterie
Griglia per espulsione aria
CAVIDOTTO Ø 160
AL PIANO INTERRATO PER PASSAGGIO SINO ALLA CABINA ELETTRICA
GRUPPO REFRIGERATORE ACQUA
CONTROL ROOM
Cabina ENEL
Palestra
Sala conferenze
Infermeria
Ufficio Stampa
Sala VIP
Spogliatoio Personale
Spogliatoio addetti gara
Spogliatoio addetti concerti
Spogliatoio atleti
Spogliatoio ufficiali di gara
Reception
Catering
Locale tecnico
Ufficiale
Menao personale
Ripostiglio
Box shop
Telefoni
Biberonaio
Deposito BAR
BAR
Polizia VV.FF.
Deposito strutture non combustibili
Locali a disposizione degli artisti di concerto
