

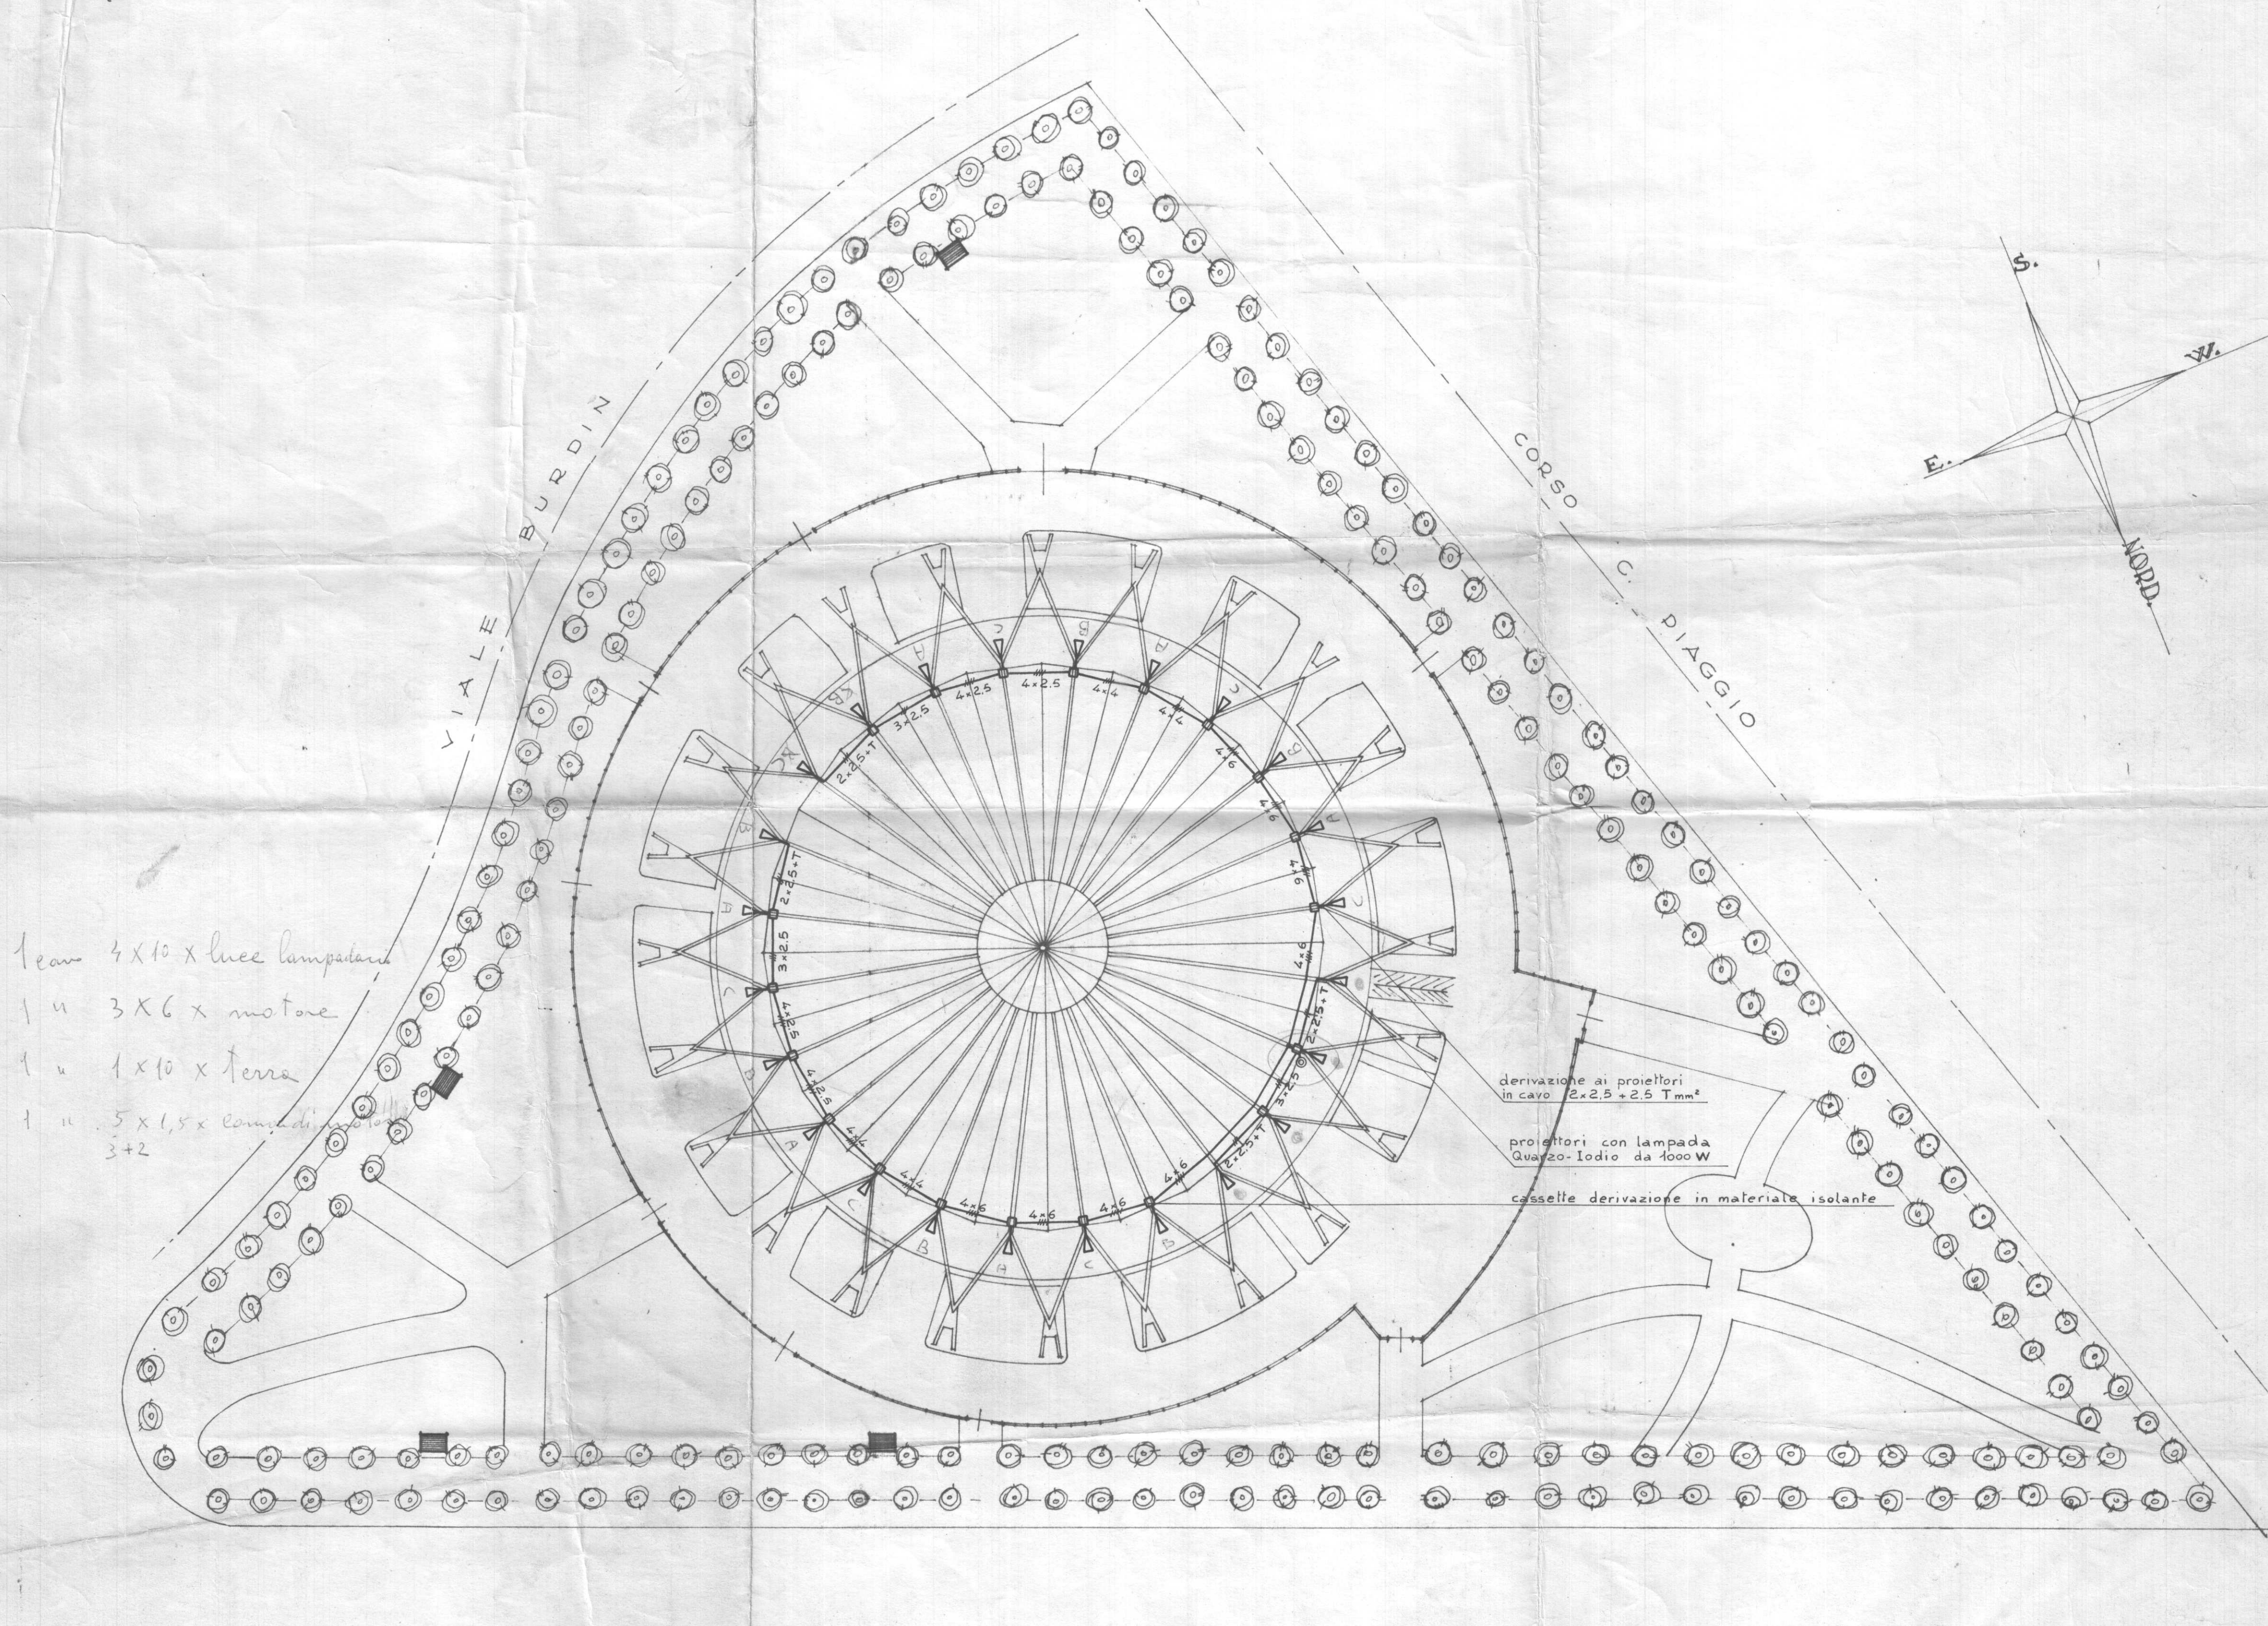


CITTA' DI TORINO		DIS. N° 63/25
UFFICIO TECNICO LL. PP. RIP. V		SCALA 1:500
PALAZZO DELLO SPORT		DATA FEBBRAIO 1968
PARCO RUFFINI		AGGIORN.
IMPIANTO ILLUMINAZIONE INGRESSI		SOSTIT.
DIS. <i>La Riquarta</i>	PROG. <i>Corona G.</i>	ING. <i>Amor</i>
		ING. C.R.

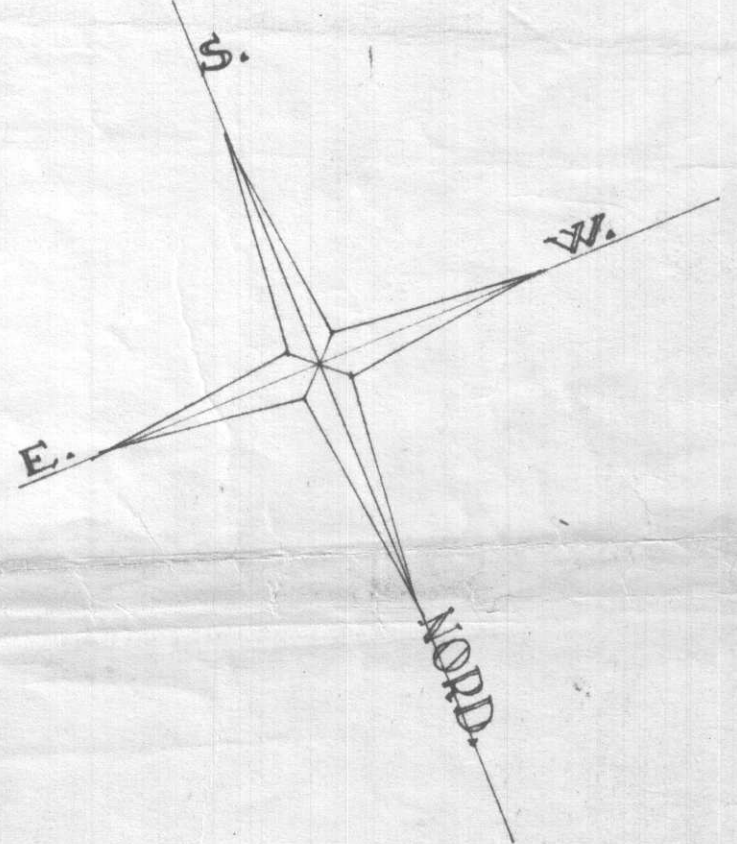

1 cavo 4x10 x luce lampadario
 1 u 3x6 x motore
 1 u 1x10 x terra
 1 u 5x1,5 x cavo di segnale
 3+2

derivazione ai proiettori
 in cavo 2x2.5+2.5 Tmm²
 proiettori con lampada
 Quarzo-Iodio da 1000 W
 cassette derivazione in materiale isolante

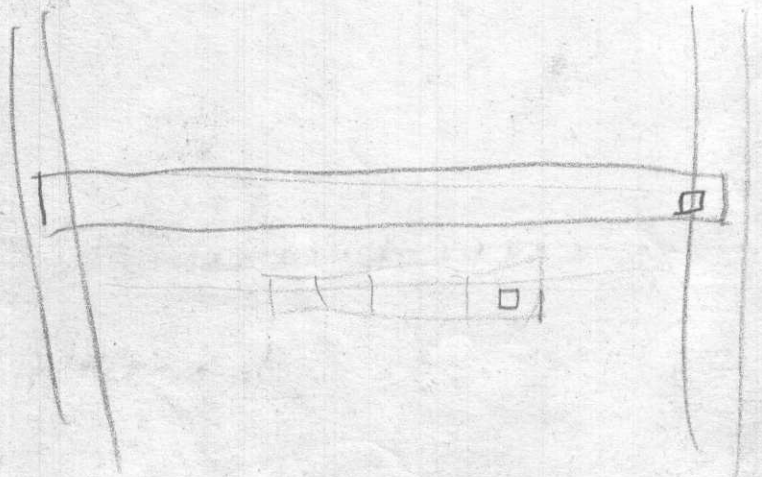

VIALE L. BISTOLFI