

CITTA' DI TORINO

OPERE DI RIQUALIFICAZIONE FUNZIONALE E TECNOLOGICA
DEL PALAZZETTO DELLO SPORT "RUFFINI"



INTERVENTI DI COMPLETAMENTO PERIZIA SUPPLETIVA E DI VARIANTE N° 1

PROGETTO ARCHITETTONICO

dott. arch. GIANCARLO PAVONI
dott. ing. Remo Mendolichio
dott. arch. Stefano Freglieri

ARTECH STUDIO - Torino, via Vittorio Amedeo II n.21

PROGETTO IMPIANTI TECNOLOGICI E OPERE IN C.A.

termici e di trattamento aria, di raffrescamento e ventilazione forzata,
elettrici e speciali, di illuminazione, idrosanitari, antincendio e sicurezza

dott. ing. GIANCARLO GRAMONI

CYD - Torino, c.so Re Umberto n.129



CYD
Studio d'Ingegneria di

dott. ing. GIANCARLO GRAMONI
Corso Re Umberto 129 - 10128 Torino
Tel. 011/318.60.80 011/318.61.80
email: studiocyd@gramoni.191.it
P.Iva 07267540016

PROGETTO ESECUTIVO

REALIZZAZIONE NUOVA FORNITURA AEM
PIANTA PIANO INTERRATO (-3,40 m)


disegno	scala	data
01	1:100	MARZO 2004

Visto il responsabile del procedimento dirigente del settore impianti sportivi


dott. ing. GIANCARLO REVELCHIONE

I.S.T.E.L. snc di ROMANO S. & C.

Via S. Botticelli 26/d - 10154 Torino
Tel. 011/205.24.71 011/205.29.00
email: istel_torino@libero.it

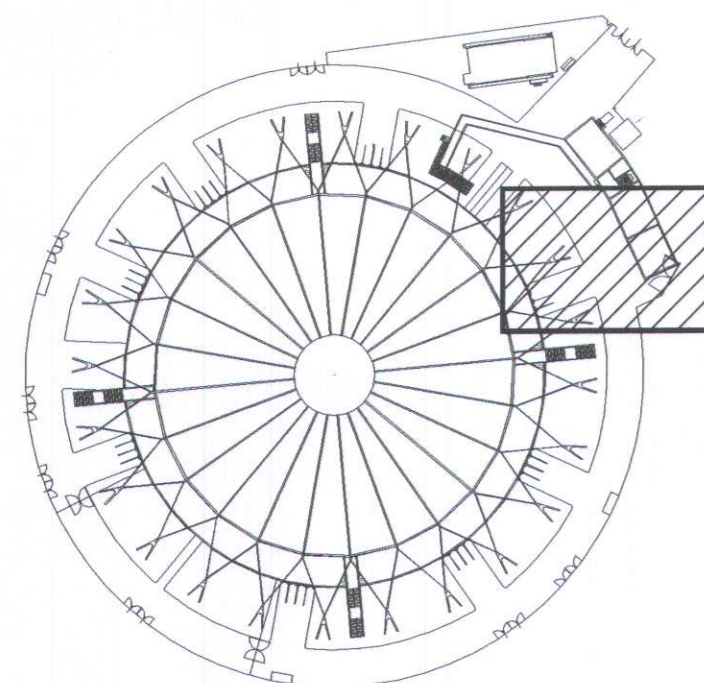

GLI IMPIANTI DA REALIZZARSI
SONO RAPPRESENTATI CON
COLORAZIONE BLU

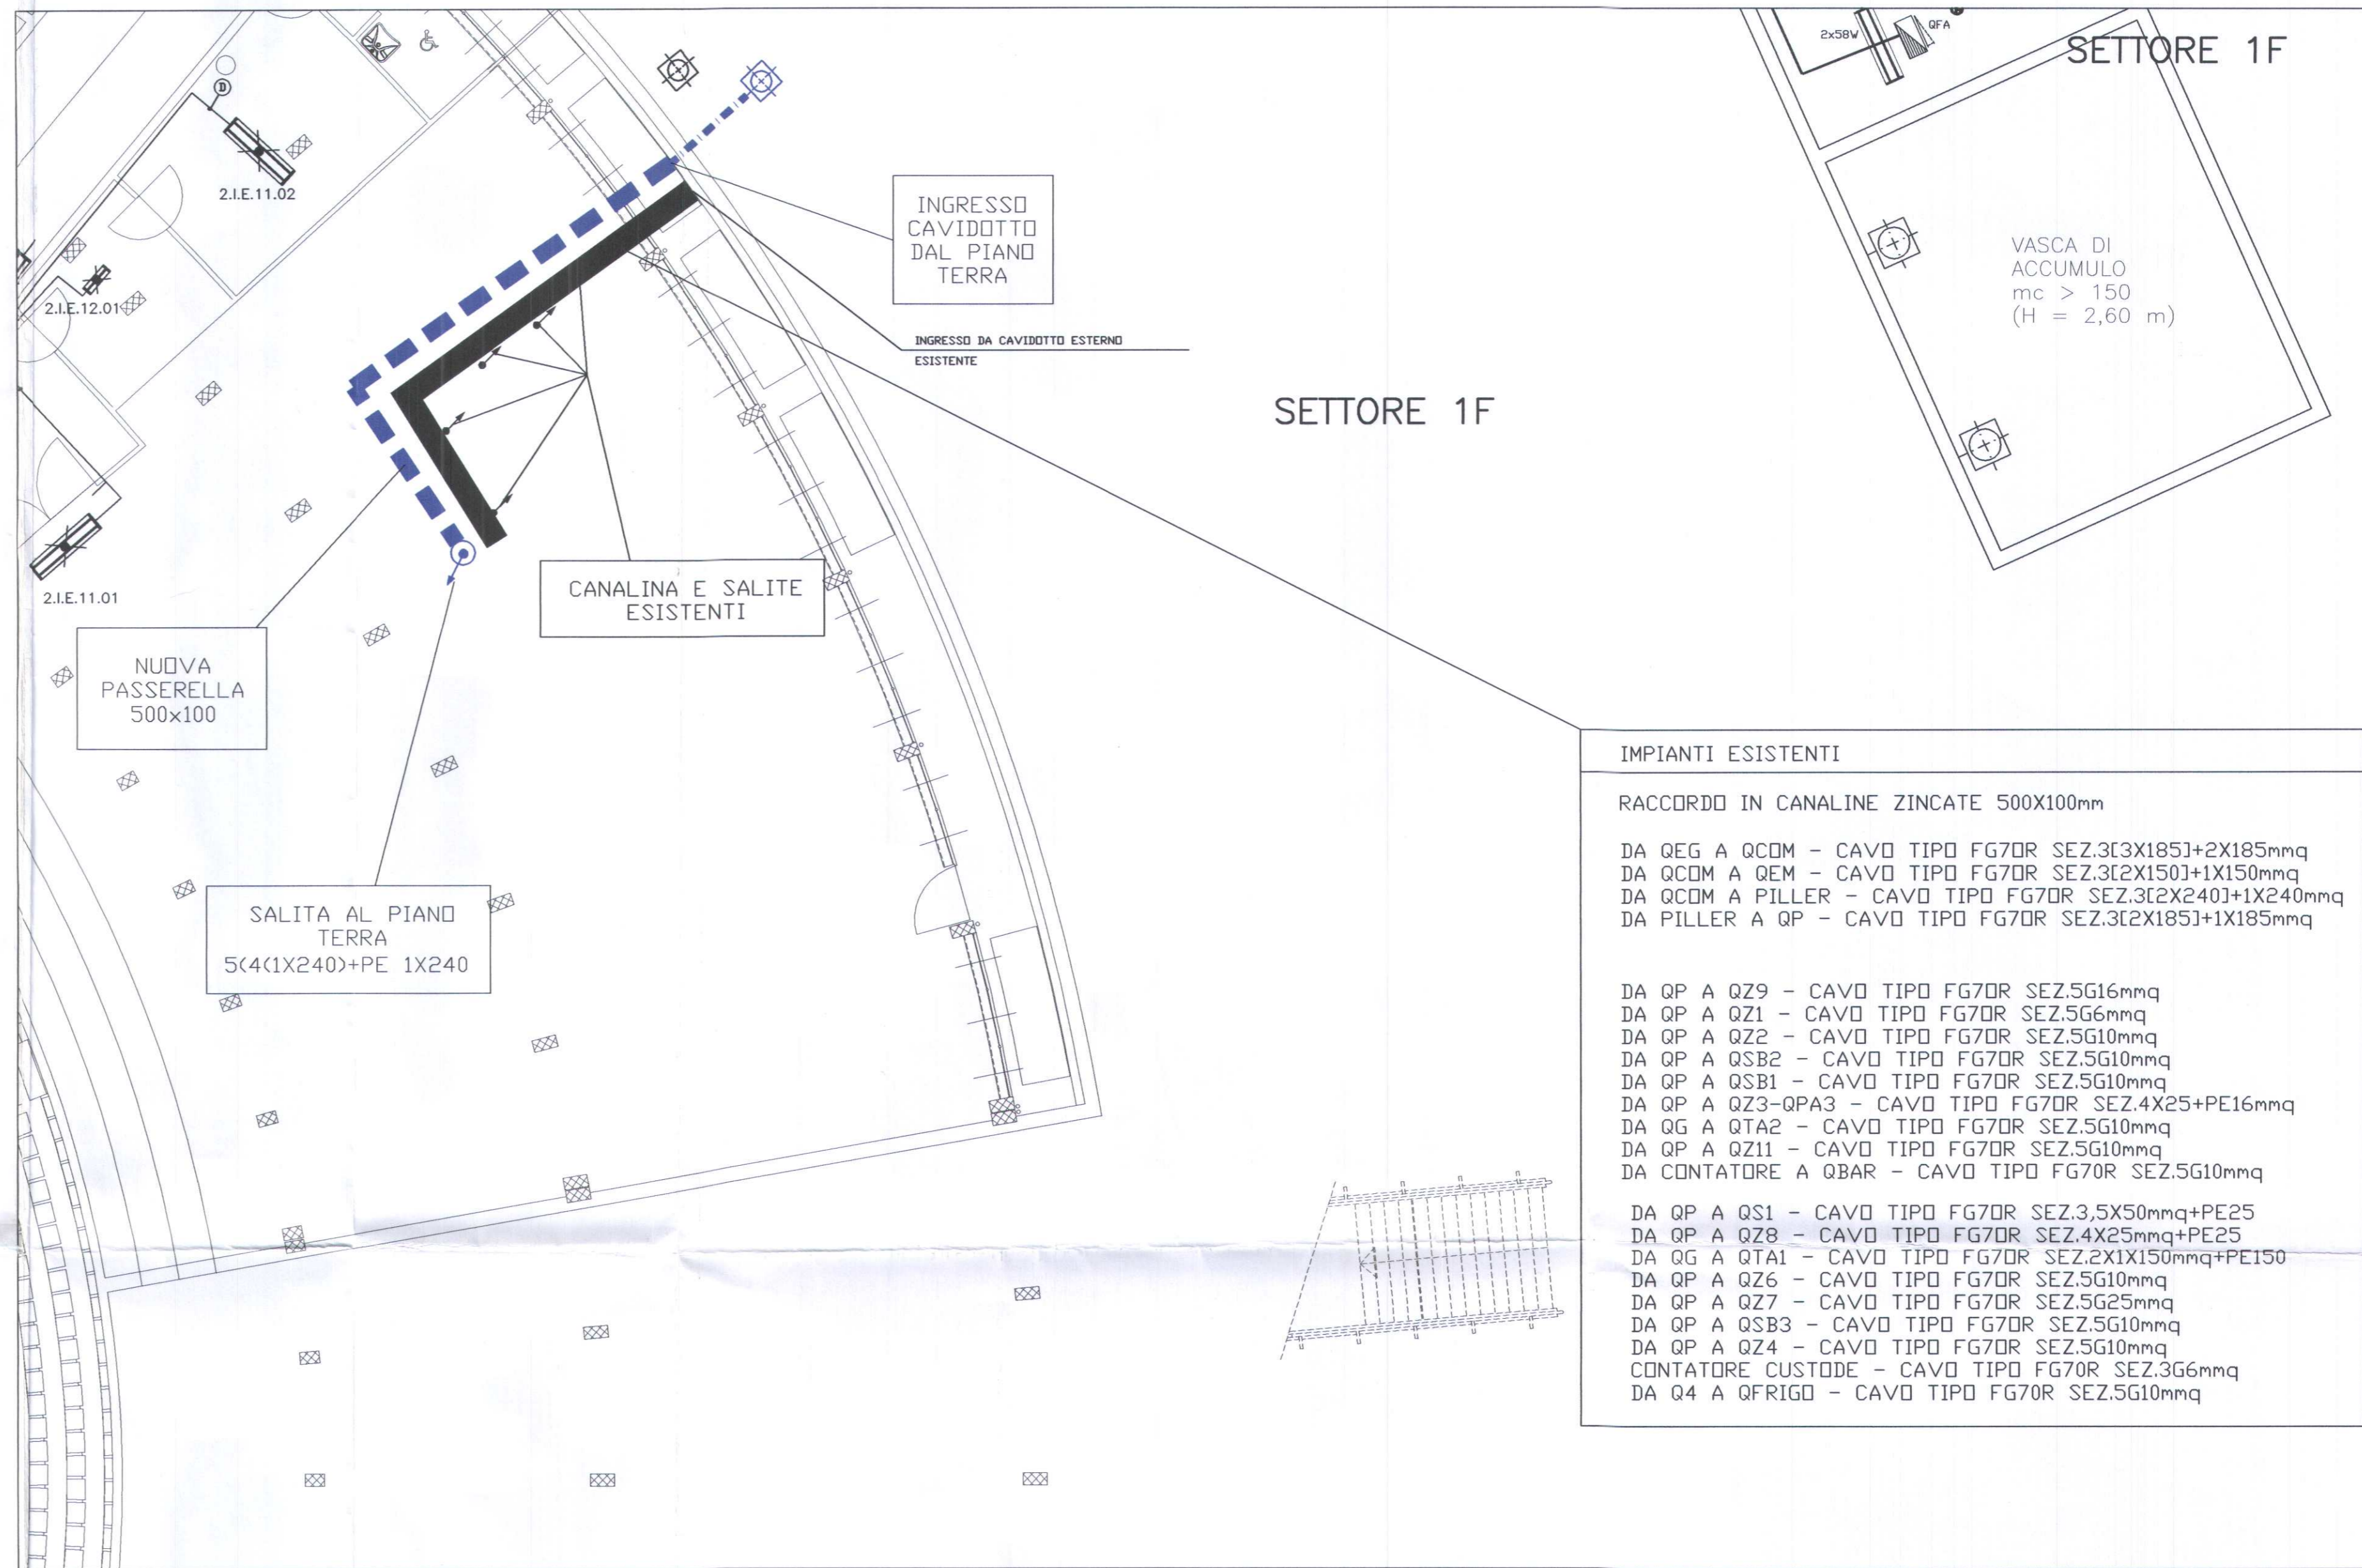

IMPIANTI ESISTENTI	
RACCORDO IN CANALINE ZINCATE 500X100mm	
DA QEG A QCOM	- CAVO TIPO FG7DR SEZ.3[3X185]+2X185mmq
DA QCOM A QEM	- CAVO TIPO FG7DR SEZ.3[2X150]+1X150mmq
DA QCOM A PILLER	- CAVO TIPO FG7DR SEZ.3[2X240]+1X240mmq
DA PILLER A QP	- CAVO TIPO FG7DR SEZ.3[2X185]+1X185mmq
DA QP A QZ9	- CAVO TIPO FG7DR SEZ.5G16mmq
DA QP A QZ1	- CAVO TIPO FG7DR SEZ.5G6mmq
DA QP A QZ2	- CAVO TIPO FG7DR SEZ.5G10mmq
DA QP A QSB2	- CAVO TIPO FG7DR SEZ.5G10mmq
DA QP A QSB1	- CAVO TIPO FG7DR SEZ.5G10mmq
DA QP A QZ3-QPA3	- CAVO TIPO FG7DR SEZ.4X25+PE16mmq
DA QG A QTA2	- CAVO TIPO FG7DR SEZ.5G10mmq
DA QP A QZ11	- CAVO TIPO FG7DR SEZ.5G10mmq
DA CONTATORE A QBAR	- CAVO TIPO FG7DR SEZ.5G10mmq
DA QP A QS1	- CAVO TIPO FG7DR SEZ.3,5X50mmq+PE25
DA QP A QZ8	- CAVO TIPO FG7DR SEZ.4X25mmq+PE25
DA QG A QTA1	- CAVO TIPO FG7DR SEZ.2X1X150mmq+PE150
DA QP A QZ6	- CAVO TIPO FG7DR SEZ.5G10mmq
DA QP A QZ7	- CAVO TIPO FG7DR SEZ.5G25mmq
DA QP A QSB3	- CAVO TIPO FG7DR SEZ.5G10mmq
DA QP A QZ4	- CAVO TIPO FG7DR SEZ.5G10mmq
CONTATORE CUSTODE	- CAVO TIPO FG7DR SEZ.3G6mmq
DA Q4 A QFRIGO	- CAVO TIPO FG7DR SEZ.5G10mmq