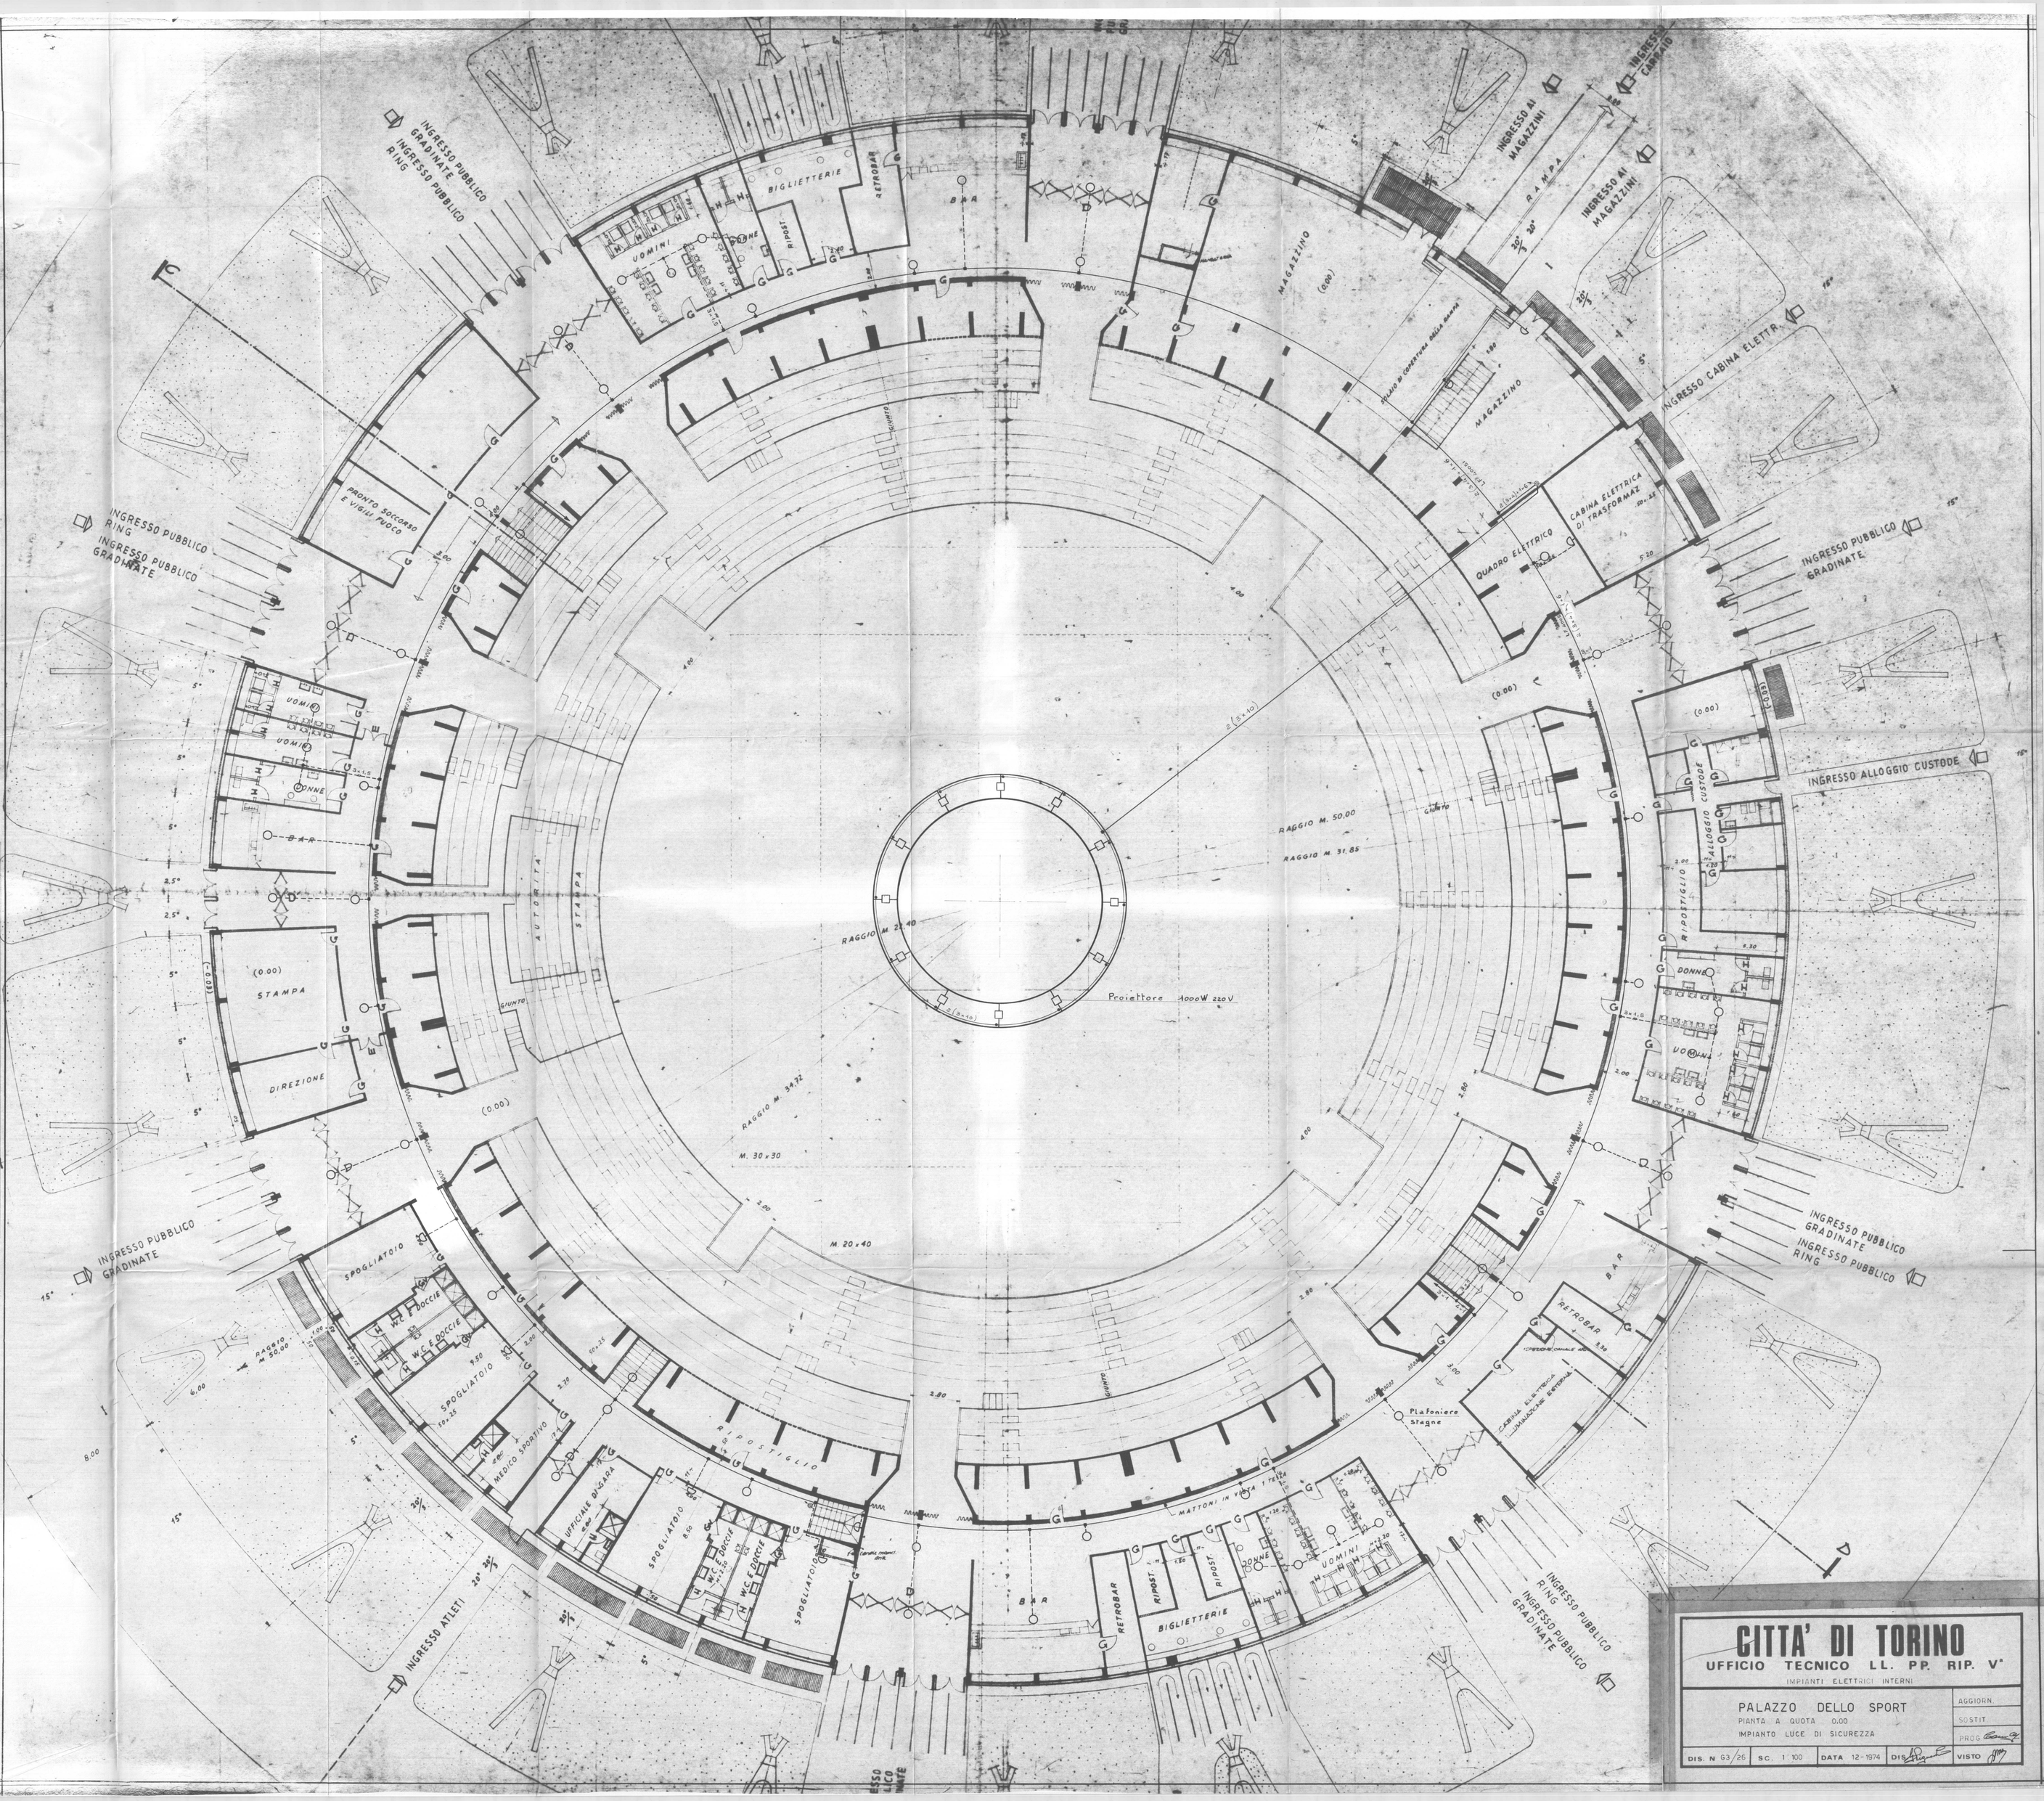

CITTA' DI TORINO

UFFICIO TECNICO LL. PP. RIP. V°

IMPIANTI ELETTRICI INTERNI

PALAZZO DELLO SPORT

PIANTA A QUOTA 0,00

IMPIANTO LUCE DI SICUREZZA

DIS. N G3/26	SC. 1:100	DATA 12-1974	DIS.	VISTO	AGGIORN. / SOSTIT. / PROG.