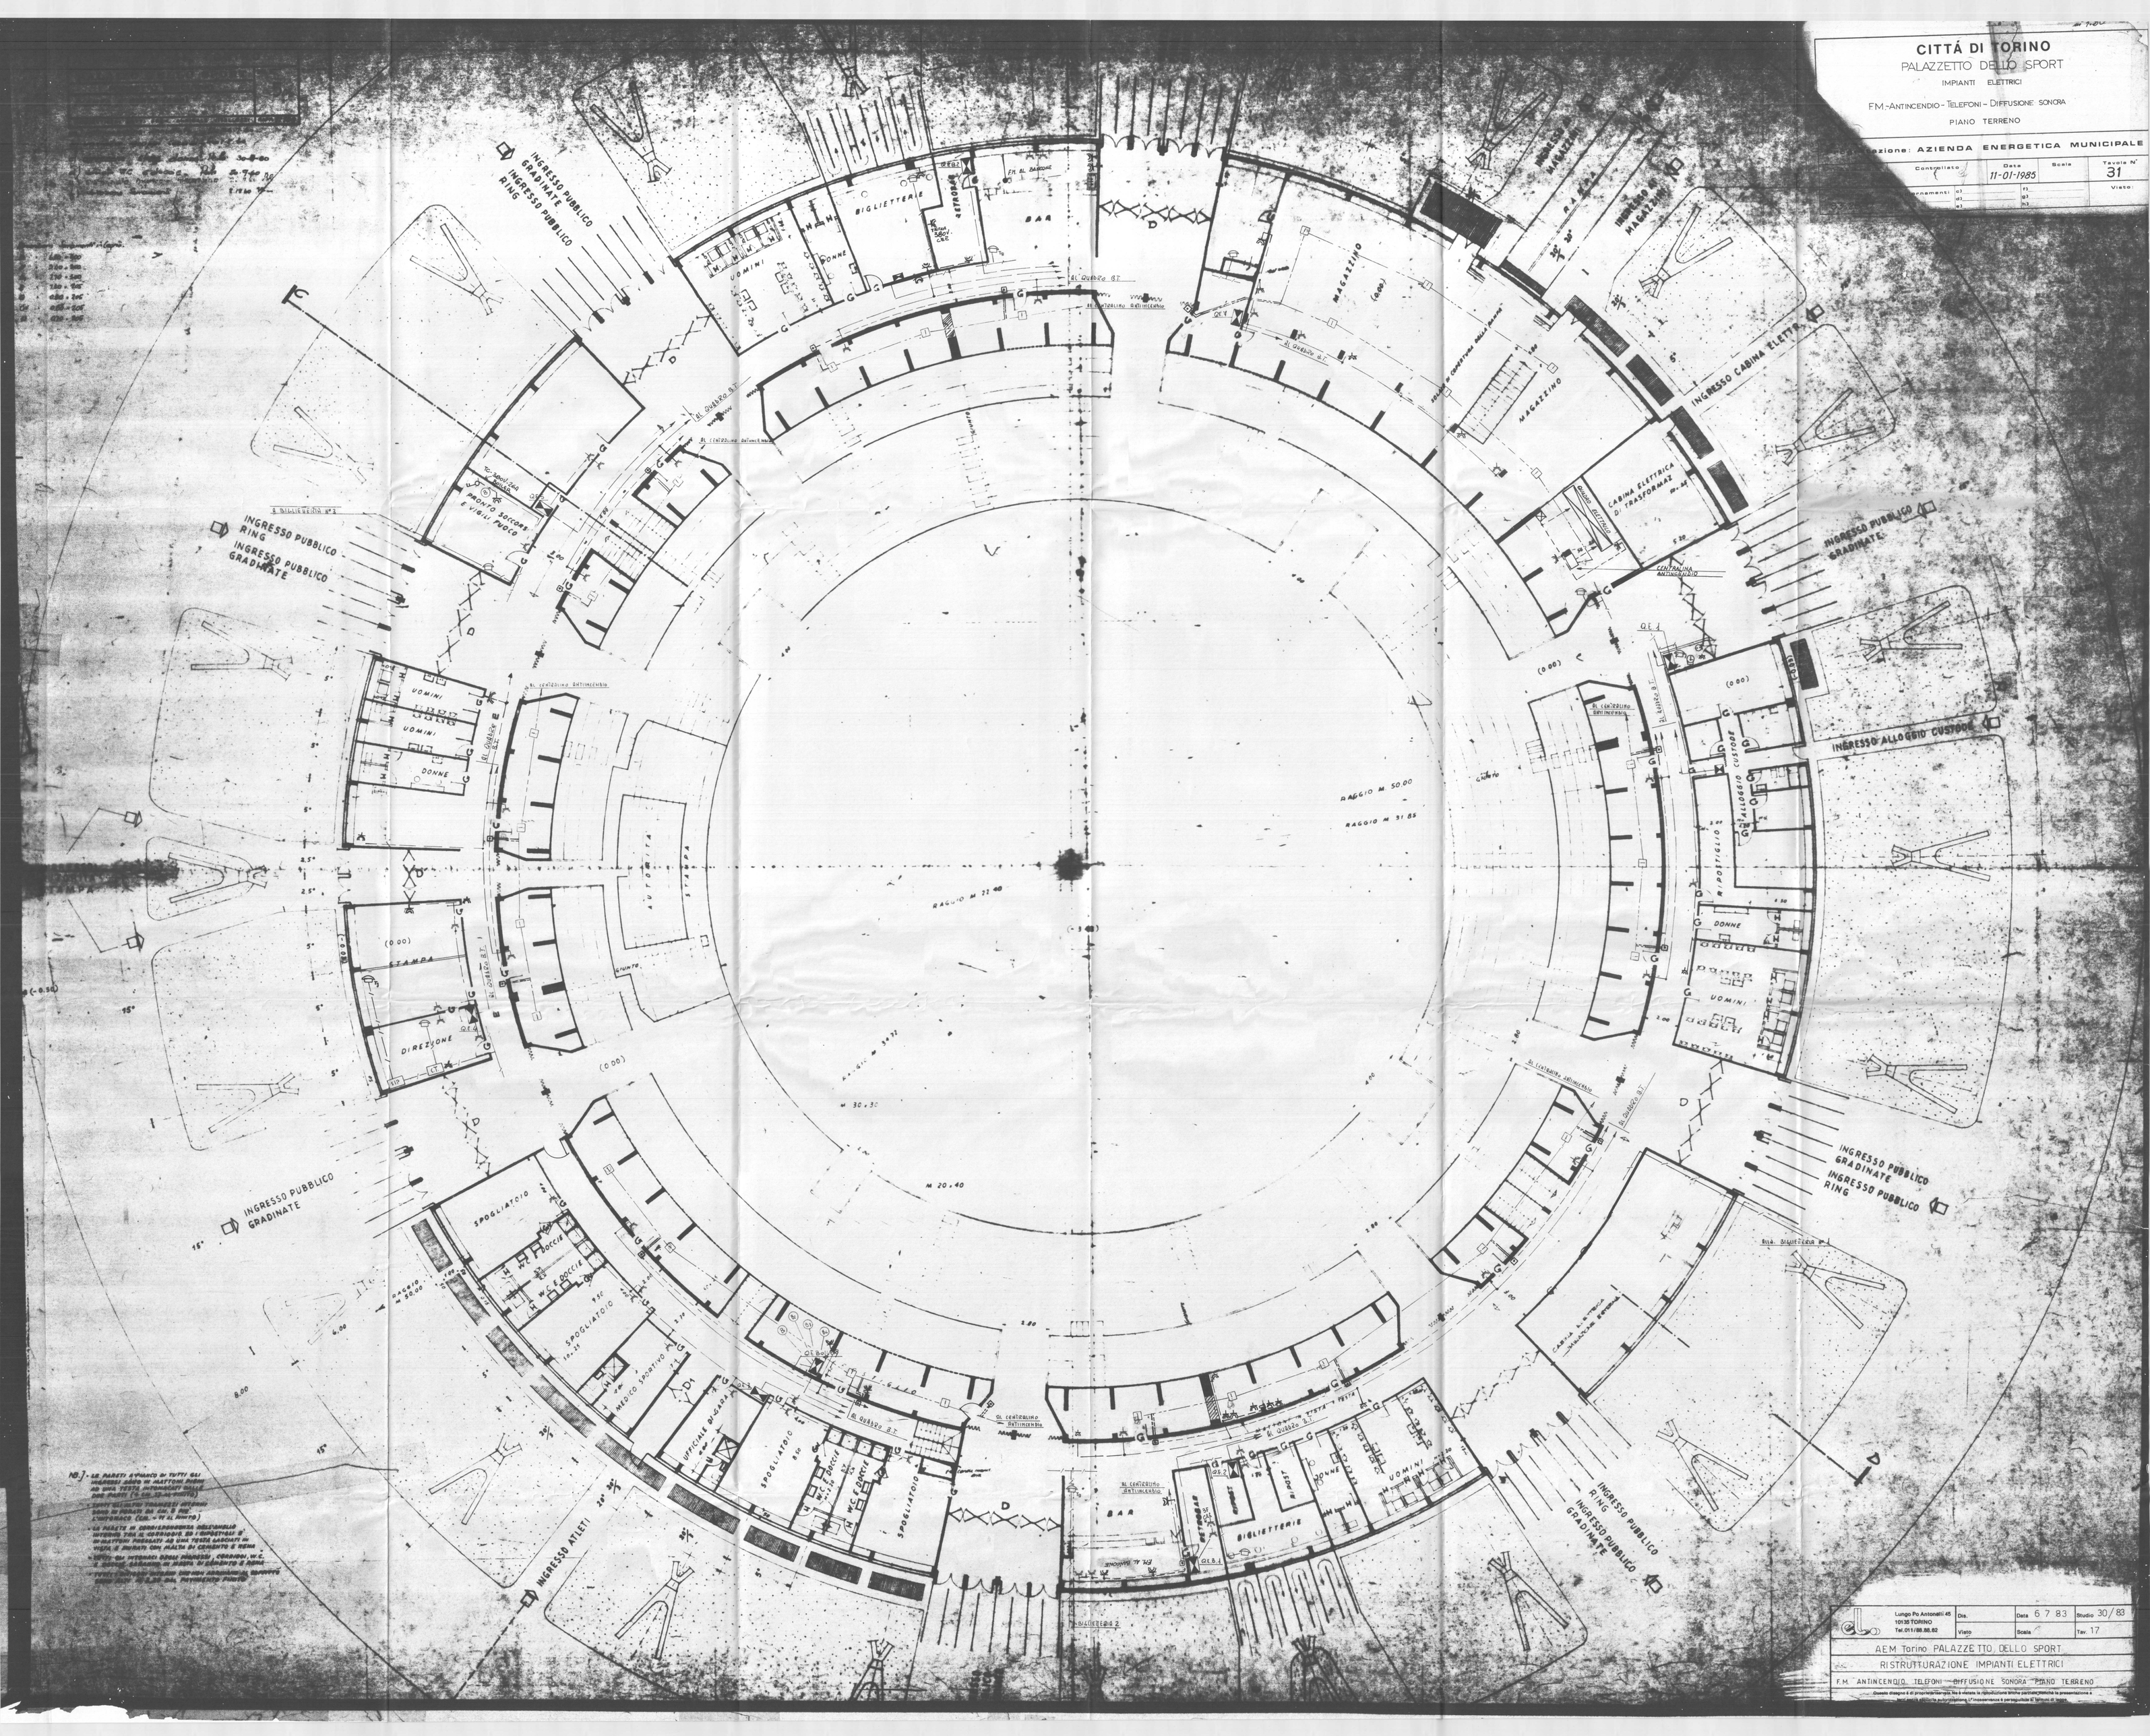
CITTÁ DI TORINO
PALAZZETTO DELLO SPORT
IMPIANTI ELETTRICI
F.M.-ANTINCENDIO - TELEFONI - DIFFUSIONE SONORA
PIANO TERRENO
Sezione: AZIENDA ENERGETICA MUNICIPALE
Controllato
Data 11-01-1985
Scala
Tavola N° 31
Visto:
INGRESSO PUBBLICO GRADINATE
INGRESSO PUBBLICO RING
INGRESSO CABINA ELETTR.
INGRESSO ALLOGGIO CUSTODE
INGRESSO ATLETI
BIGLIETTERIE
BAR
MAGAZZINO
UOMINI
DONNE
PRONTO SOCCORSO E VIGILI FUOCO
CABINA ELETTRICA DI TRASFORMAZ.
AUTORITÀ STAMPA
DIREZIONE
SPOGLIATOIO
MEDICO SPORTIVO
UFFICIALE DI GARA
RAGGIO M 50.00
RAGGIO M 31.85
RAGGIO M 22.40
M 20.40
Lungo Po Antonelli 45
10135 TORINO
Tel.011/88.88.62
Dis.
Visto
Data 6 7 83
Scala
Studio 30/83
Tav. 17
AEM Torino PALAZZETTO DELLO SPORT
RISTRUTTURAZIONE IMPIANTI ELETTRICI
F.M. ANTINCENDIO TELEFONI DIFFUSIONE SONORA PIANO TERRENO