

m. 1/100

CITTÀ DI TORINO PALAZZETTO DELLO SPORT

IMPIANTI ELETTRICI

ANTINCENDIO - TELEFONI - DIFFUSIONE - SONORA -
PIANO INTERRATO - ARENA


Progettazione: AZIENDA ENERGETICA MUNICIPALE

Disegnato	Controllato	DATA	Scale	Blanco N°
83-26-15		11-07-85		32
Disegno N°	Appuntamenti	IN	IN	Viale

Lunghezza	Blanco	Blanco
14.01.08.82	6-7-83	30/83

SEM TORINO PALAZZETTO DELLO SPORT
RISTRUTTURAZIONE IMPIANTI ELETTRICI

FM - ANTINCENDIO - TELEFONI - DIFFUSIONE SONORA - ARENA - PIANO INTERRATO

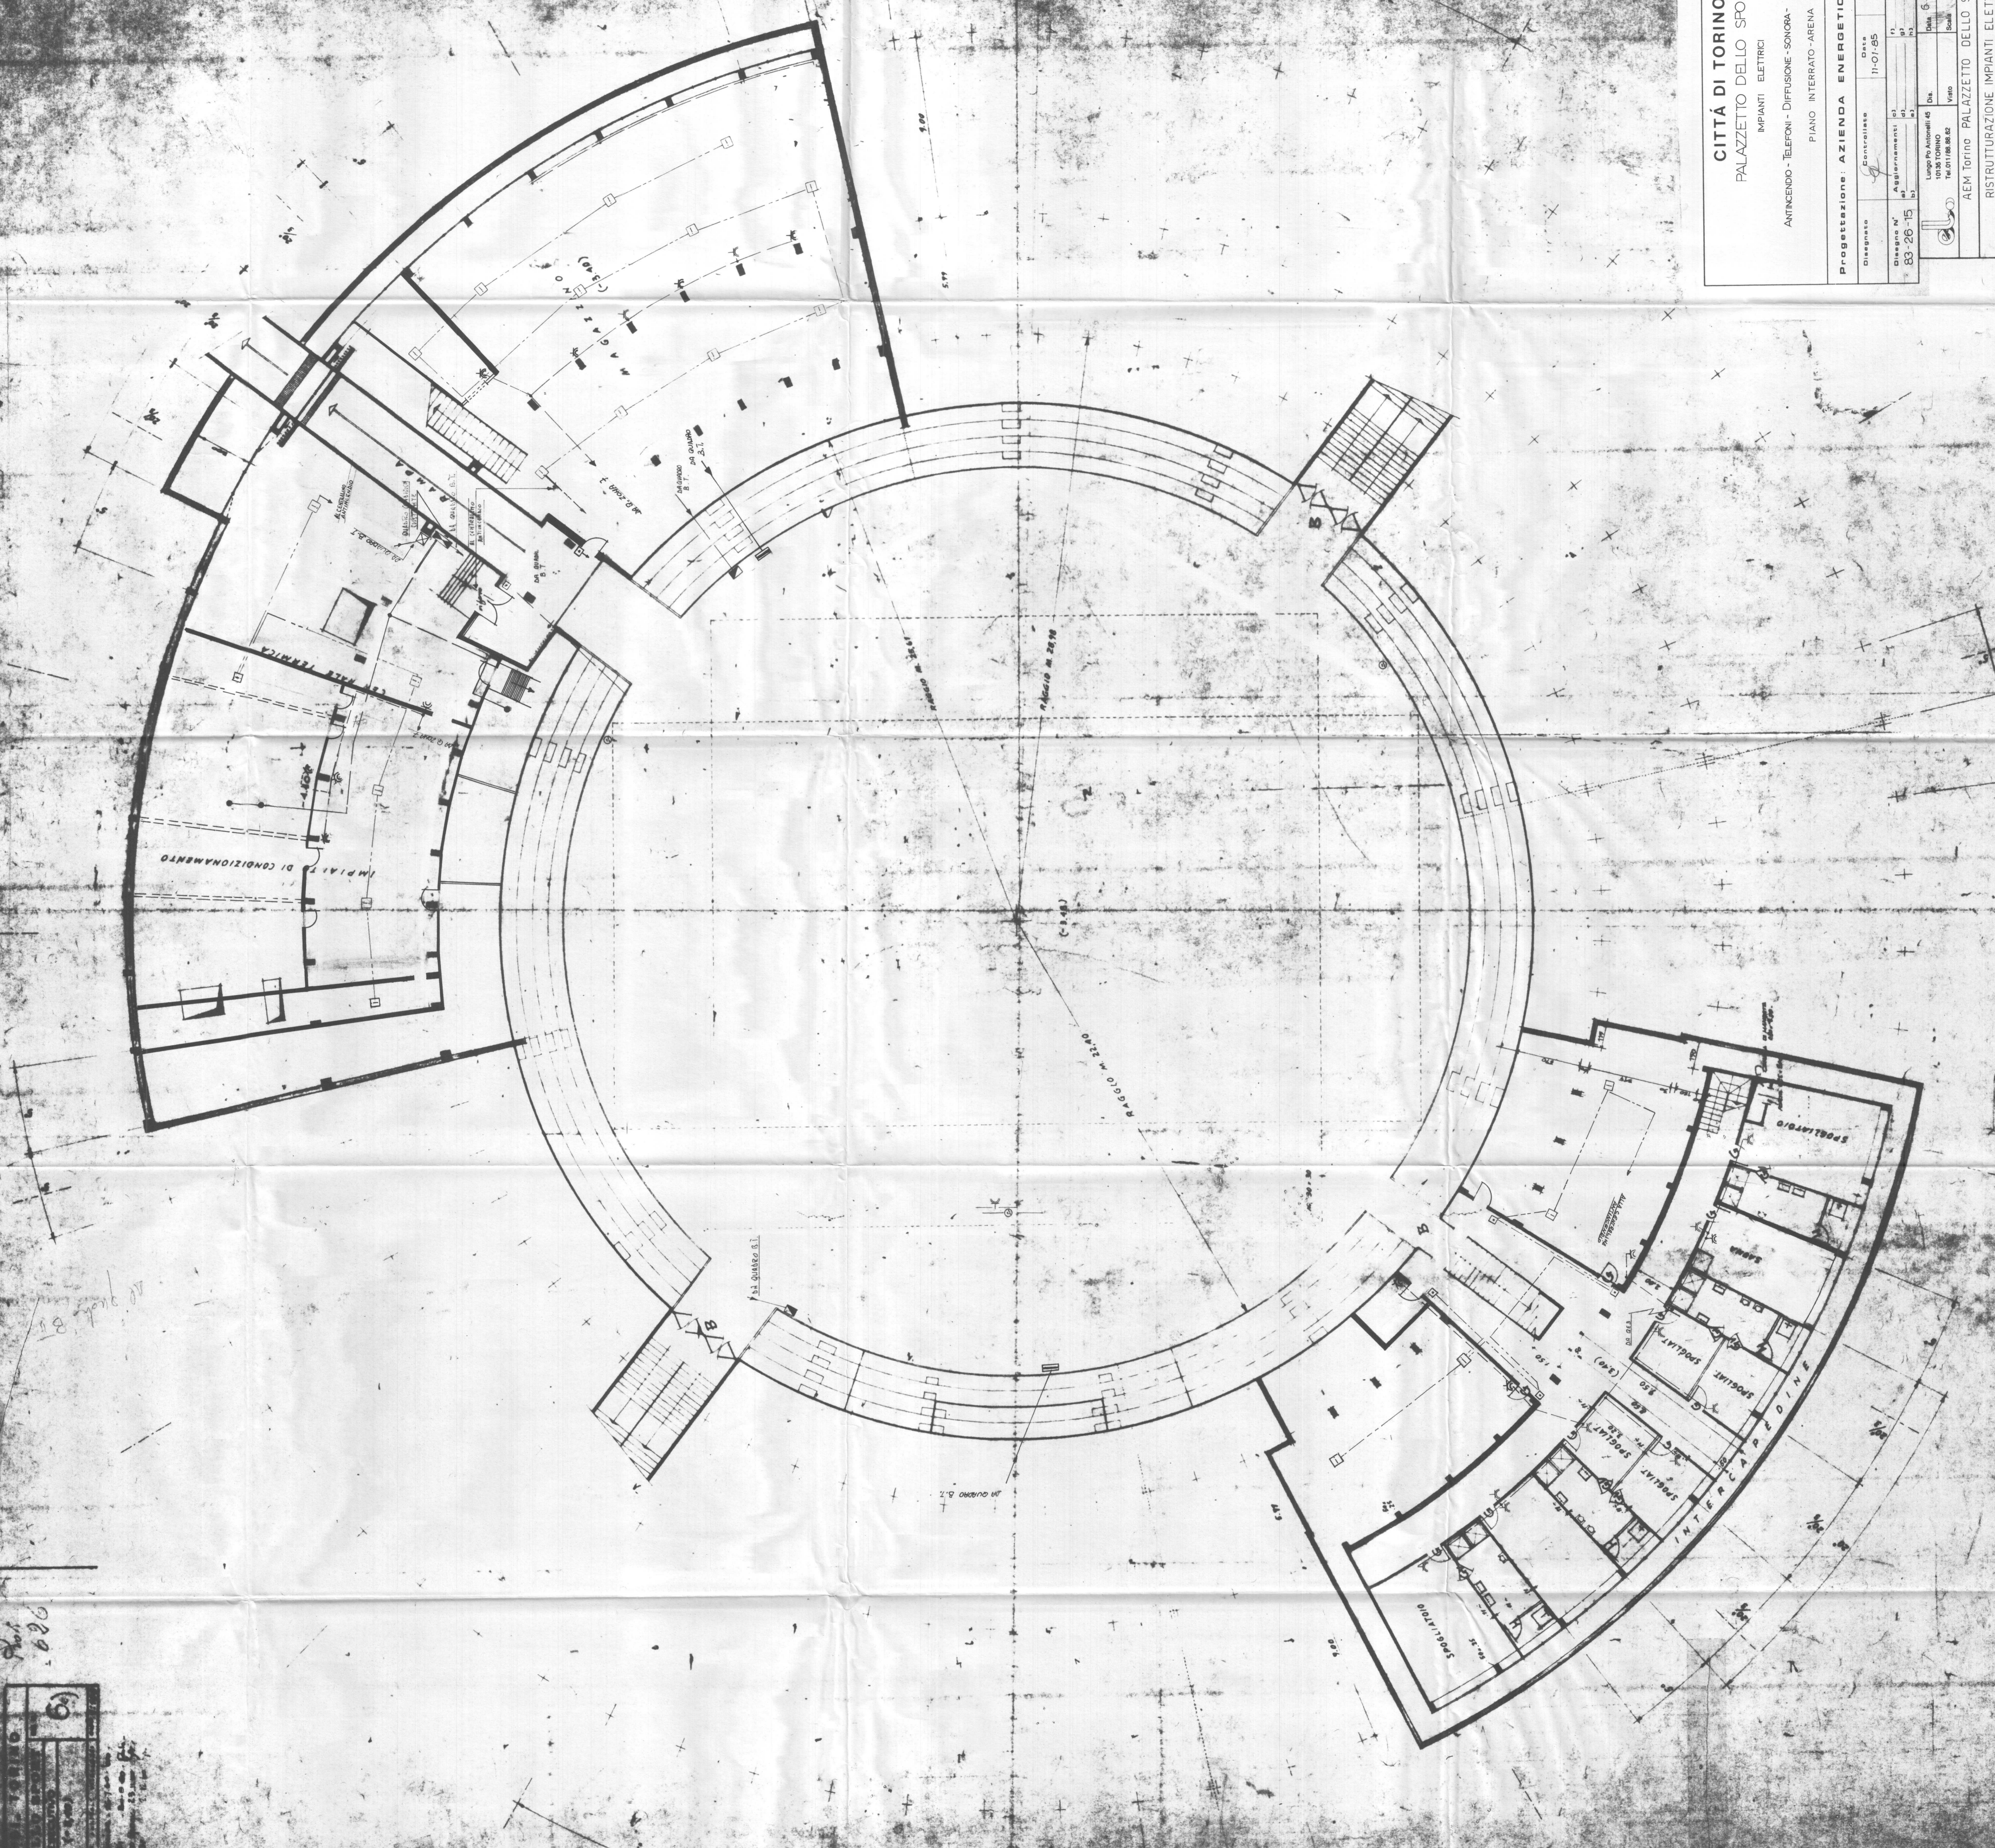

6)

18 aprile 85

026