CITTA' DI TORINO

OPERE DI RIQUALIFICAZIONE FUNZIONALE E TECNOLOGICA DEL PALAZZETTO DELLO SPORT 'RUFFINI'

PROGETTO ARCHITETTONICO

dott. arch. GIANCARLO PAVONI — ARTECH STUDIO - Torino, via Vittorio Amedeo II n.21
dott. arch. Viviana Camoletto — dott. arch. Enzo Guarino
dott. arch. Marco Conti — geom. Stefano Boracco

PROGETTO STRUTTURE IN ACCIAIO

prof. ing. VITTORIO NASCE' — Torino, c.so Vinzaglio n.16

PROGETTO STRUTTURE IN C.A.

dott. ing. GIANCARLO GRAMONI — ENPA - Torino, c.so Re Umberto n.129
dott. ing. ARNALDO DE BERNARDI — Torino, via Garessio n.41
dott. arch. Matteo Filippi — geom. Alberto Argenteri

PROGETTO IMPIANTI TECNOLOGICI E PREVENZIONE INCENDI

termici e di trattamento aria, di raffrescamento e ventilazione forzata,
elettrici e speciali, di illuminazione, idrosanitari, antincendio e sicurezza

dott. ing. GIANCARLO GRAMONI — ENPA - Torino, c.so Re Umberto n.129
p.i. Alberto Perin

CONSULENZE

Acustica ed analisi termofisica della copertura — Politecnico di Torino, Dipartimento di Energetica
prof. ing. G.V. Fracastoro — dott. ing. L. Giai
prof. ing. M. Masoero — dott. ing. M. Perino

Energetic & Nonconvetional Problems Advice
dott. ing. GIANCARLO GRAMONI
per. ind. ALBERTO PERIN
Corso Re Umberto 129 – TORINO
Tel. (011) 318.60.80

PROGETTO ESECUTIVO

IMPIANTI SPECIALI
ALTOPARLANTI - TELEFONI - EDP

PIANTA DELLE SOTTOGRADINATE (0.00)

disegno	scala	data
2-3ISP/E	1:200	MARZO '99

Visto il responsabile del procedimento dirigente del settore impianti sportivi
dott. ing. GIANCARLO REVELCHIONE

Visto il vice direttore generale servizi tecnici e patrimonio ingegnere capo
dott. ing. GIANBATTISTA QUIRICO

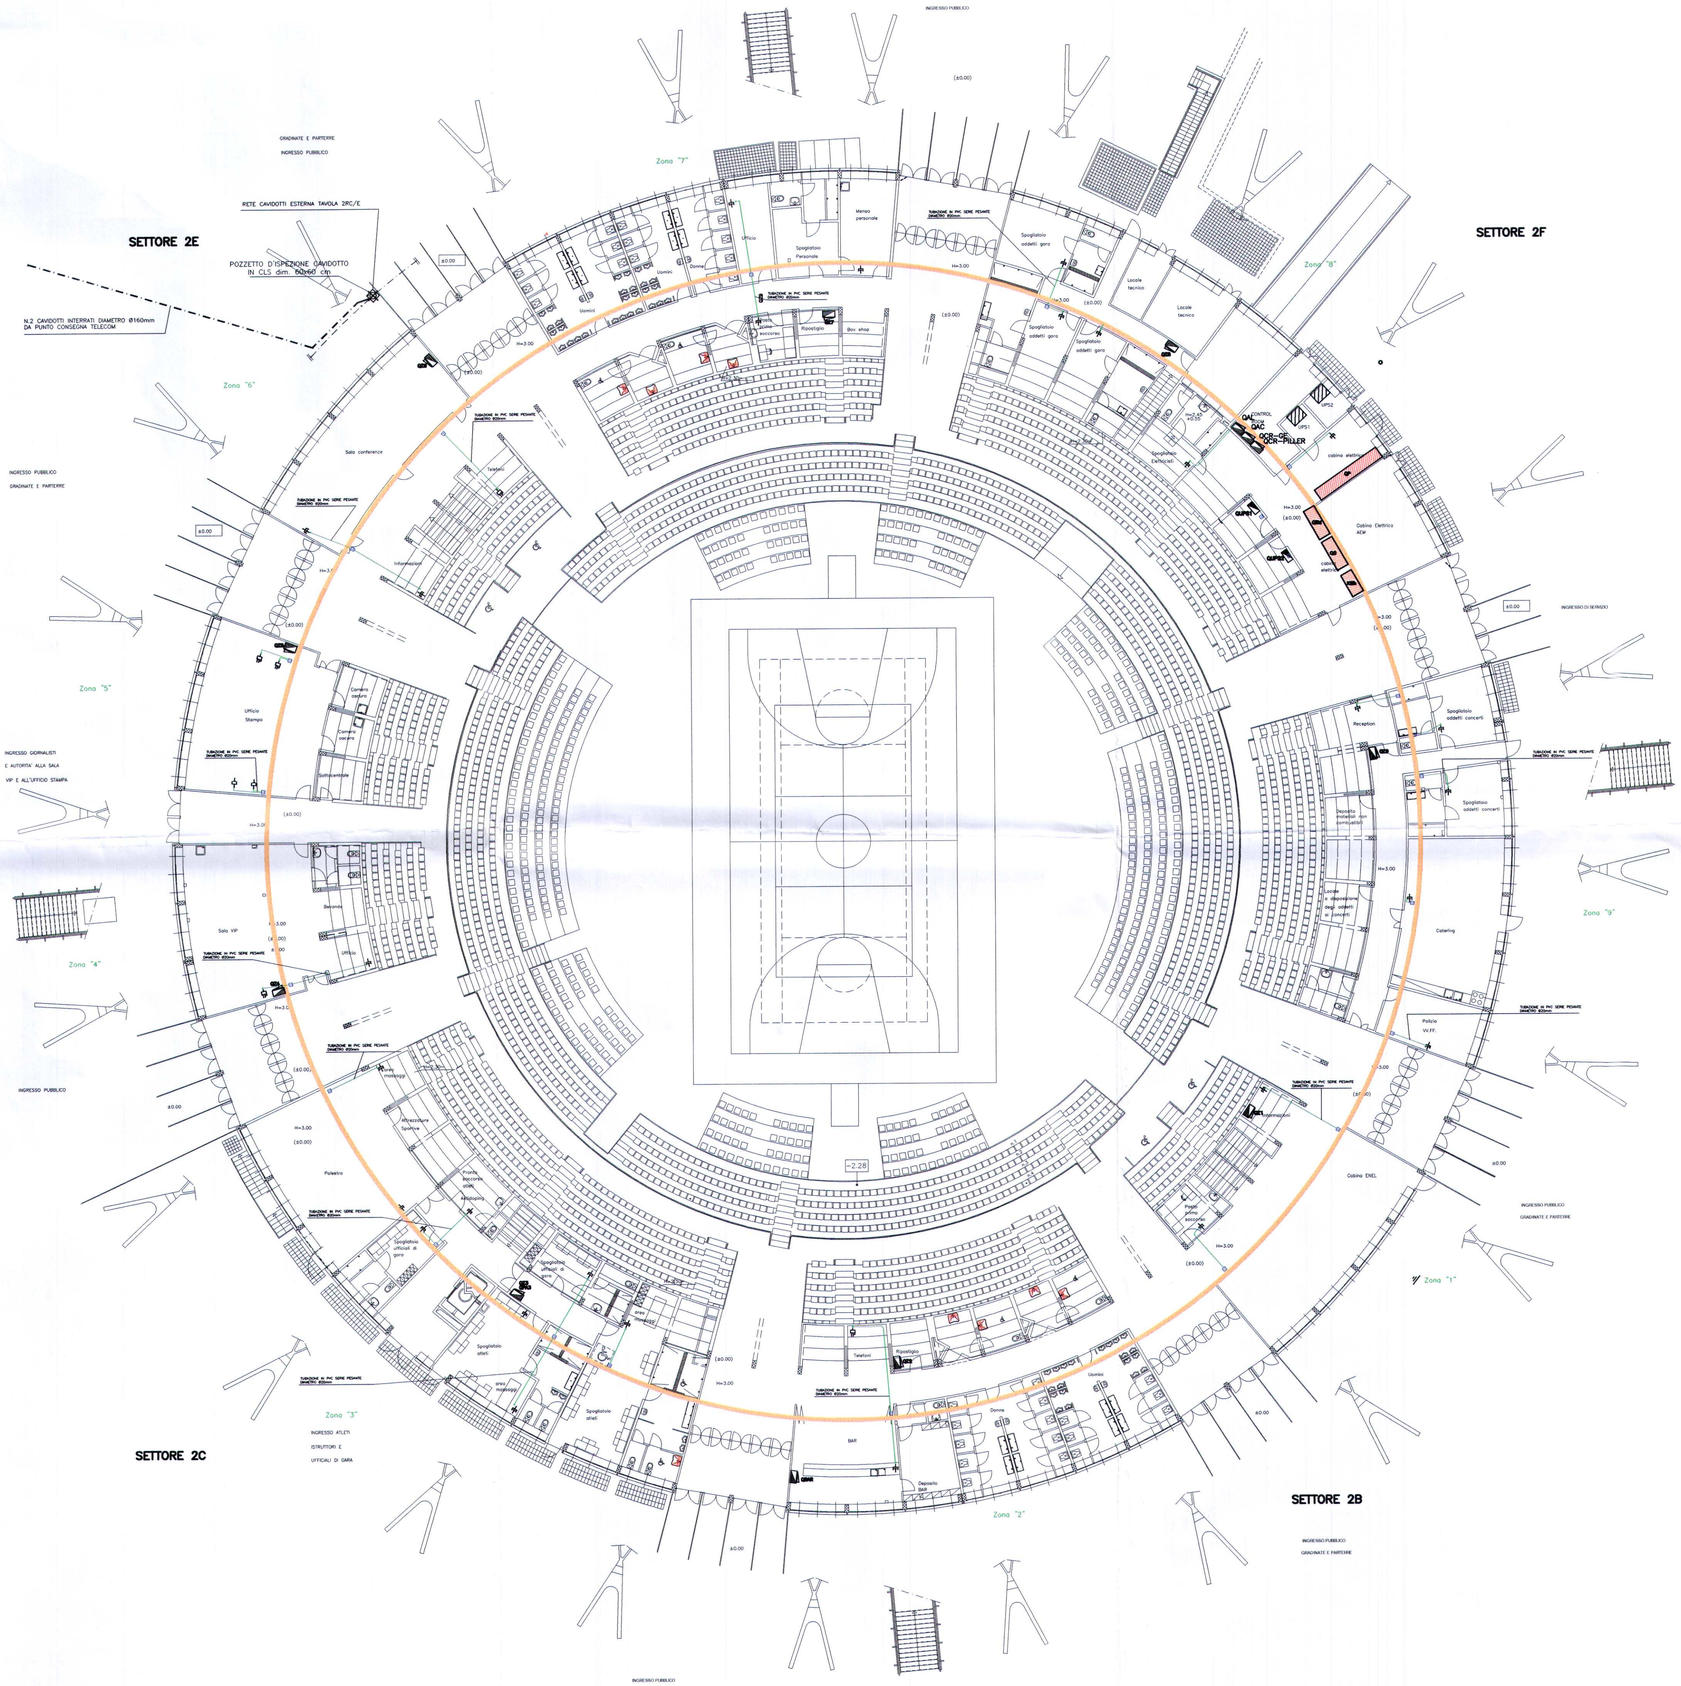
SETTORE 2E
SETTORE 2F
SETTORE 2C
SETTORE 2B
RETE CAVIDOTTI ESTERNA TAVOLA 2RC/E
POZZETTO D'ISPEZIONE CAVIDOTTO IN CLS dim. 80x60 cm
N.2 CAVIDOTTI INTERRATI DIAMETRO Ø160mm DA PUNTO CONSEGNA TELECOM
INGRESSO PUBBLICO
GRADINATE E PARTERRE
INGRESSO GIORNALISTI E AUTORITA' ALLA SALA VIP E ALL'UFFICIO STAMPA
INGRESSO ATLETI ISTRUTTORI E UFFICIALI DI GARA
INGRESSO DI SERVIZIO
Zona "1"
Zona "2"
Zona "3"
Zona "4"
Zona "5"
Zona "6"
Zona "7"
Zona "8"
Zona "9"
Sala conference
Ufficio Stampa
Sala VIP
Palestra
Spogliatoio atleti
Spogliatoio ufficiali di gara
Spogliatoio addetti gara
Spogliatoio addetti concerti
Cabina elettrica
Cabina Elettrica ACM
Cabina ENEL
Locale tecnico
Ufficio
Servizi Personale
Mensa personale
Bar shop
Reception
Catering
Deposito materiali con consumabili
Deposito materiali con consumabili e attrezzature
Telefoni
Ripostiglio
Uomini
Donne
BAR
Deposito Bar
Pulizie
VV.FF.
Pulizie Spogliatoi
Infermeria
Sala riunioni
Segreteria
Arbitri
Camera ospiti
Guardaroba
Belvedere
