

STUDIO UNITARIO D'AMBITO

DELLA
6-DITANGENZIALE OVESTI
AI SENSI DELL'ART. 7 PAR. 5 E ART. 20 DELLA LEGGE DEL 1980

LOCALITA'
STRADA S. MAURO - STRADA ABBADIA BERTOLLA

TAVOLA

3.2


PROGETTO
DESTINAZIONE URBANISTICHE
PER I SUB-AMBITI
PARAMETRI EDILIZI DI MASSIMA

PROGETTO
NUOVA S. C. EBEL S.R.L.
CONSORZIATA
CL.P.E.S.

PROGETTO
GIOVANNI & CRISTIANO PICCO
ARCHITETTI
CORSE VENEZIANE 235
10122 TORINO




PROGETTO

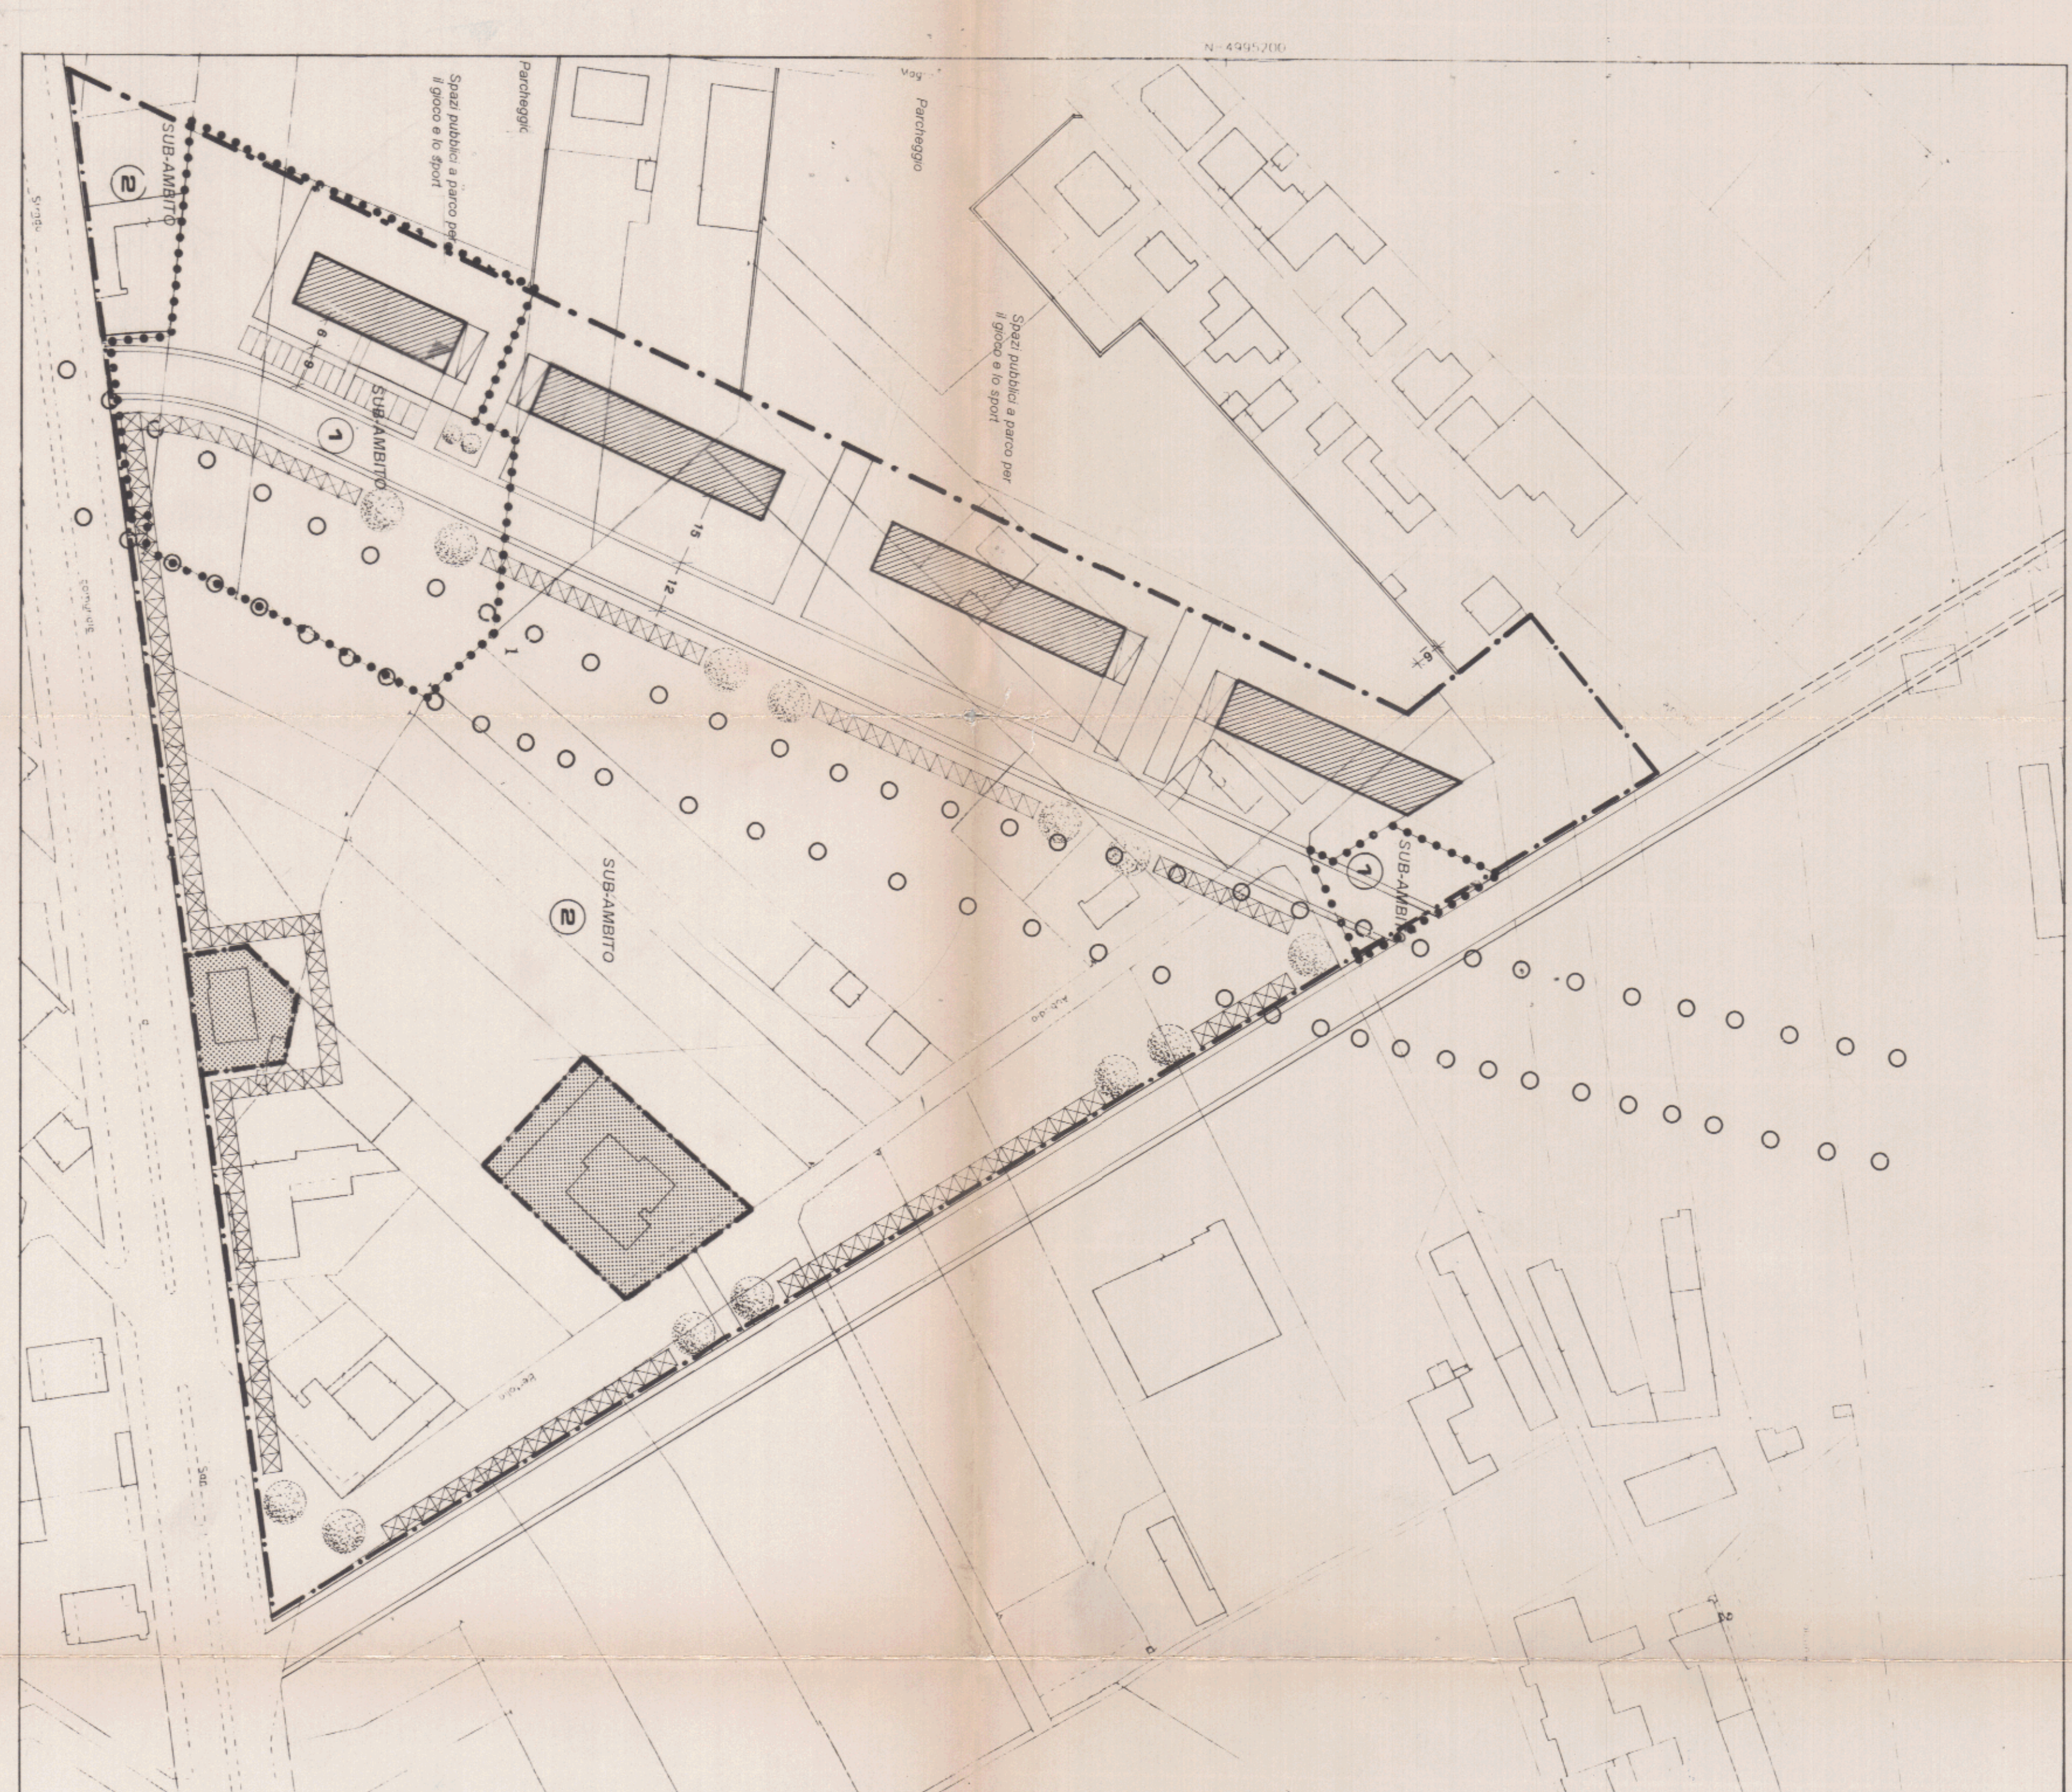

SCALA 1:1000


DESTINAZIONI URBANISTICHE PER I SUB-AMBITI

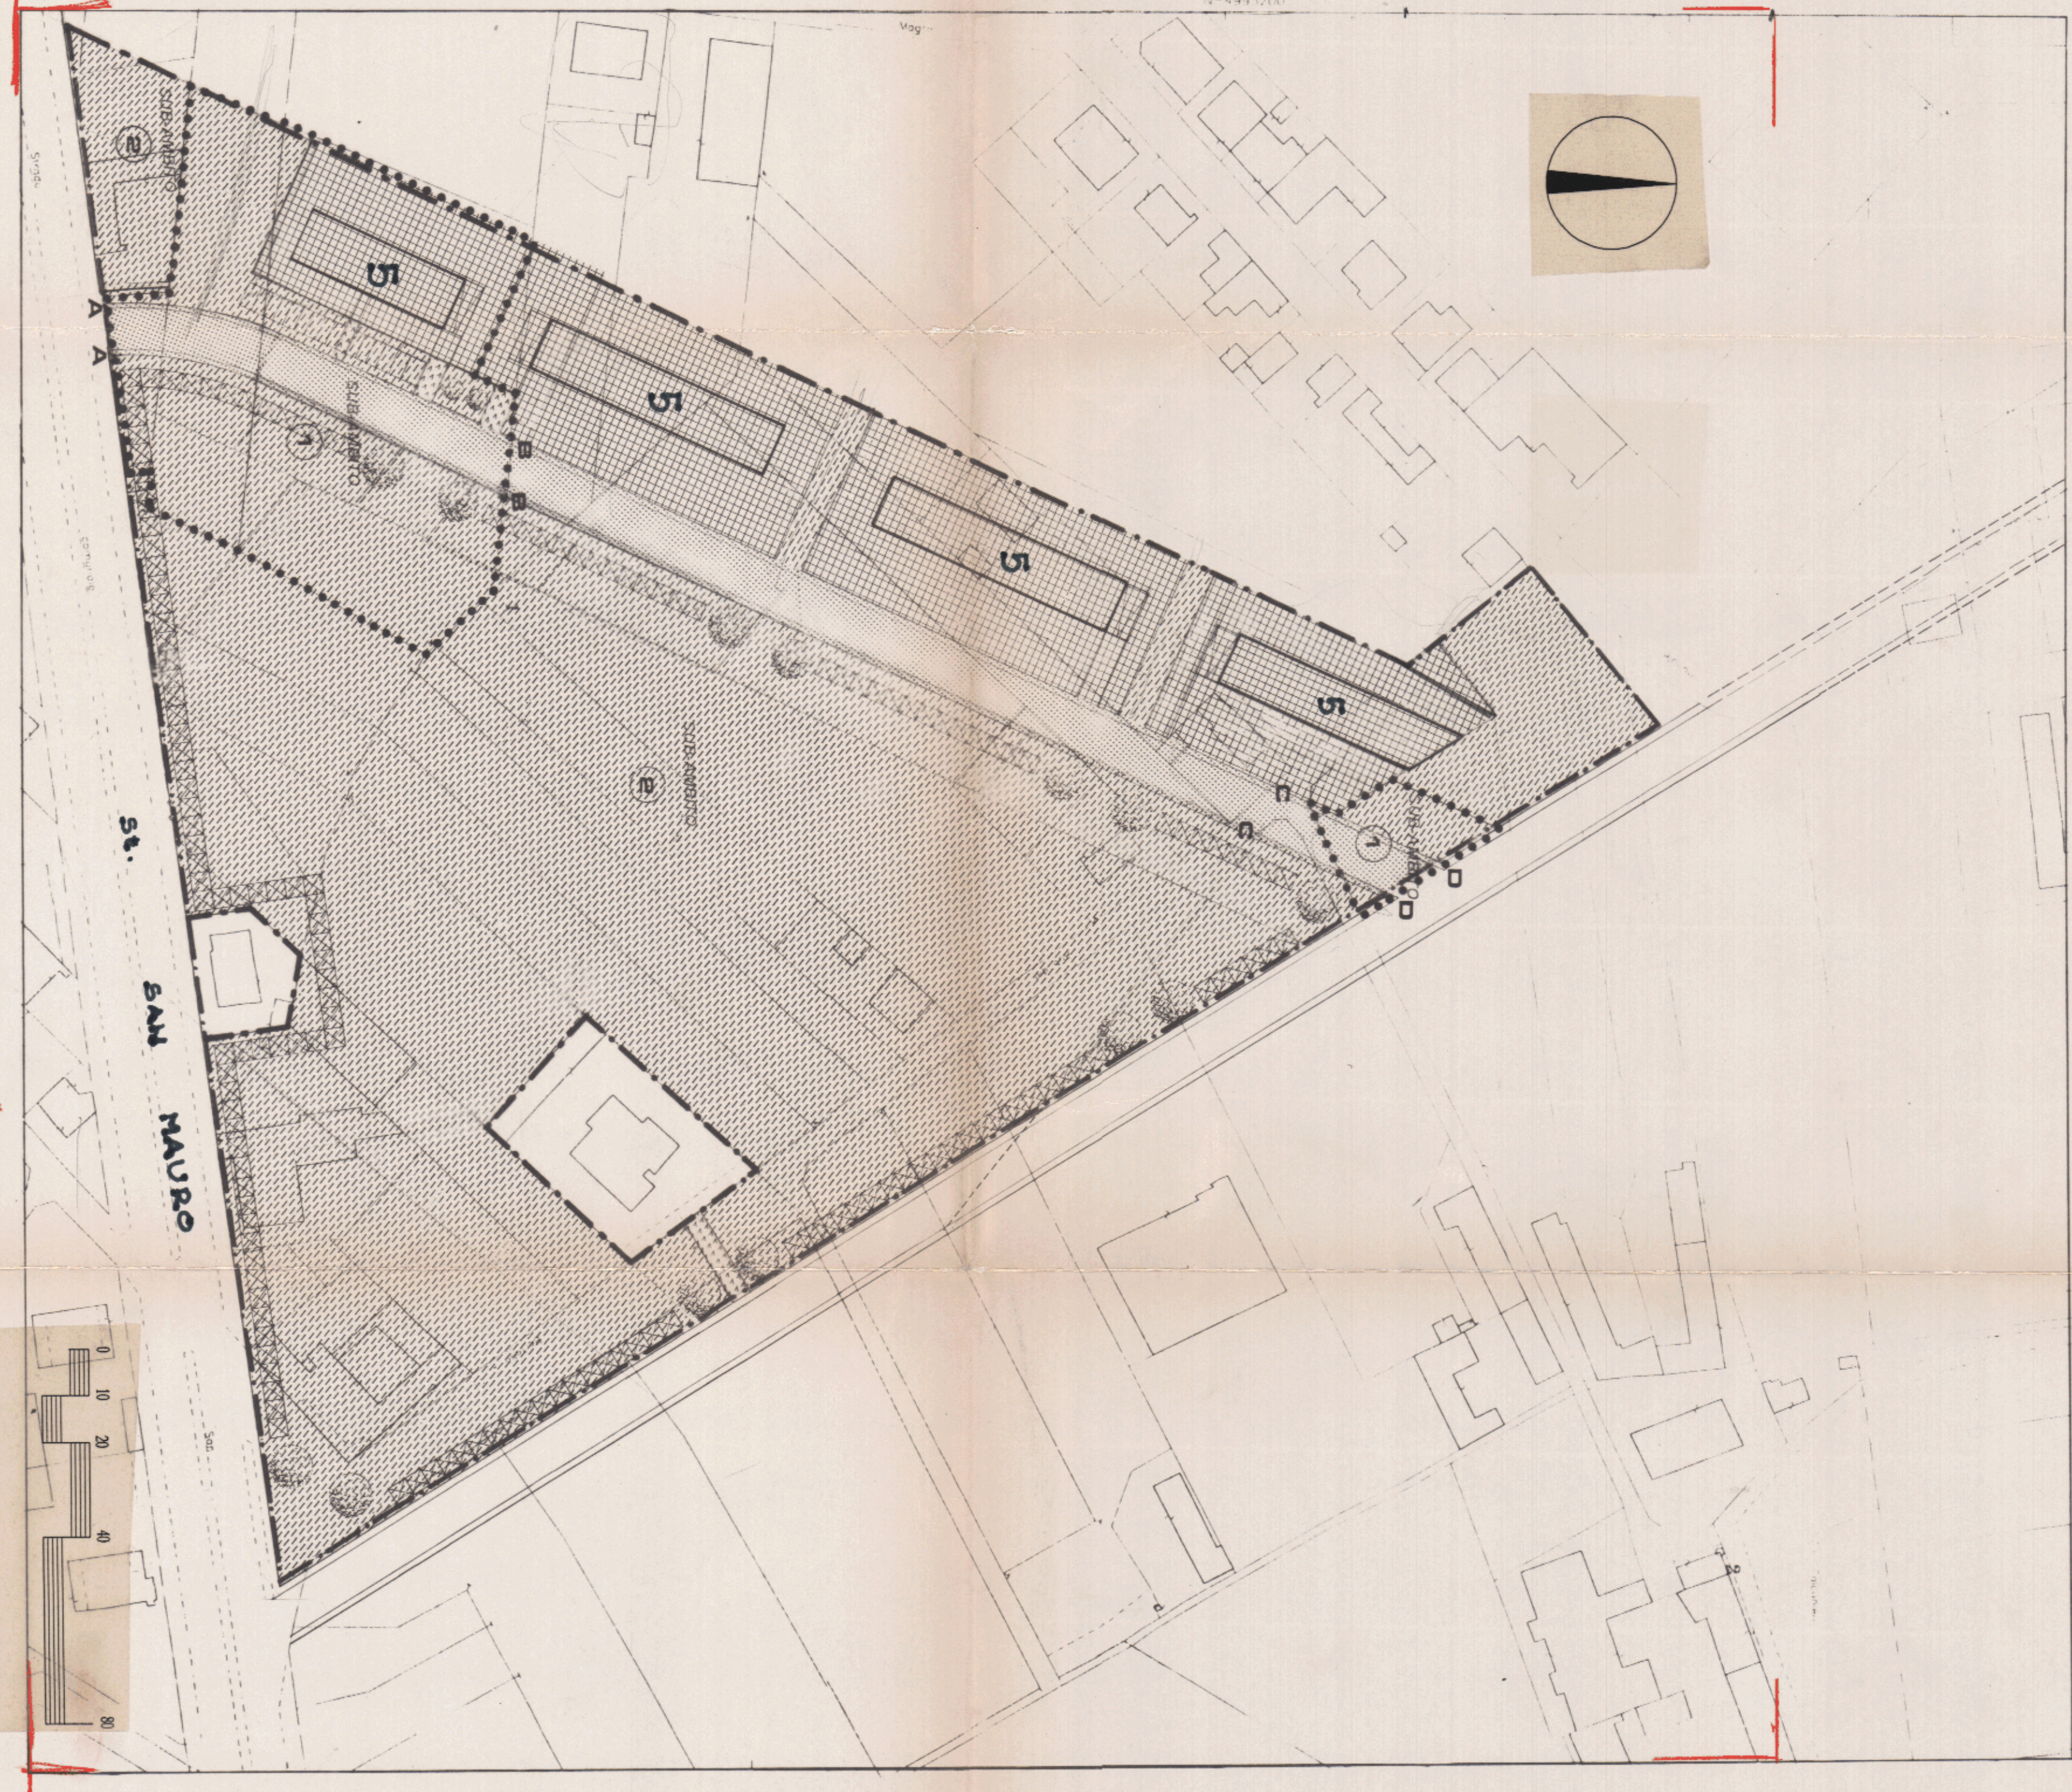


SCALA 1:1000

SUB-AMBITO 1

SUB-AMBITO 2

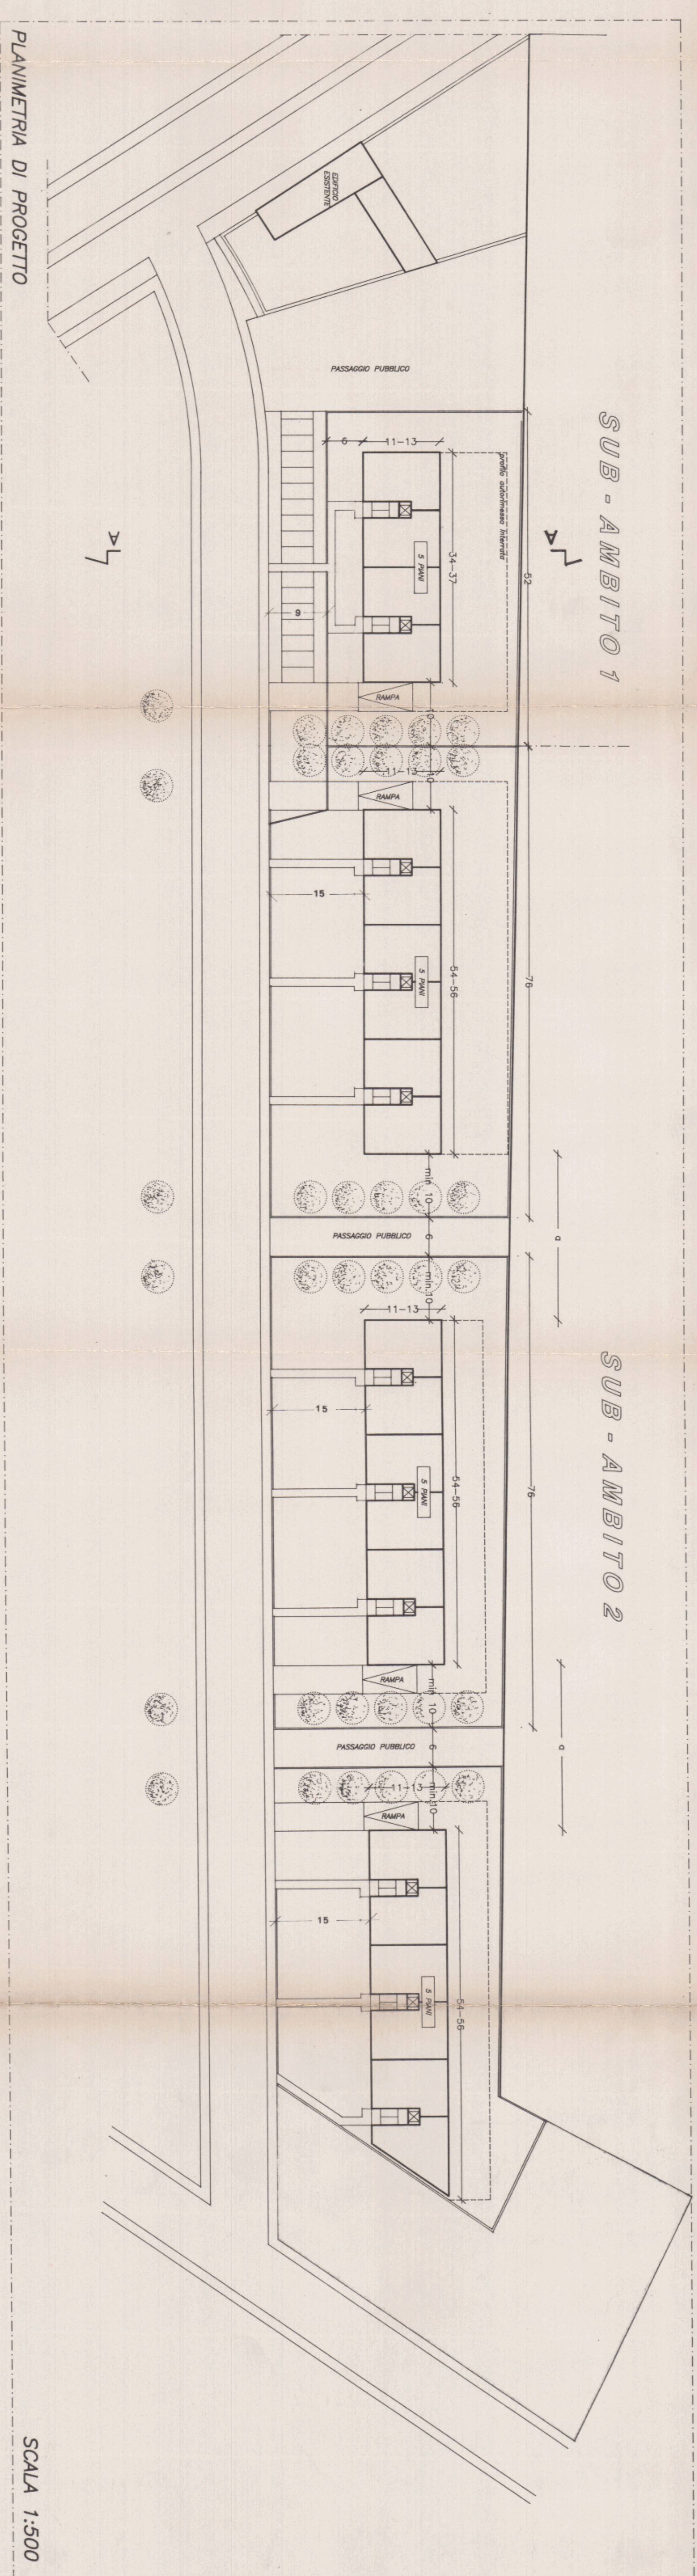


SCALA 1:500

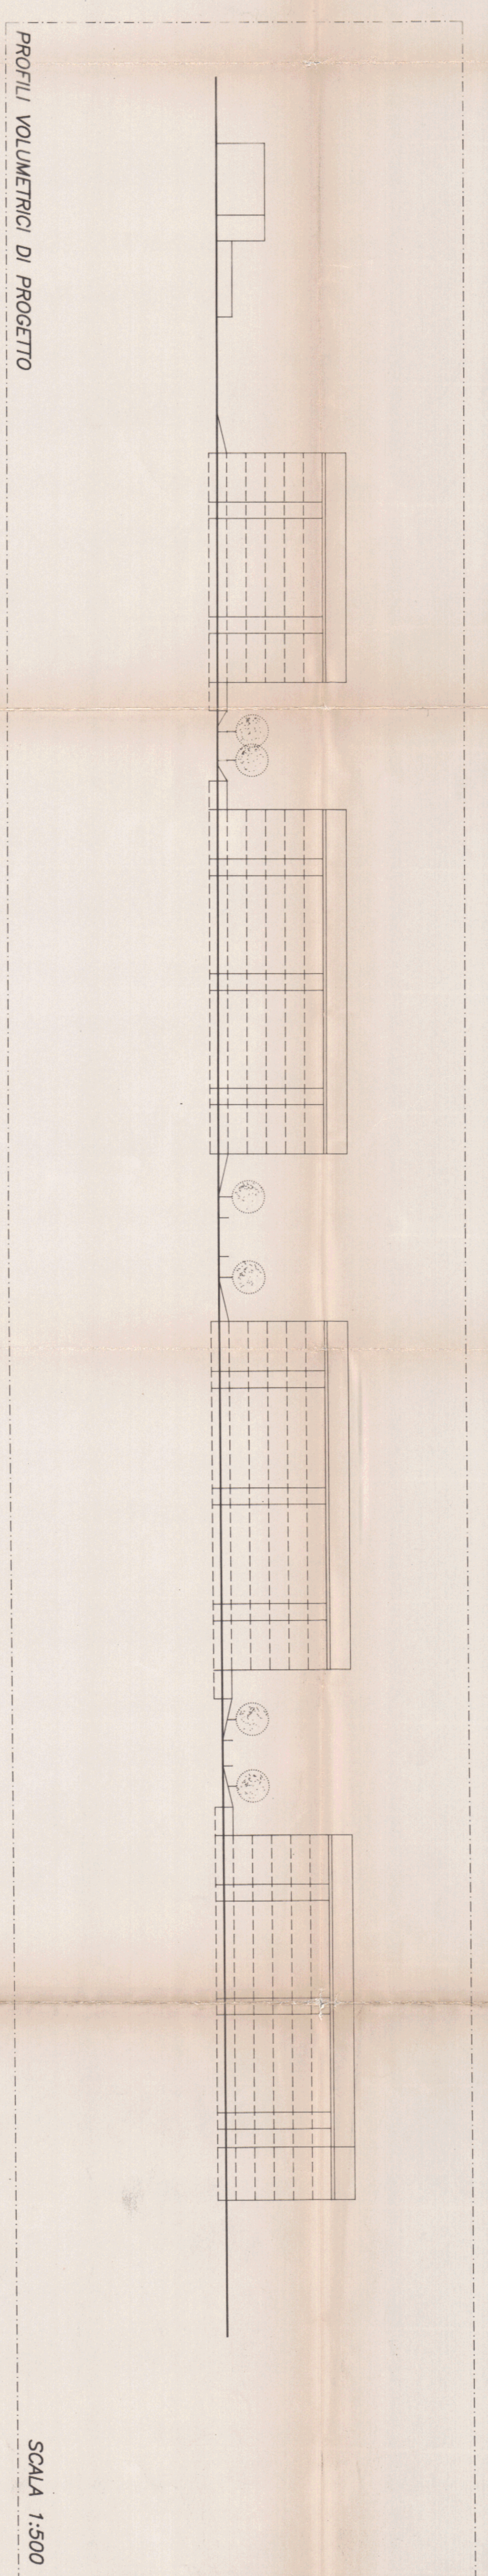

SCALA 1:500

PROFILI VOLUMETRICI DI PROGETTO

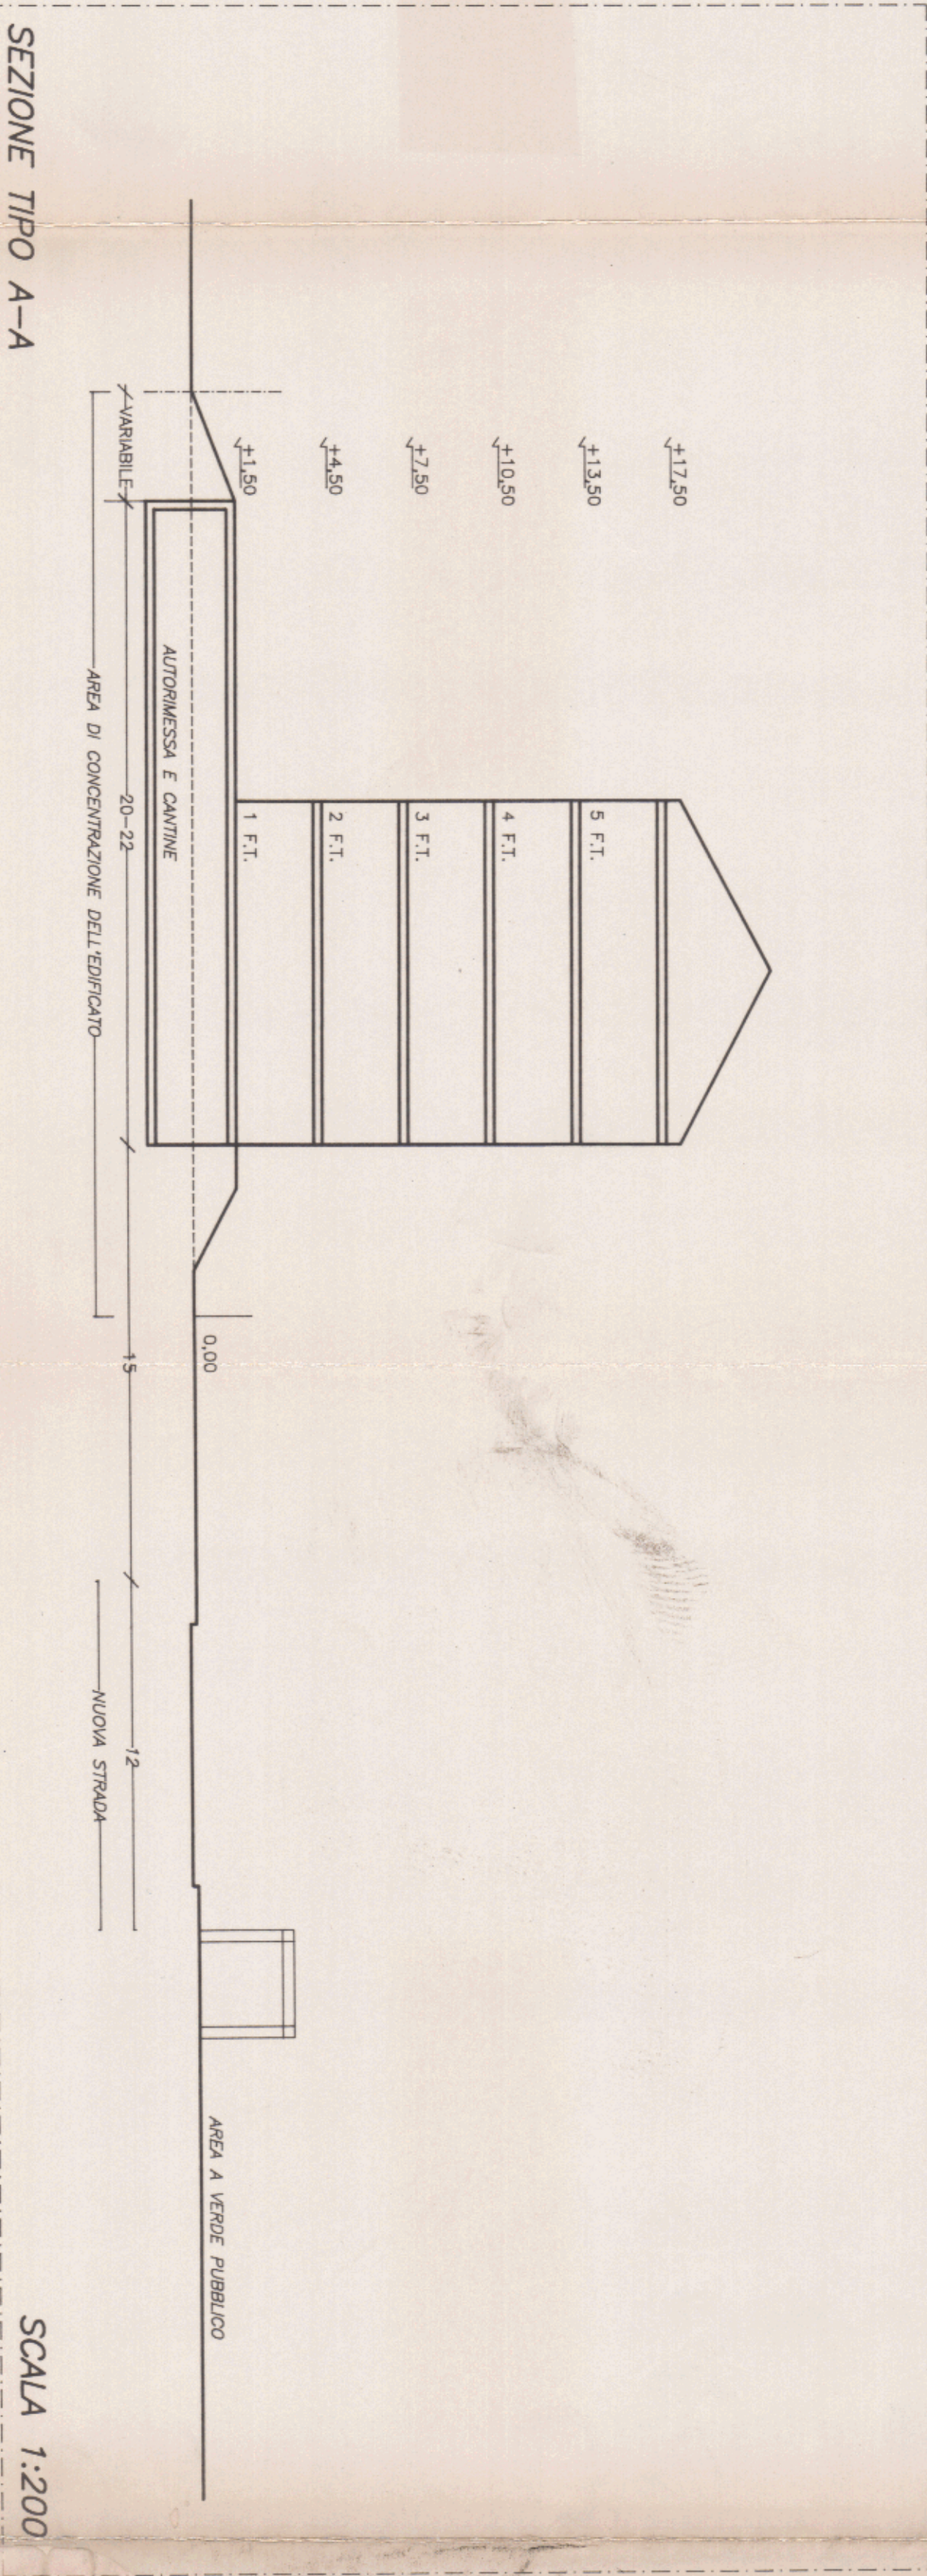

SCALA 1:200