

STUDIO UNITARIO

D'A MBITO

DELLE AREE DA TRASFORMARE PER SERVIZI
6 - d (TANGENZIALE OVEST) E 6 - e (TANGENZIALE EST)
AI SENSI DELL'ART. 7 PUNTO B E ART. 20 DELLE N.U.E. E DEL P.R.G.

LOCALITA' STRADA S. MAURO - STRADA ABBADIA BERTOLLA

TAVOLA
3.3

SCHEMI PLANIMETRICI
DELLE URBANIZZAZIONI


PROPRONTE
PREPARETIVE
NUOVA CO. S.P.A. S.R.L.
CONSOZATA
C.I.P.E.S.

PROGETTO
GIANNI & CRISTIANO PICCO
ARCHITETTI
CORSO RE Umberto I° 238
10128 TORINO



Handwritten signature or initials

OPERE DI URBANIZZAZIONE
ESISTENTI

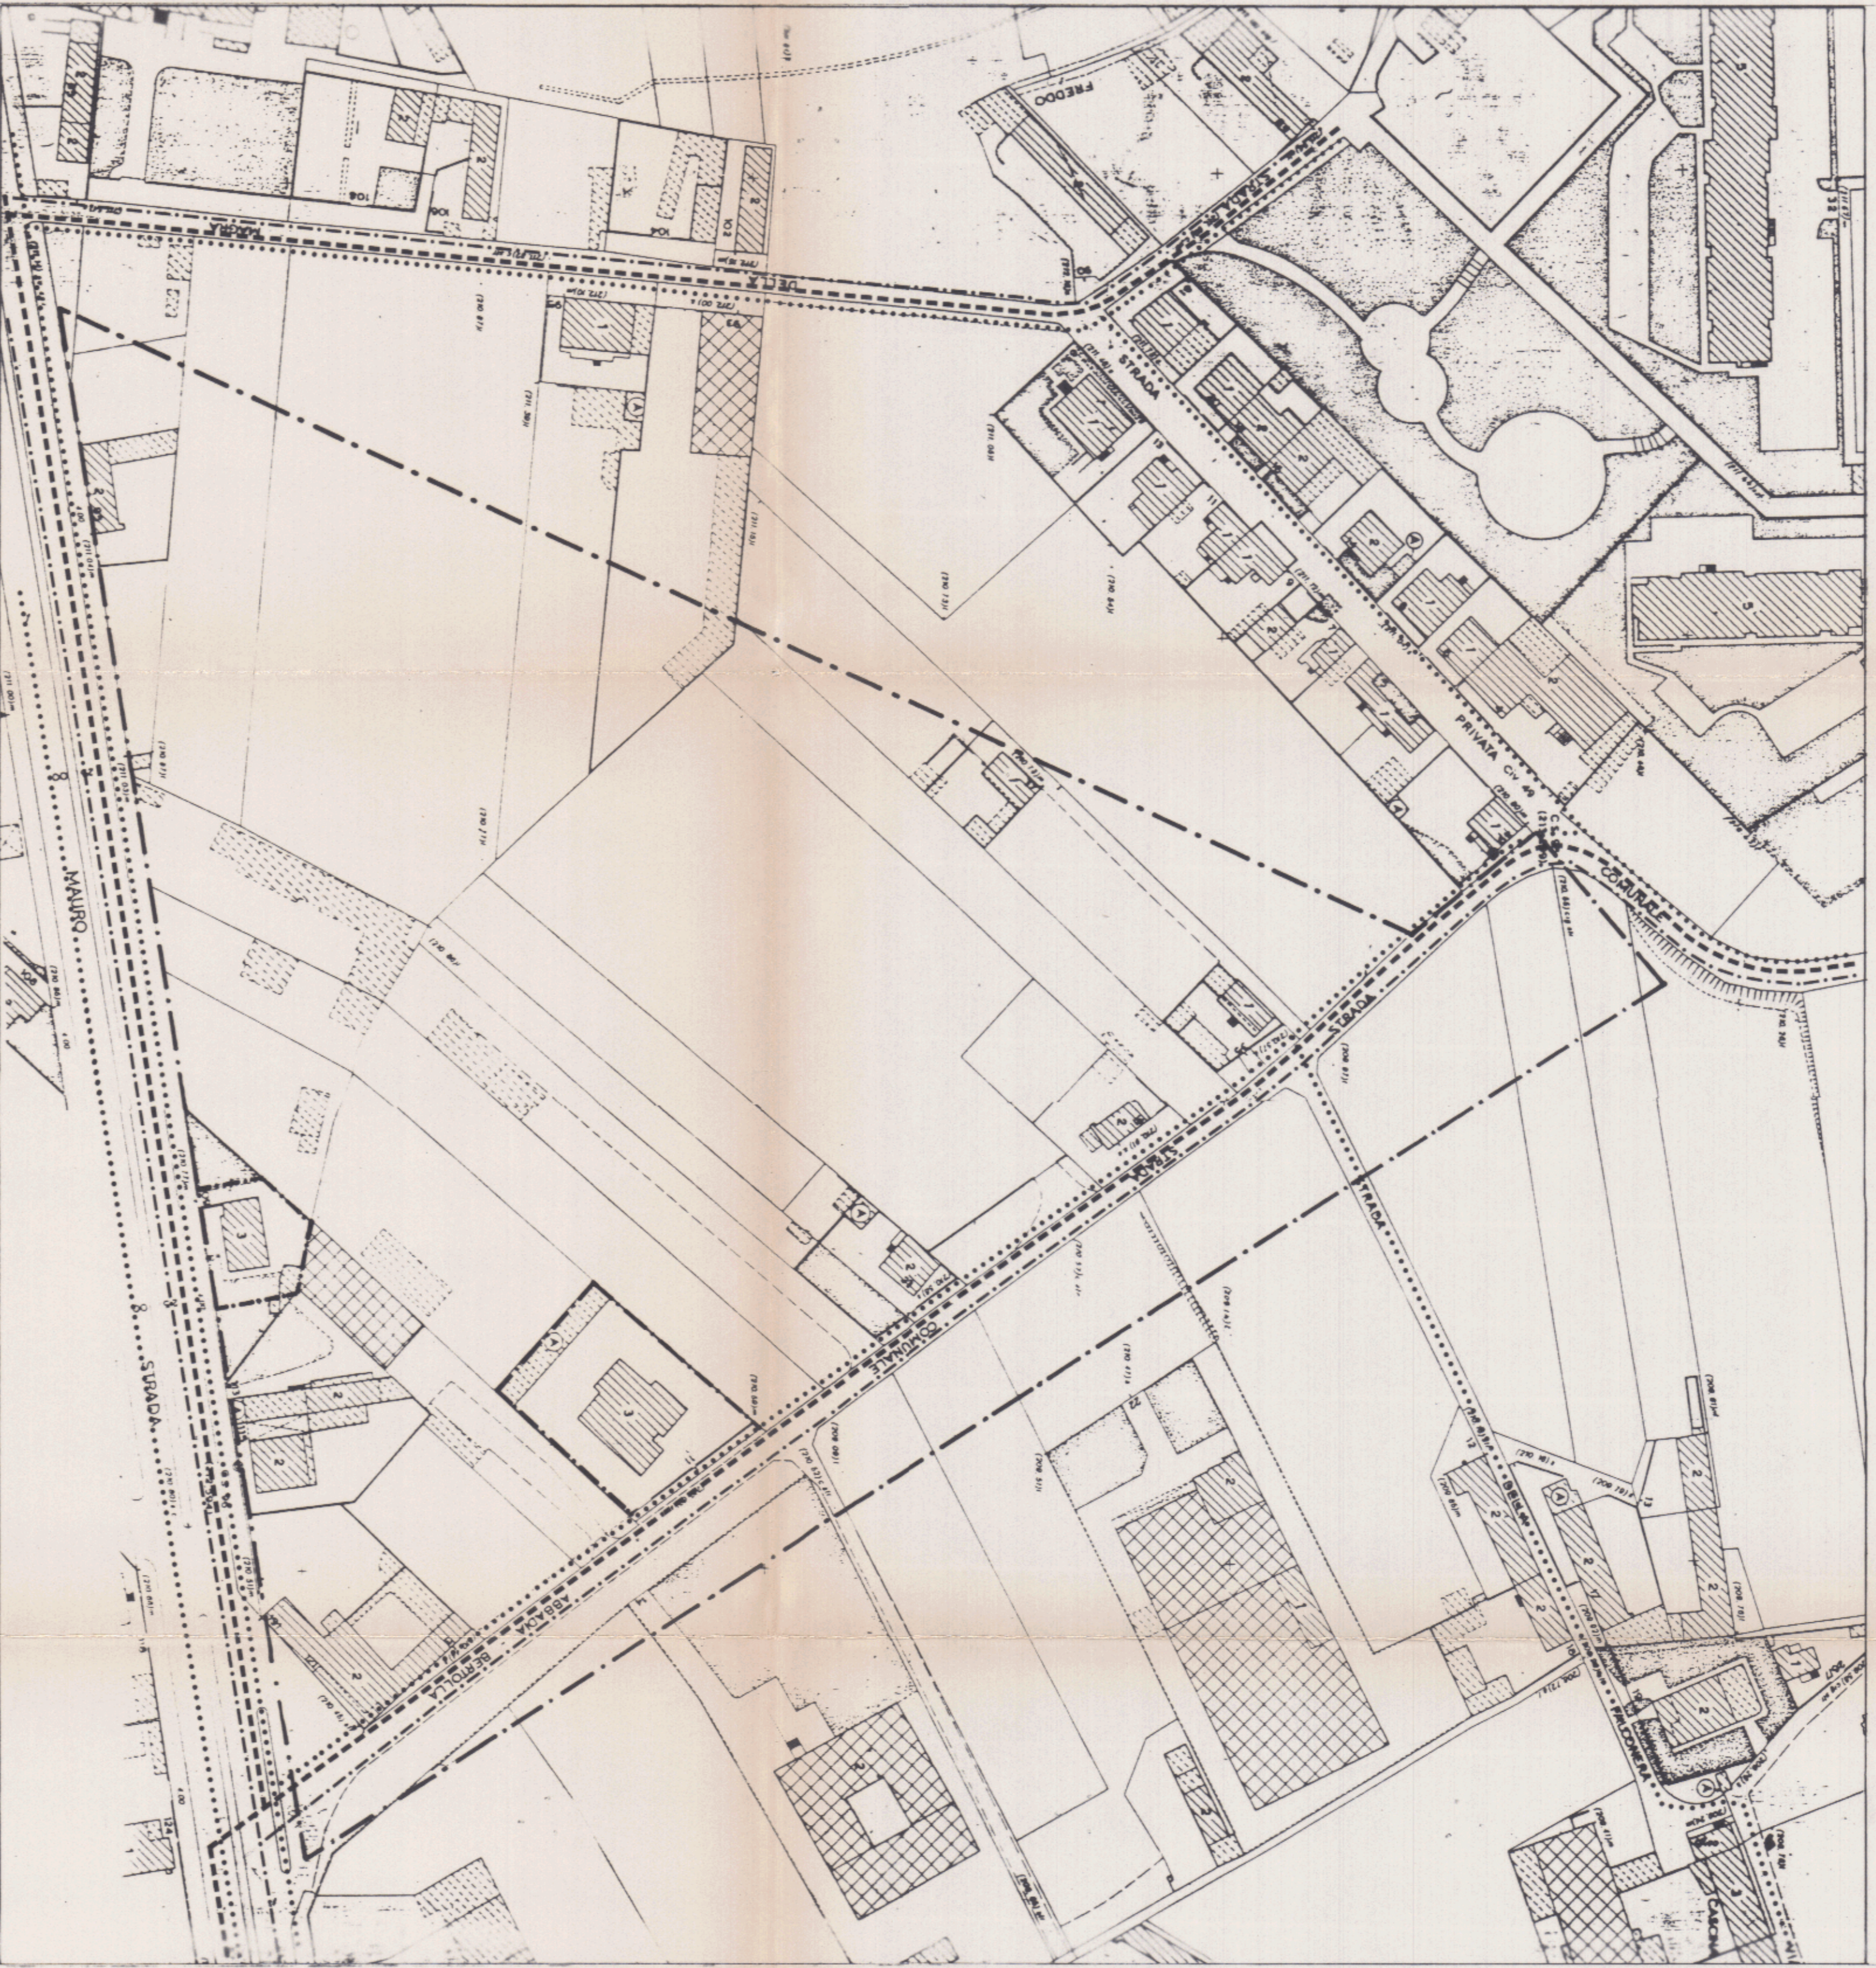


LEGENDA

Urbanizzazioni esistenti
Fogolaria nera
Fogolaria bianca
Acquedotto municipale

SCALA 1:1000

OPERE DI URBANIZZAZIONE
IN PROGETTO

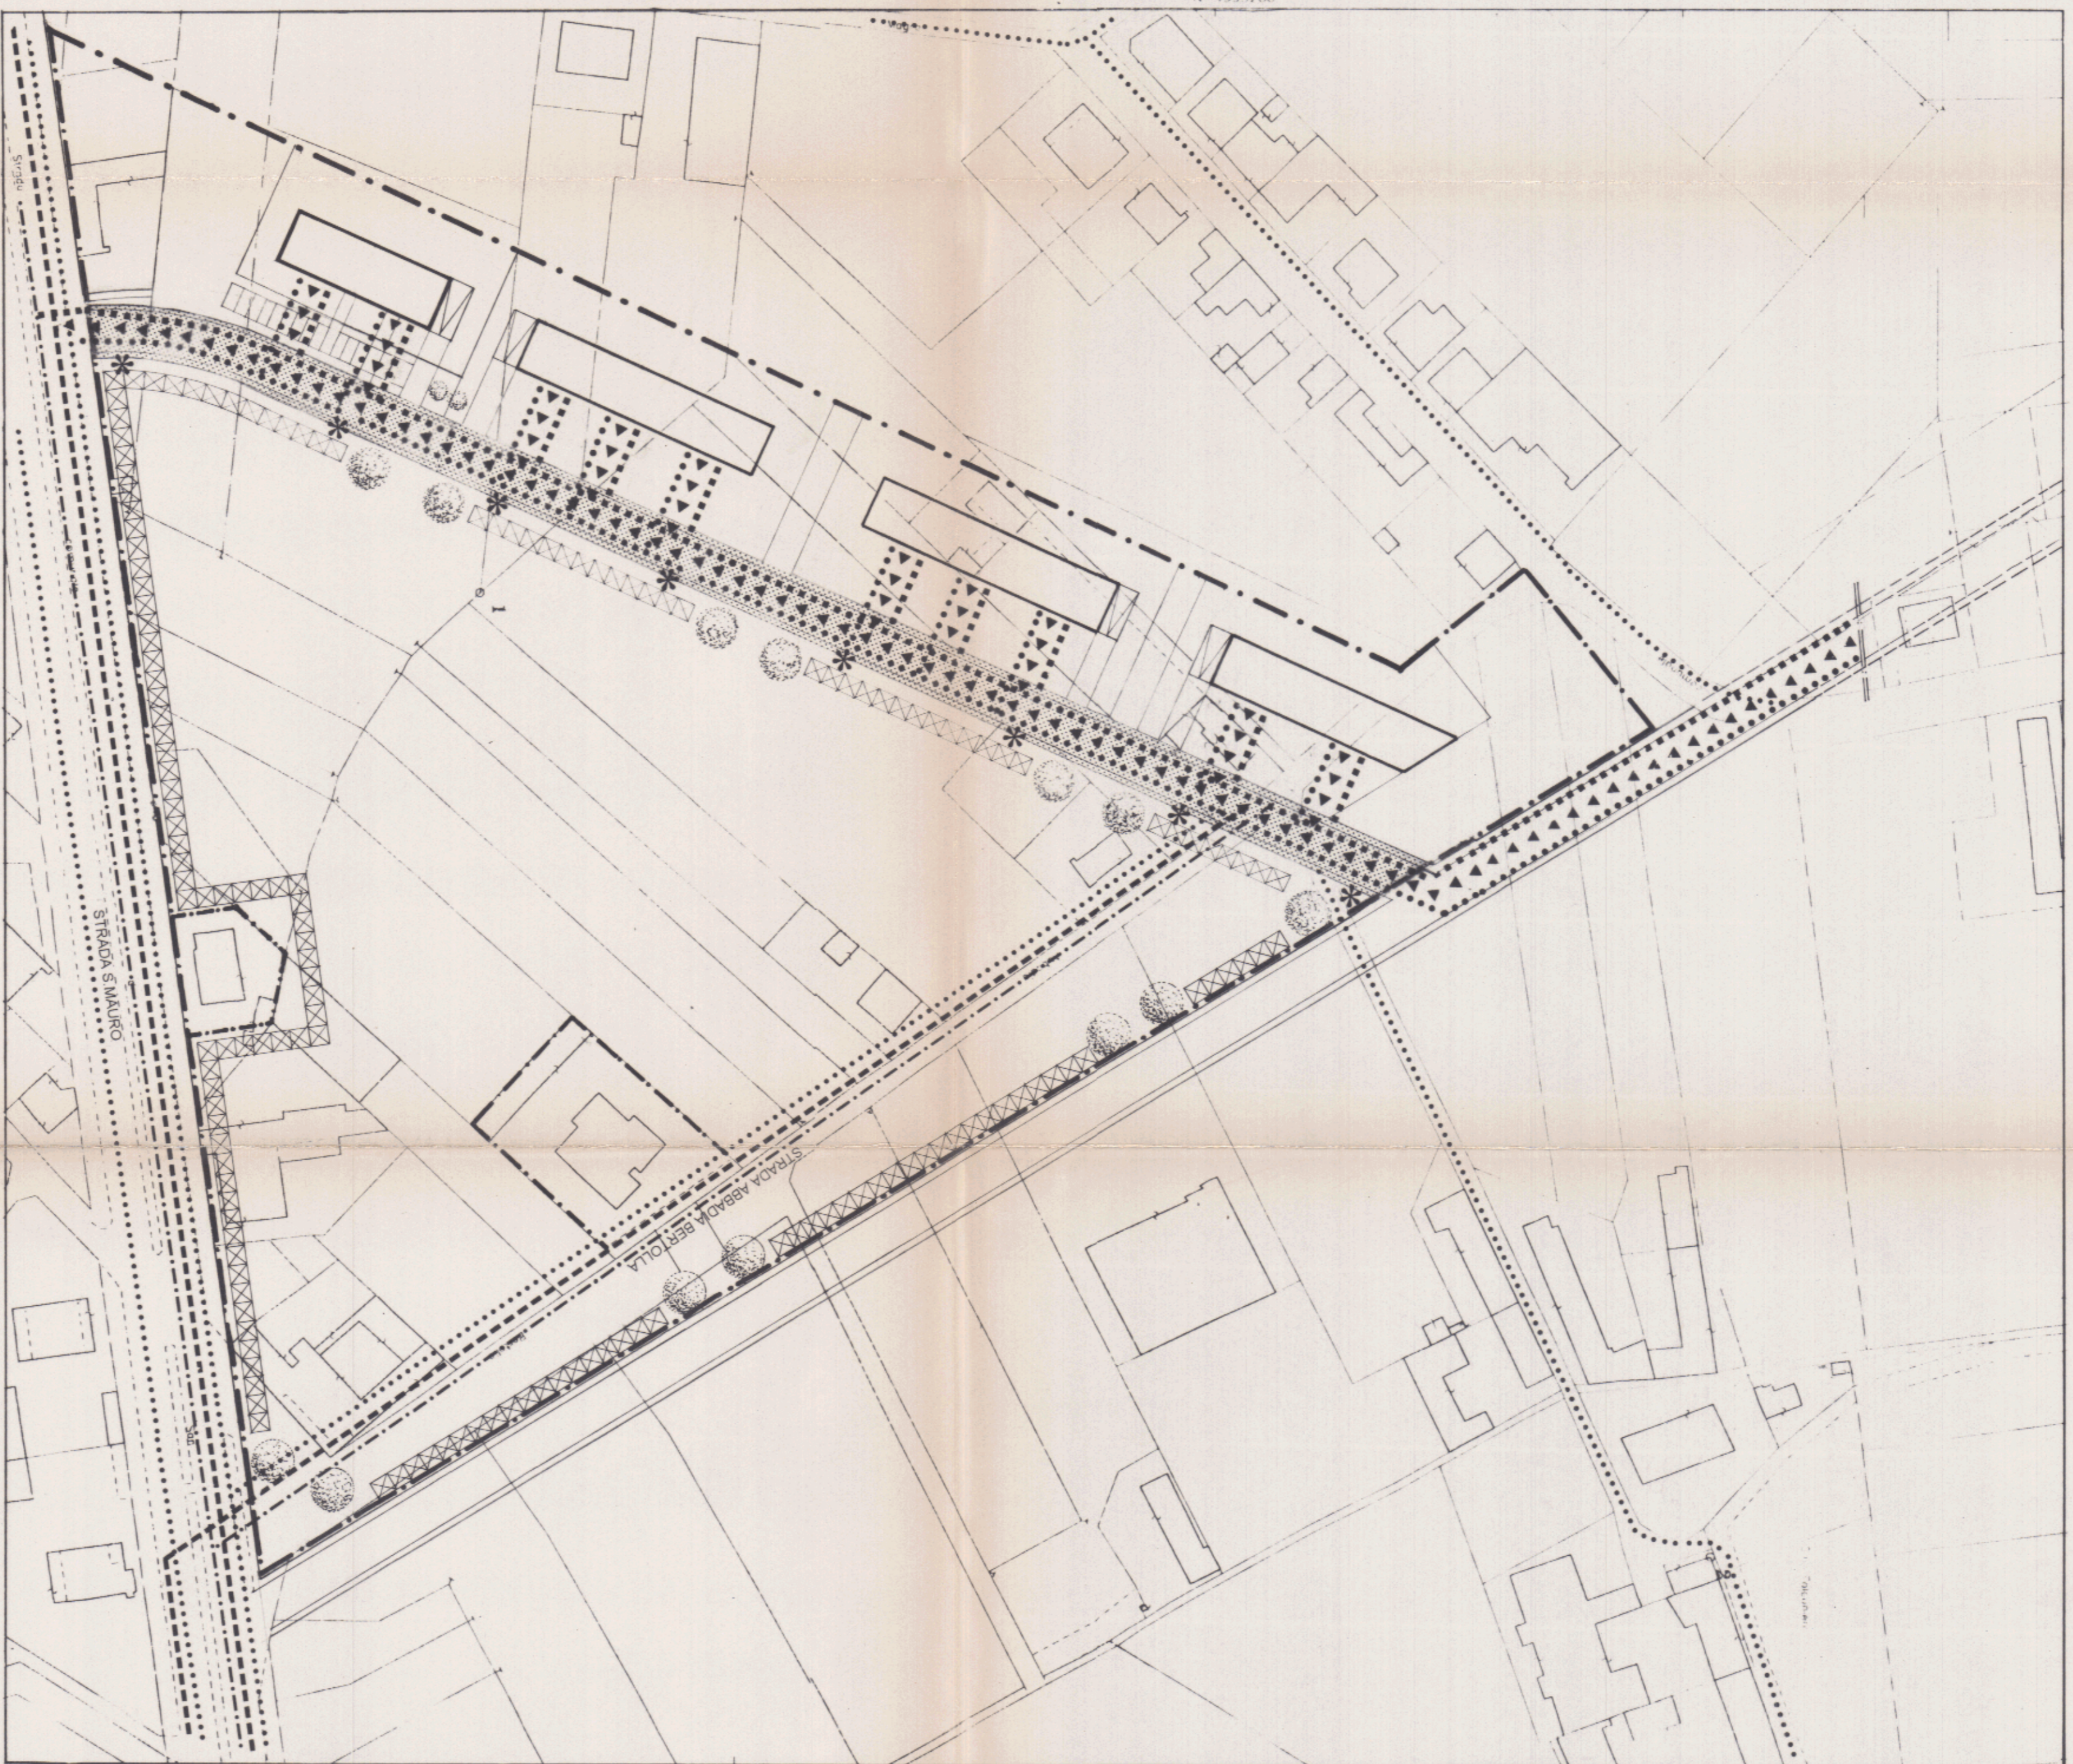

LEGENDA

Urbanizzazioni in progetto
Fogolaria nera
Fogolaria bianca
Acquedotto municipale
Illuminazione pubblica
Visivita pubblica

SCALA 1:1000