

STUDIO UNITARIO D'A MBITO

DELLE AREE DI TRASFORMAZIONE PER SERVIZI
6 - d (TANGENZIALE OVEST) E 6 - e (TANGENZIALE EST)
AI SENSI DELL'ART. 7 PUNTO B E ART. 20 DELLE NU E A DEL P.R.G.

LOCALITA'
STRADA S. MAURO - STRADA ABBADIA BERTOLLA

TAVOLA

3


SCHEMI PLANIMETRICI DELLE URBANIZZAZIONI

ESISTENTI
SCALA 1:1000

PROPRIOETARIO
NUOVA CO.CE.BI. S.R.L.
PIAZZA DE AMICIS 74
TORINO
CONSORZIATA
C.I.P.E.S.

PROGETTO
GIOVANNI & CRISTIANO PICCO
A R C H I T E T T I
TELEFONO 011/264116
50100 TORINO
10128 TORINO 011

OPERE DI URBANIZZAZIONE ESISTENTI

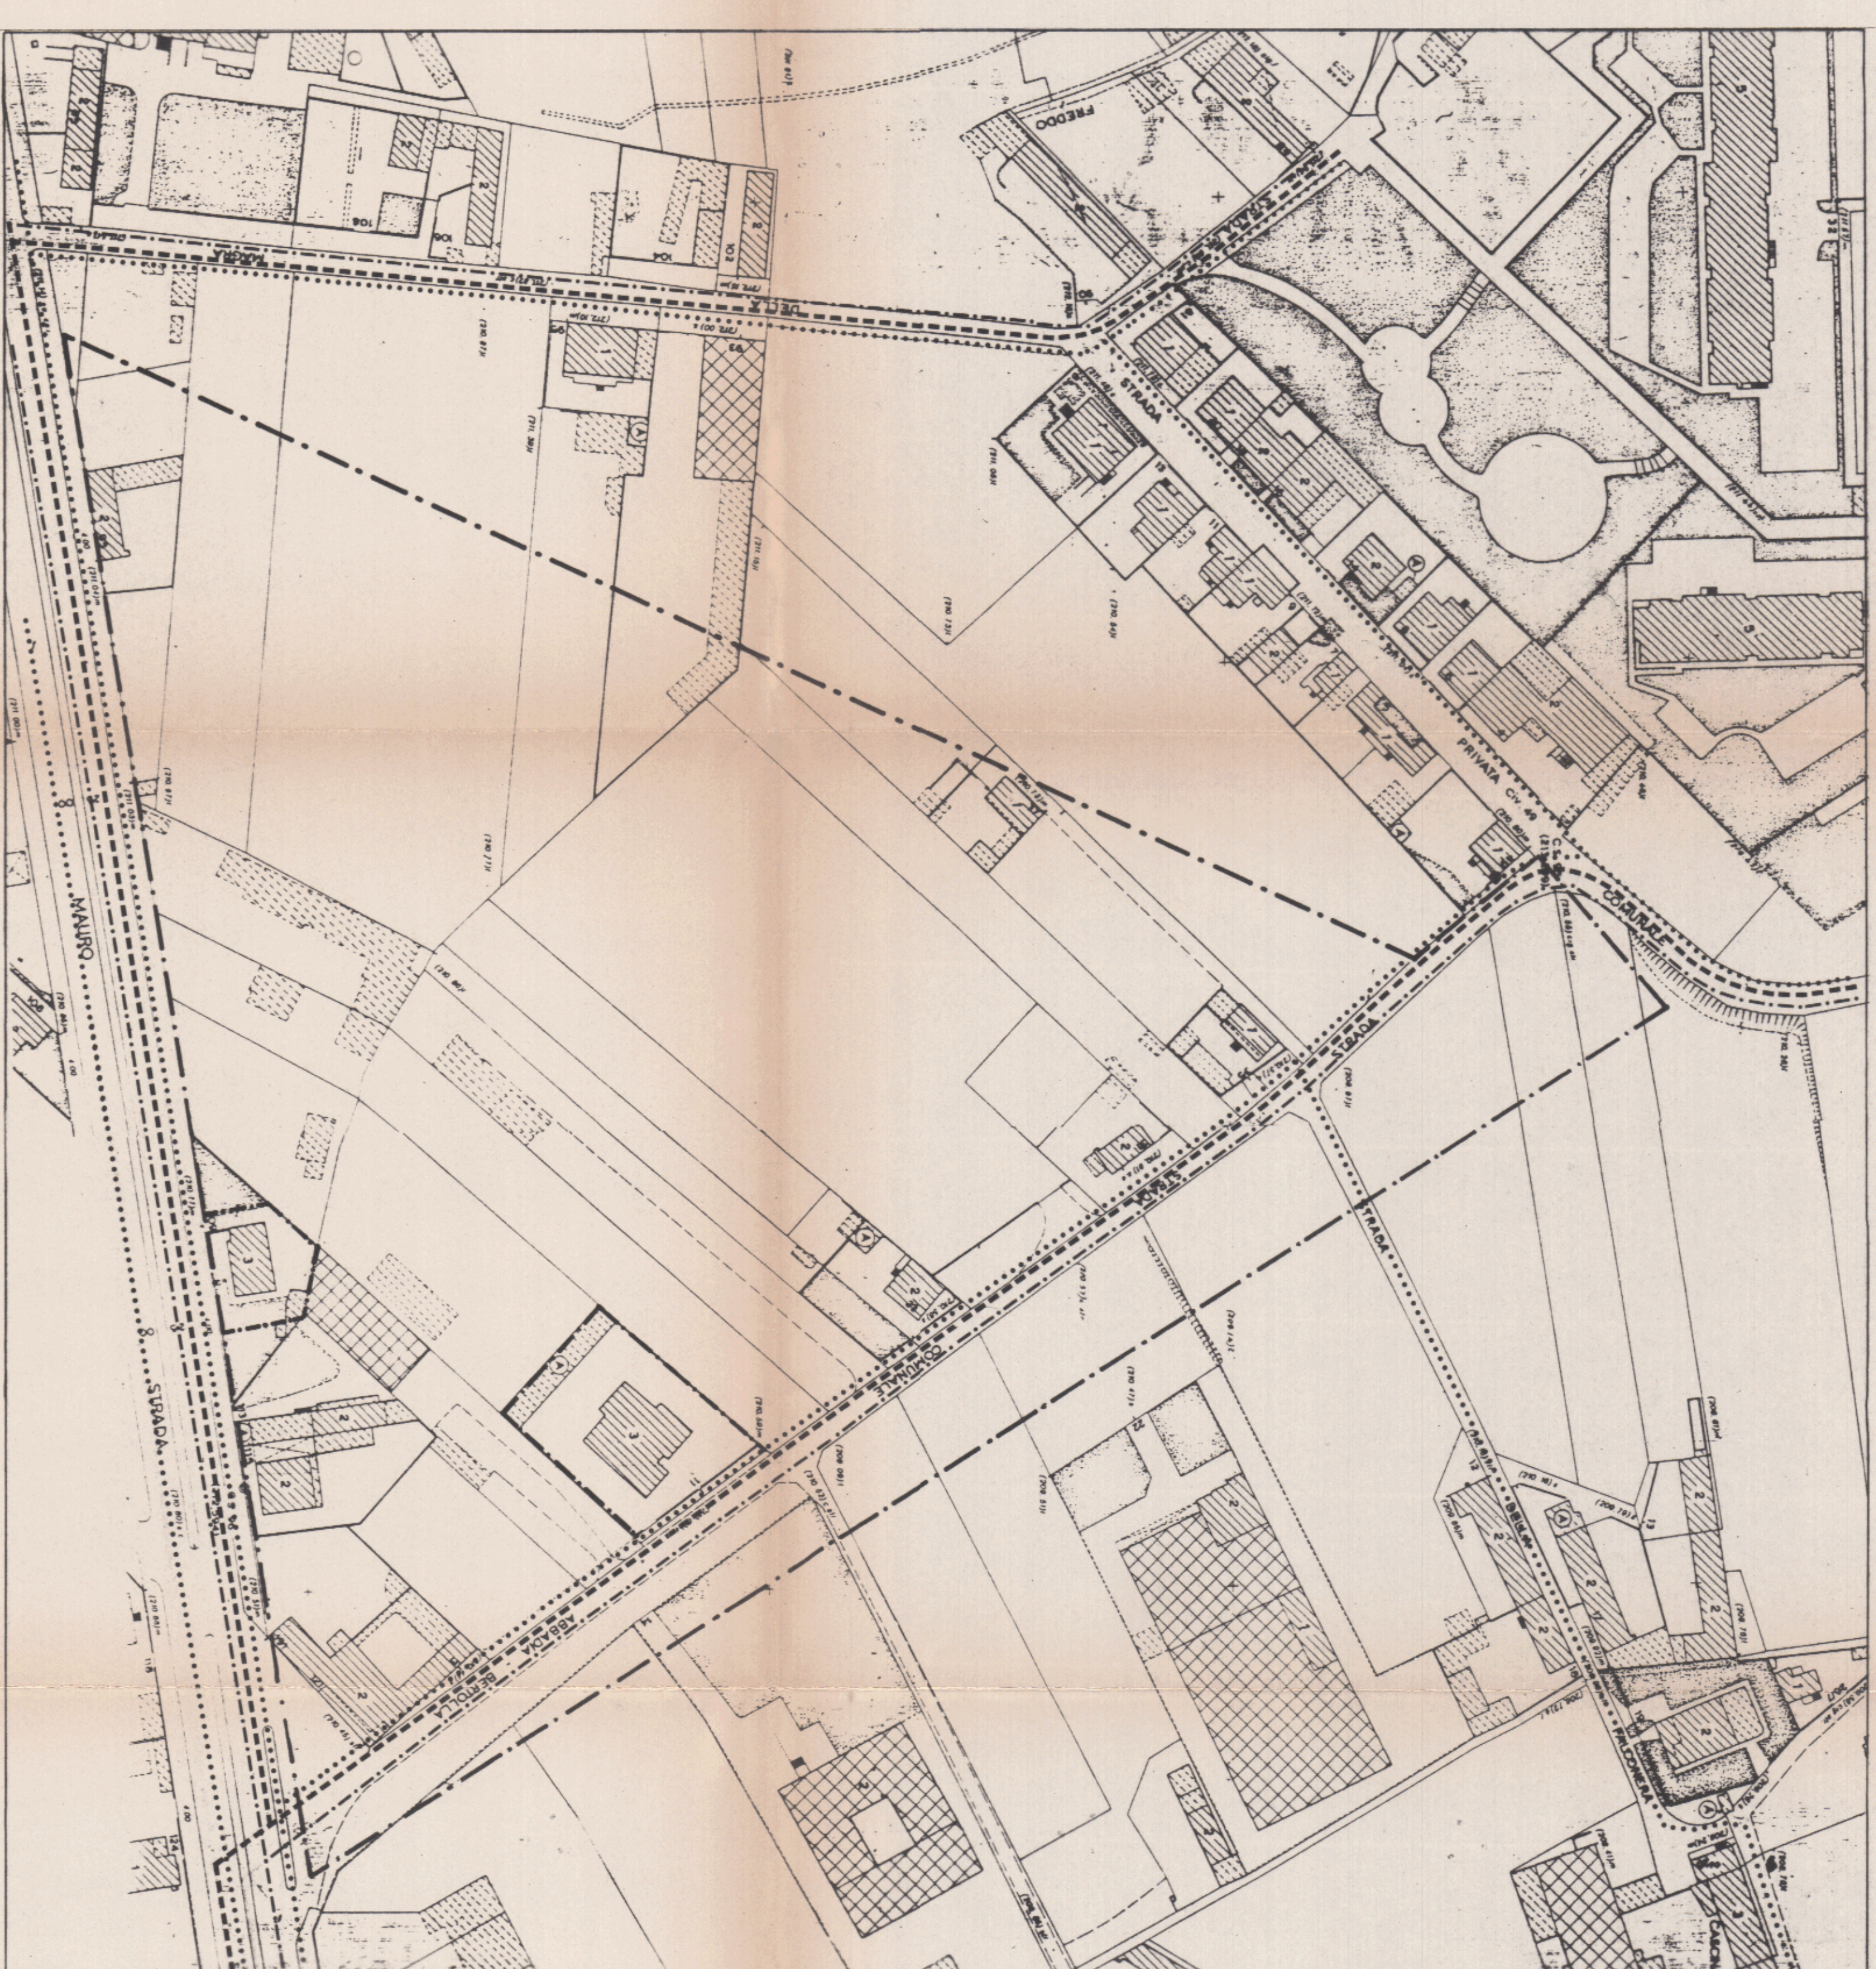


LEGENDA

Urbanizzazioni esistenti

- Fogliatura nera
- Fogliatura bianca
- Acquedotto municipale

SCALA 1:1000

OPERE DI URBANIZZAZIONI IN PROGETTO

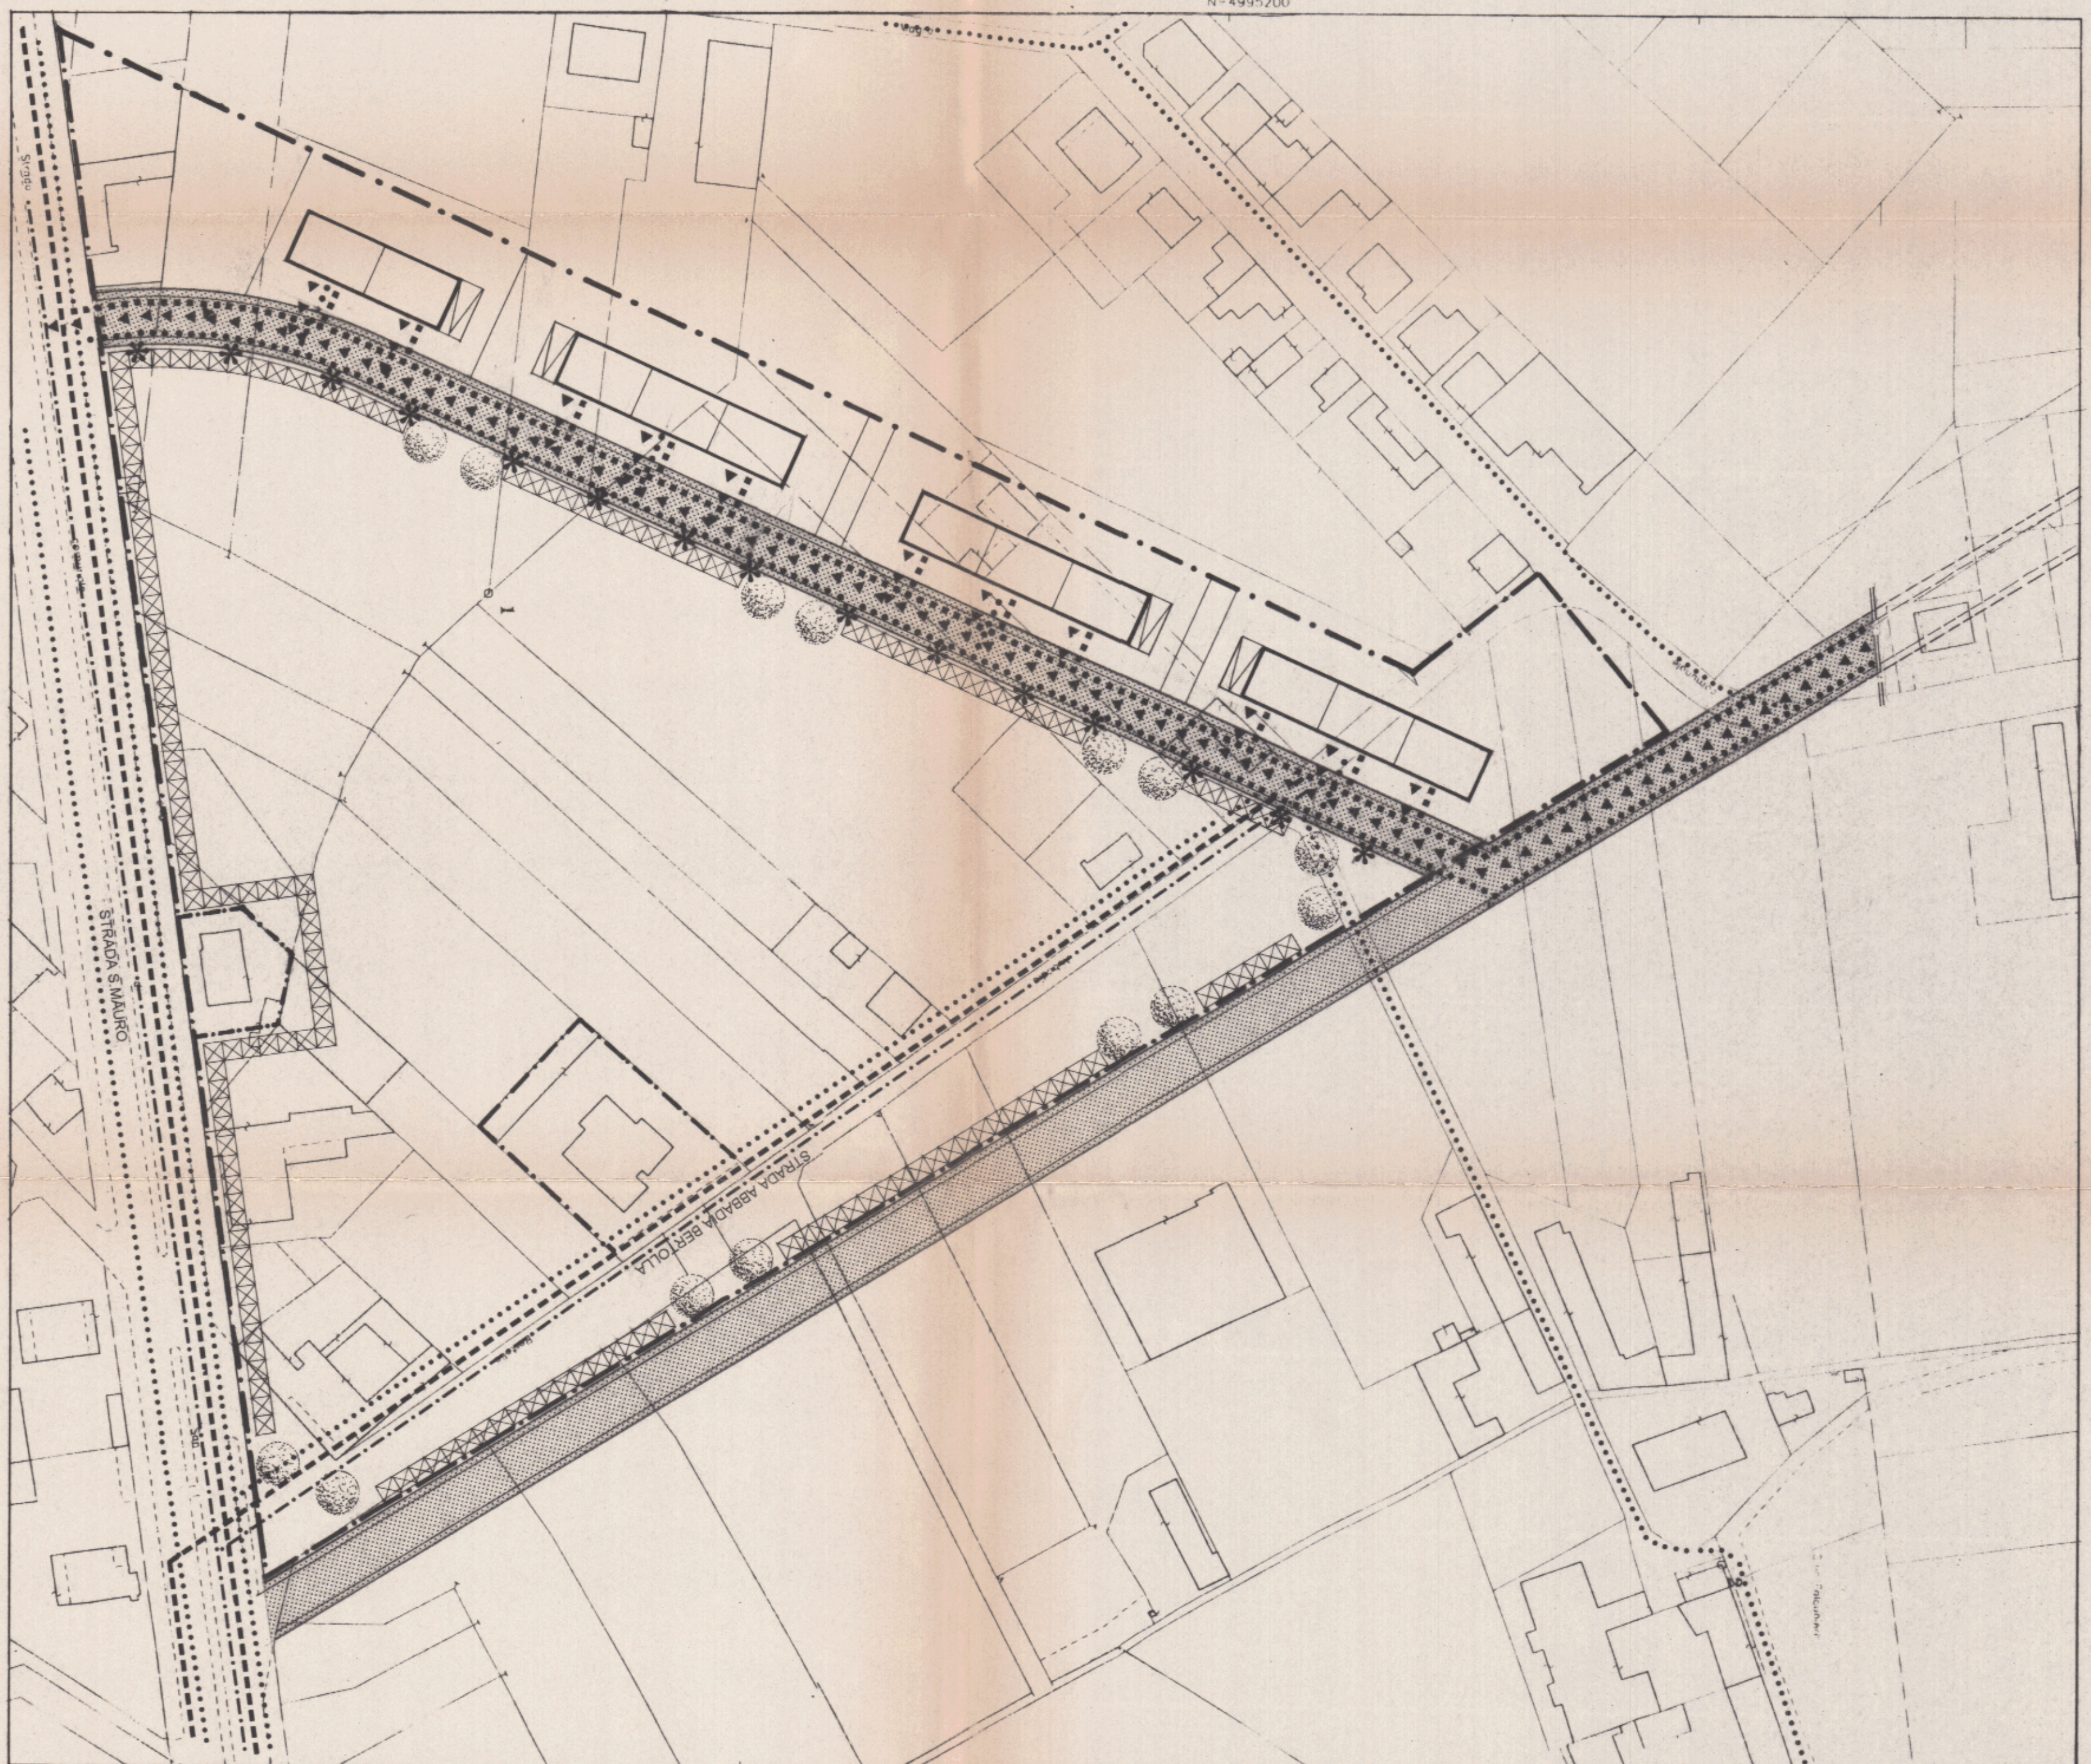

LEGENDA

Urbanizzazioni in progetto

- ▲▲▲ Fogliatura nera
- Fogliatura bianca
- Acquedotto municipale
- * Illuminazione pubblica
- Veranda pubblica

SCALA 1:1000