

CITTÀ DI TORINO  
PALAZZETTO DELLO SPORT

IMPIANTI ELETTRICI  
ILLUMINAZIONE  
PIANO INTERRATO

Progettazione: AZIENDA ENERGETICA MUNICIPALE  
Disegnato: 9 Controllato: 11-01-1985 Foglio N° 29


Disegno N° 83-26-14  
Lungo Per. Anonimo S.p.A.  
Via Cavour 10  
10121 TORINO

Data: 6-7-83  
Visto: 14

Verificato: 30/83

RISTRUTTURAZIONE IMPIANTI ELETTRICI  
LUCE PIANO INTERRATO

Consorzio di Impianti Elettrici della Città di Torino

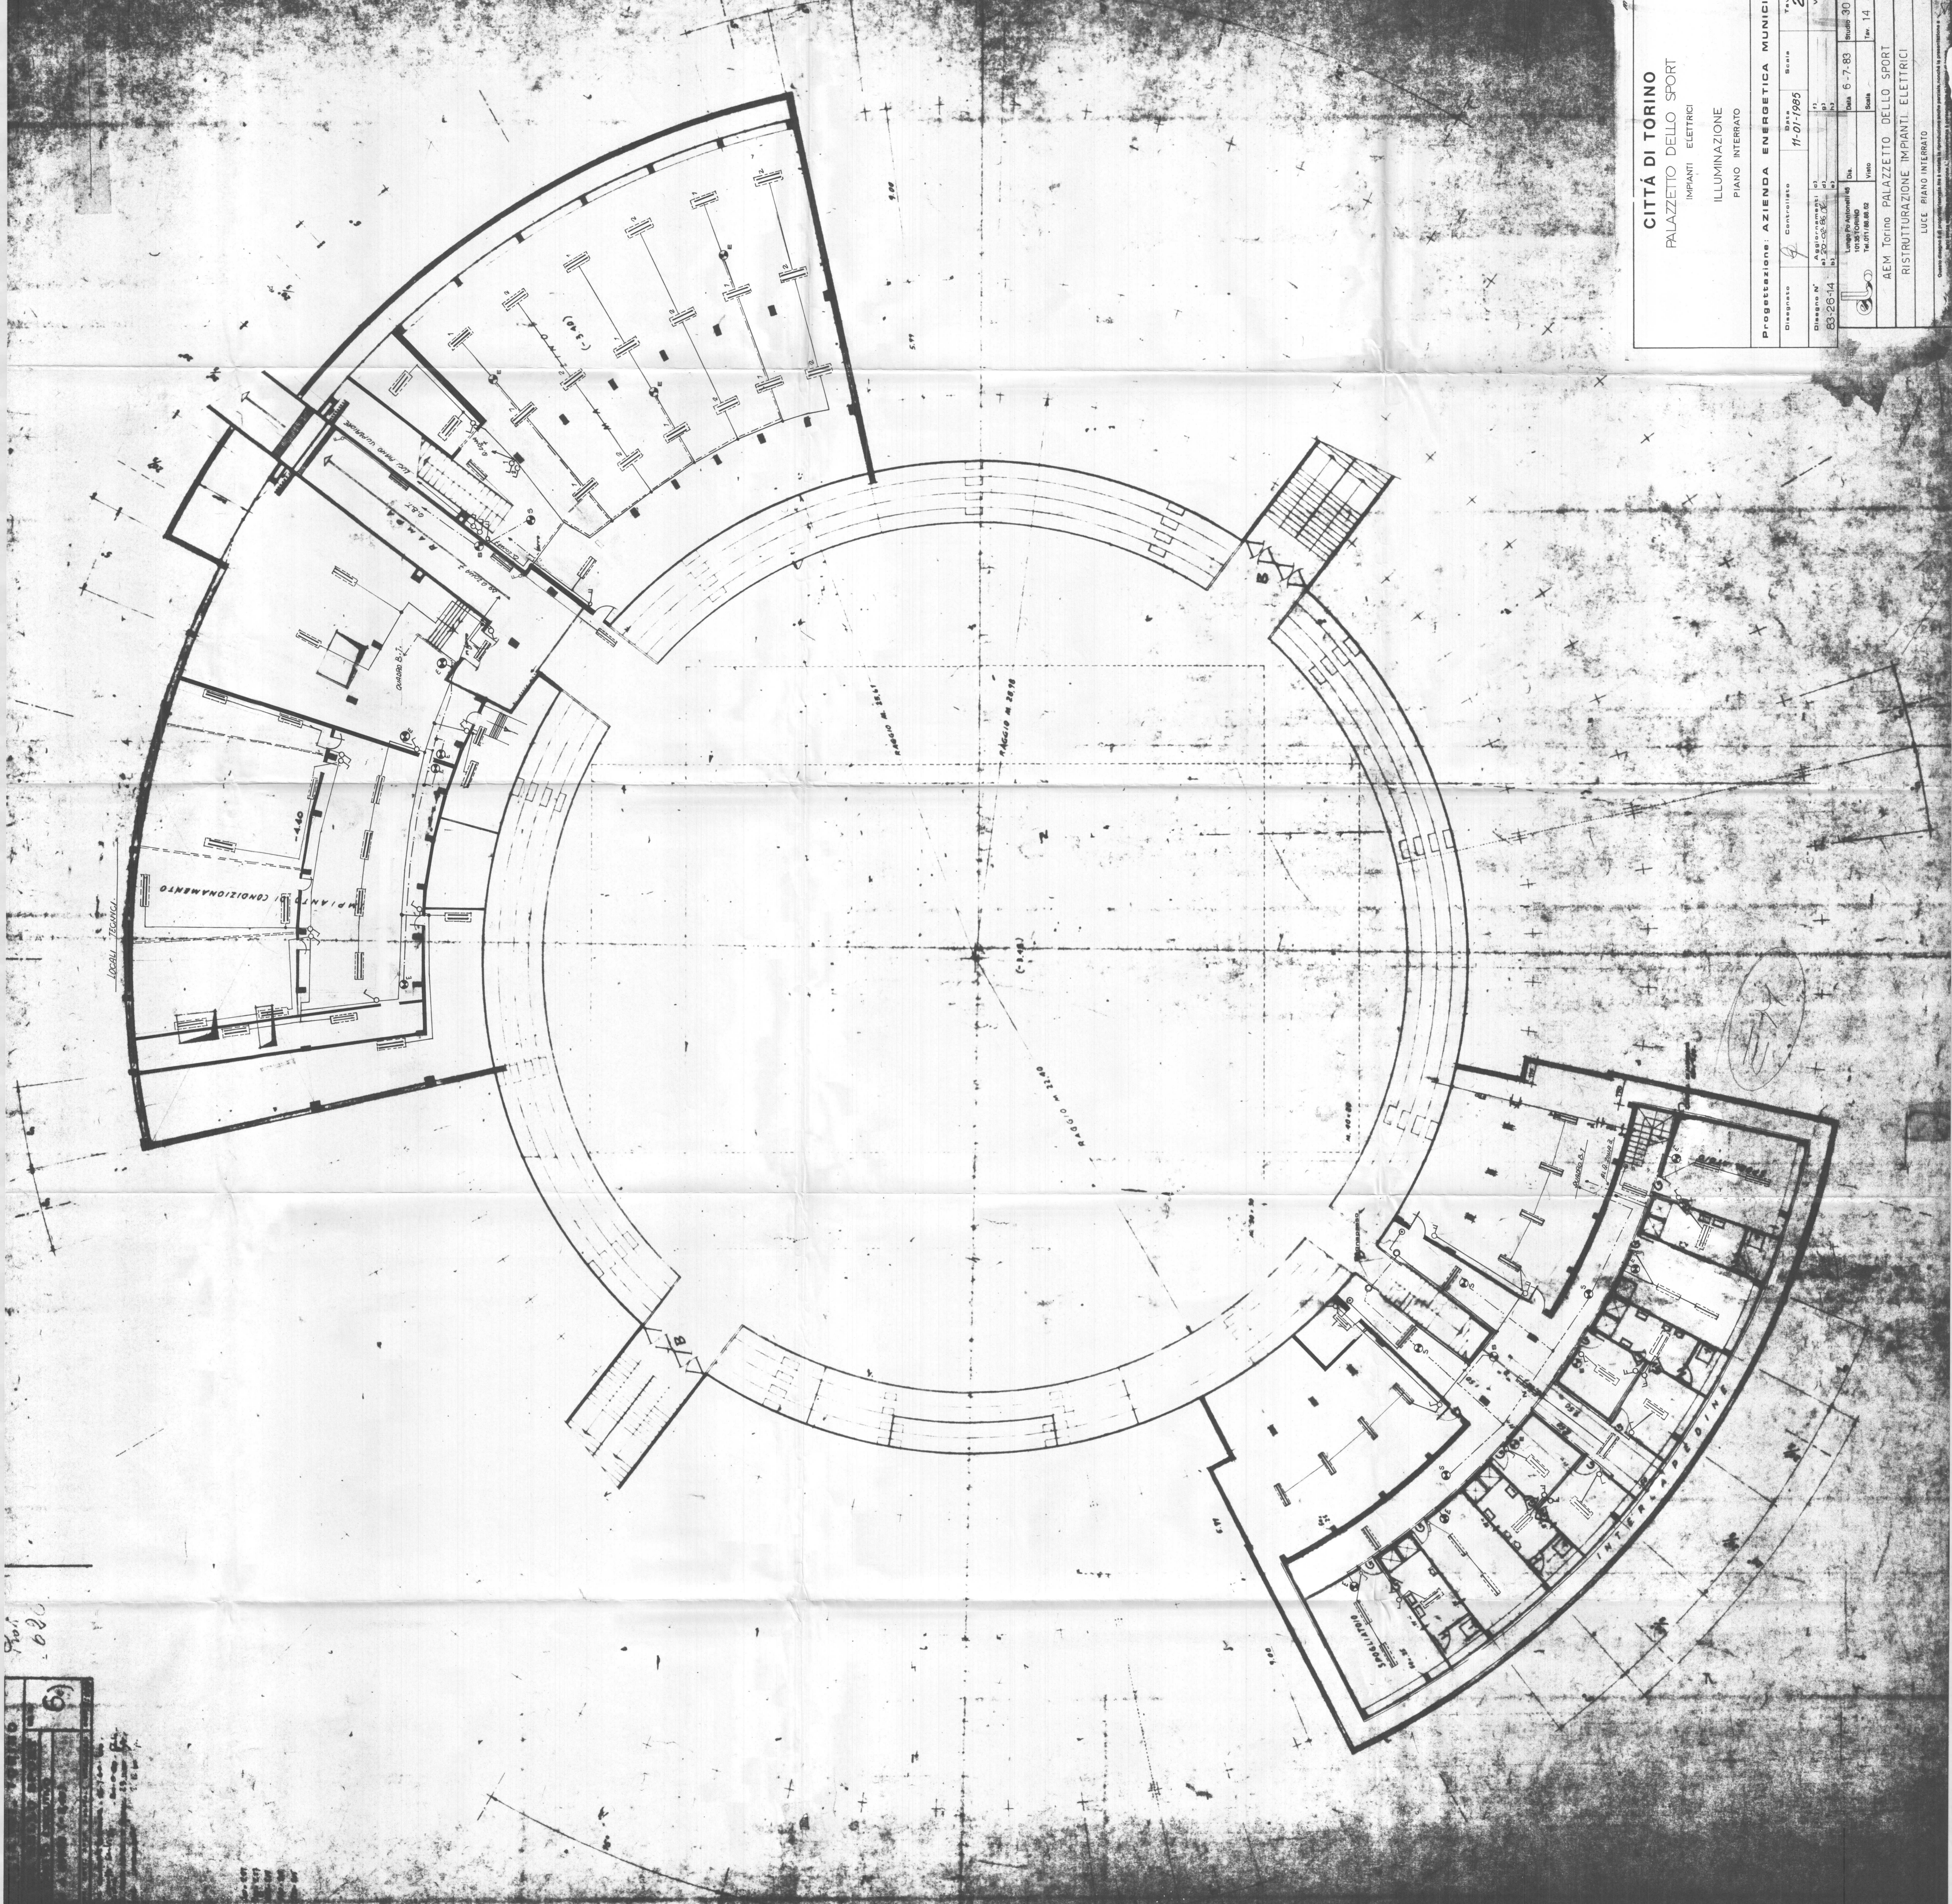

Prof. 020

