CITTA' DI TORINO
OPERE DI RIQUALIFICAZIONE FUNZIONALE E TECNOLOGICA DEL PALAZZETTO DELLO SPORT "RUFFINI"

INTERVENTI DI COMPLETAMENTO

PROGETTO ARCHITETTONICO

dott. arch. GIANCARLO PAVONI — ARTECH STUDIO - Torino, via Vittorio Amedeo II n.21
dott. ing. Remo Mendolicchio
dott. arch. Stefano Freghieri

PROGETTO IMPIANTI TECNOLOGICI E OPERE IN C.A.
termici e di trattamento aria, di raffrescamento e ventilazione forzata,
elettrici e speciali, di illuminazione, idrosanitari, antincendio e sicurezza

dott. ing. GIANCARLO GRAMONI — CYD - Torino, c.so Re Umberto n.129

CYD Studio d'ingegneria di
dott. ing. GIANCARLO GRAMONI
Corso Re Umberto 129 – 10128 Torino
Tel. 011/318.67.10 Fax 011/318.41.61
email:studiocyd@tin.it P. Iva 07267540016

PROGETTO ESECUTIVO

A - 1.14 - ILLUMINAZIONE CAPRIATE COPERTURA

PIANTA PIANO COPERTURA

disegno	scala	data
23/A	1:200	OTTOBRE 2002

Visto il responsabile del procedimento dirigente del settore impianti sportivi
dott. ing. GIANCARLO REVELCHIONE

I.S.T.EL. snc di ROMANO S. & C.
Via S. Botticelli 26/d – 10154 Torino
Tel. 011/205.24.71 011/205.29.00
email: istel_torino@libero.it

DESCRIZIONE DELLE OPERE

IMPIANTO ILLUMINAZIONE CAPRIATE

AGGIUNTA SUL QP DI INTERRUTTORE MTD 2x20A Id 0,03 CON CONTATTORE 2P20A, ESECUZIONE DI LINEA DI ALIMENTAZIONE IN CAVO FG70M 3G6 POSATO IN CANALINA ESISTENTE.
IMPIANTO PER N.4 FARI PER ILLUMINAZIONE D'ACCENTO CAPRIATE.
INSTALLAZIONE PULSANTE E SPIA SU QUADRO ACCENSIONE IN CONTROL ROOM.

LEGENDA
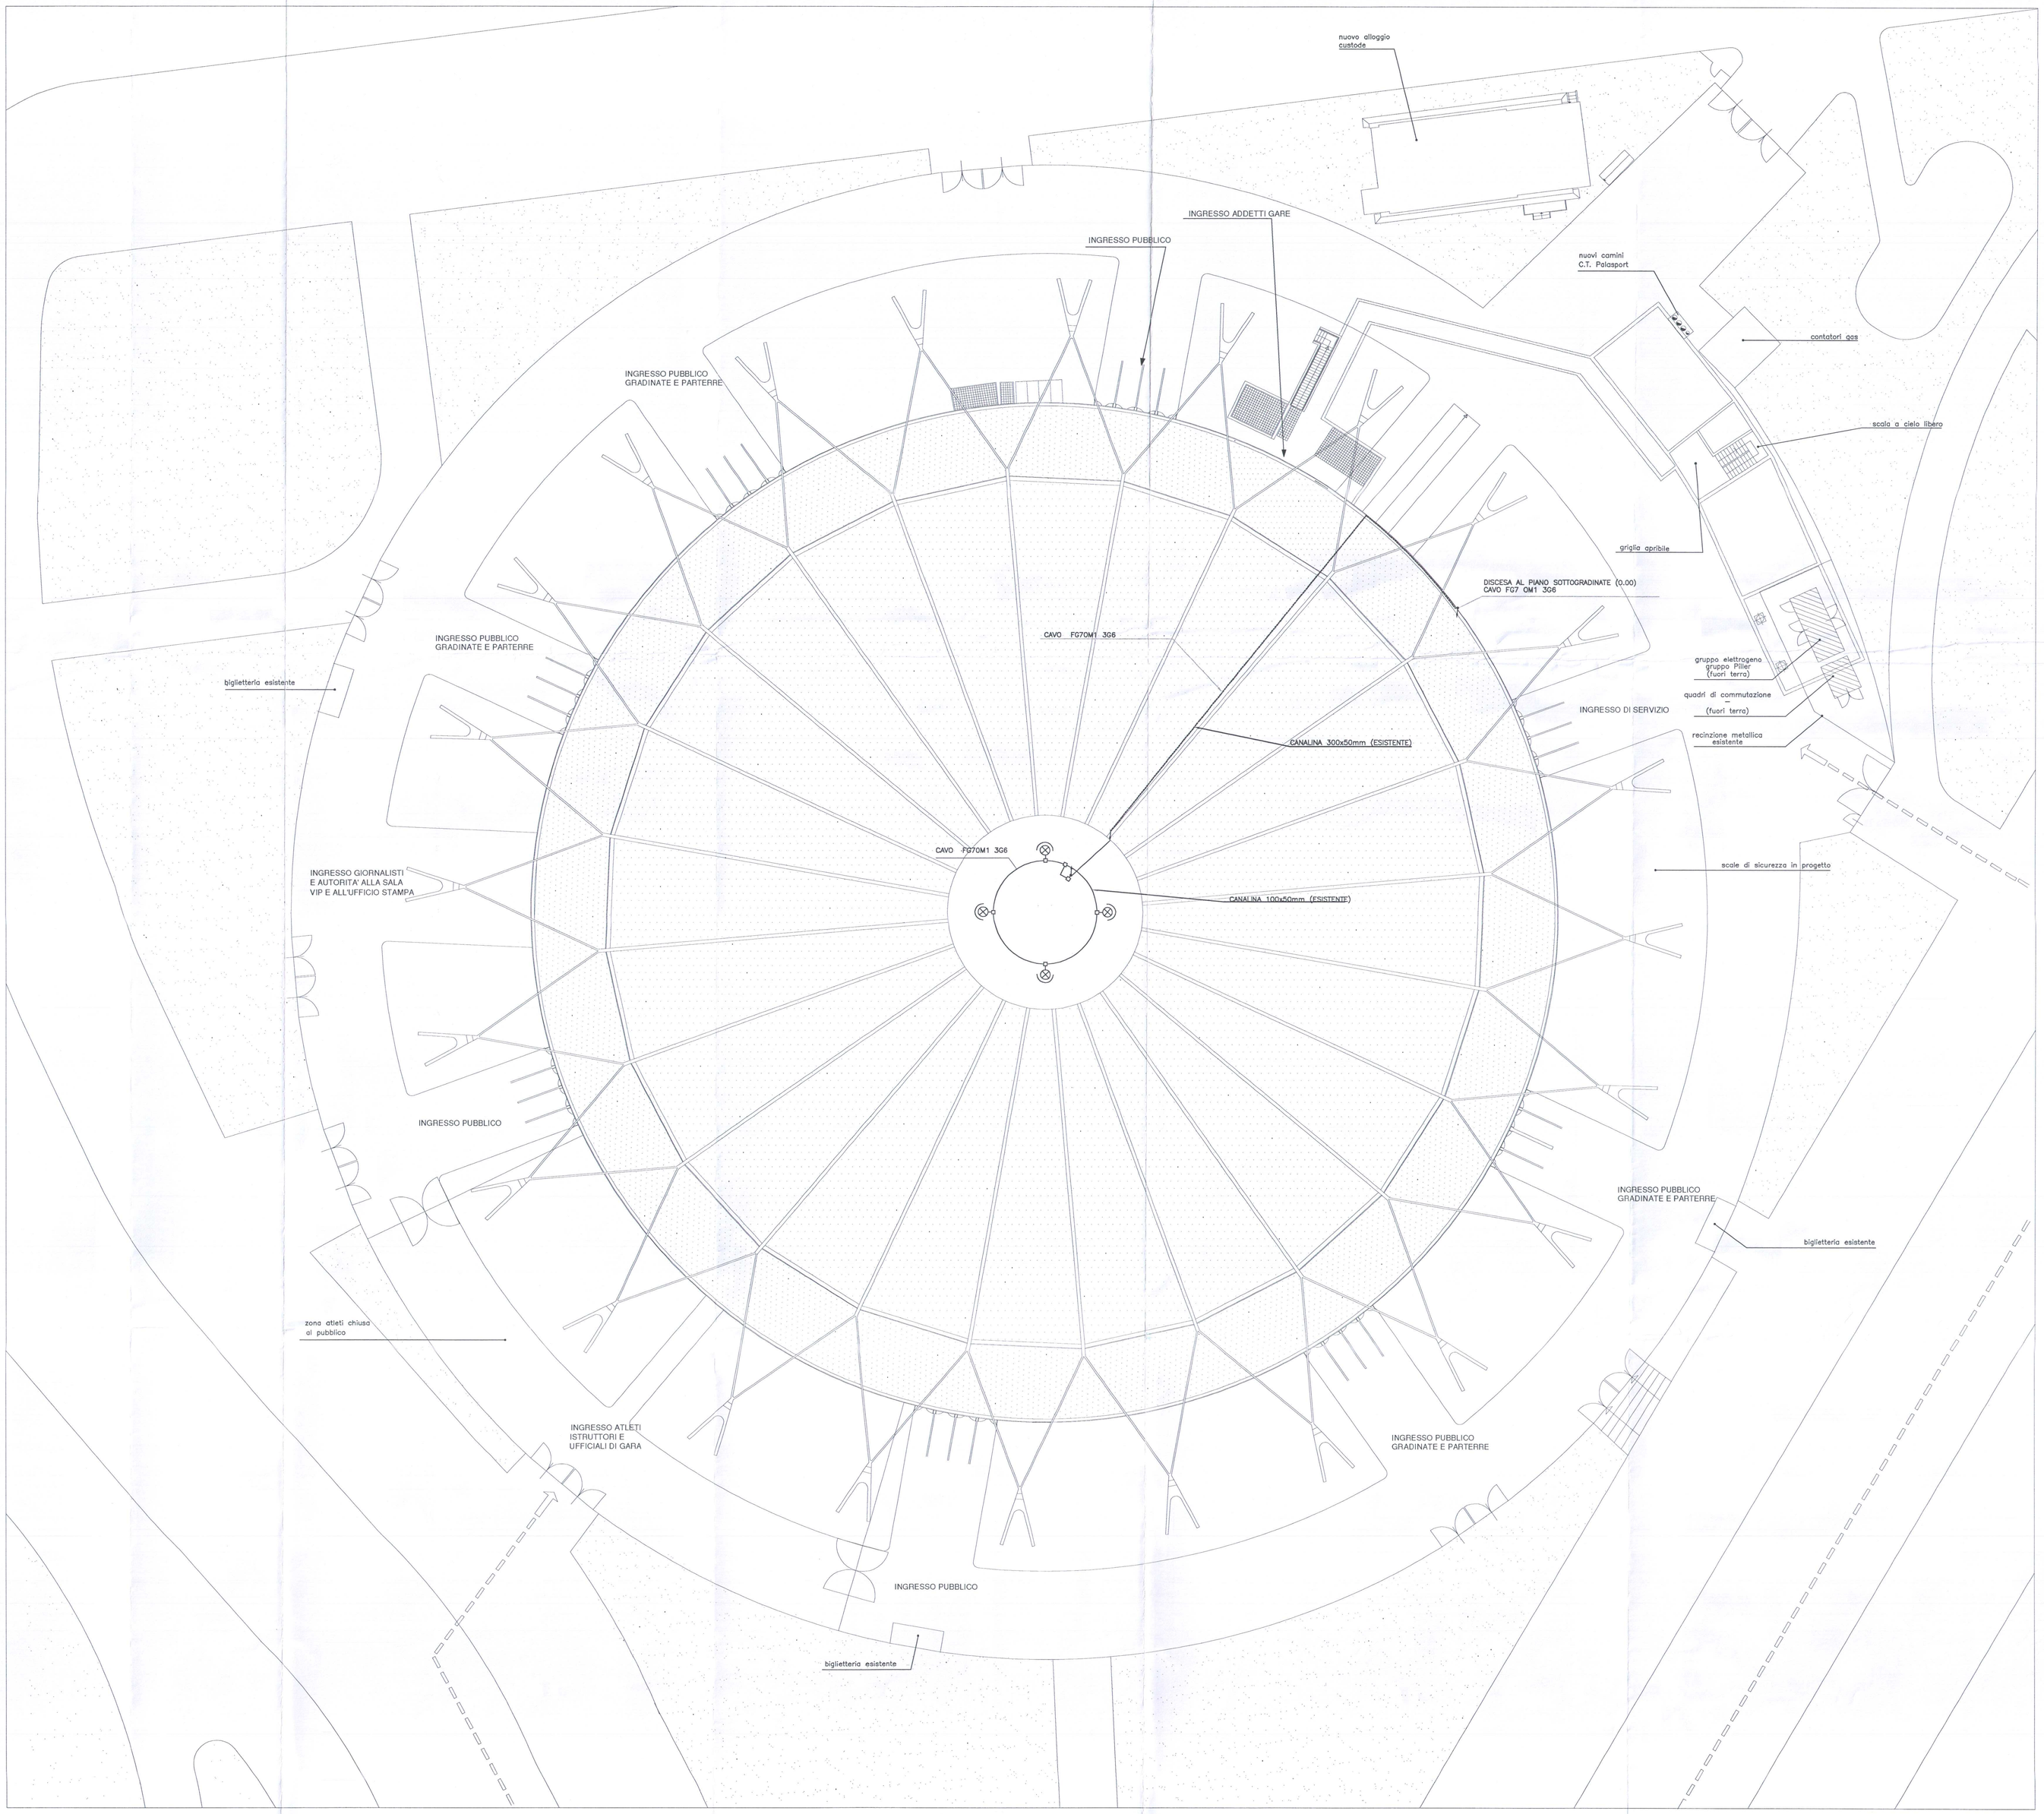
**********	CANALINA 300x50mm (ESISTENTE)
————	CANALINA 100x50mm (ESISTENTE)
⊗	PROIETTORE 150 W