


202-2.04

CITTÀ DI TORINO
PALAZZETTO DELLO SPORT

IMPIANTI ELETTRICI
ILLUMINAZIONE
PIANO INTERRATO

PROGETTAZIONE: AZIENDA ENERGETICA MUNICIPALE	
Disegnata	Bozza
83-26-14	11-01-1985
Disegno N°	Foglio N°
83-26-14	29

AEM Torino PALAZZETTO DELLO SPORT
RISTRUTTURAZIONE IMPIANTI ELETTRICI
LUCE PIANO INTERRATO

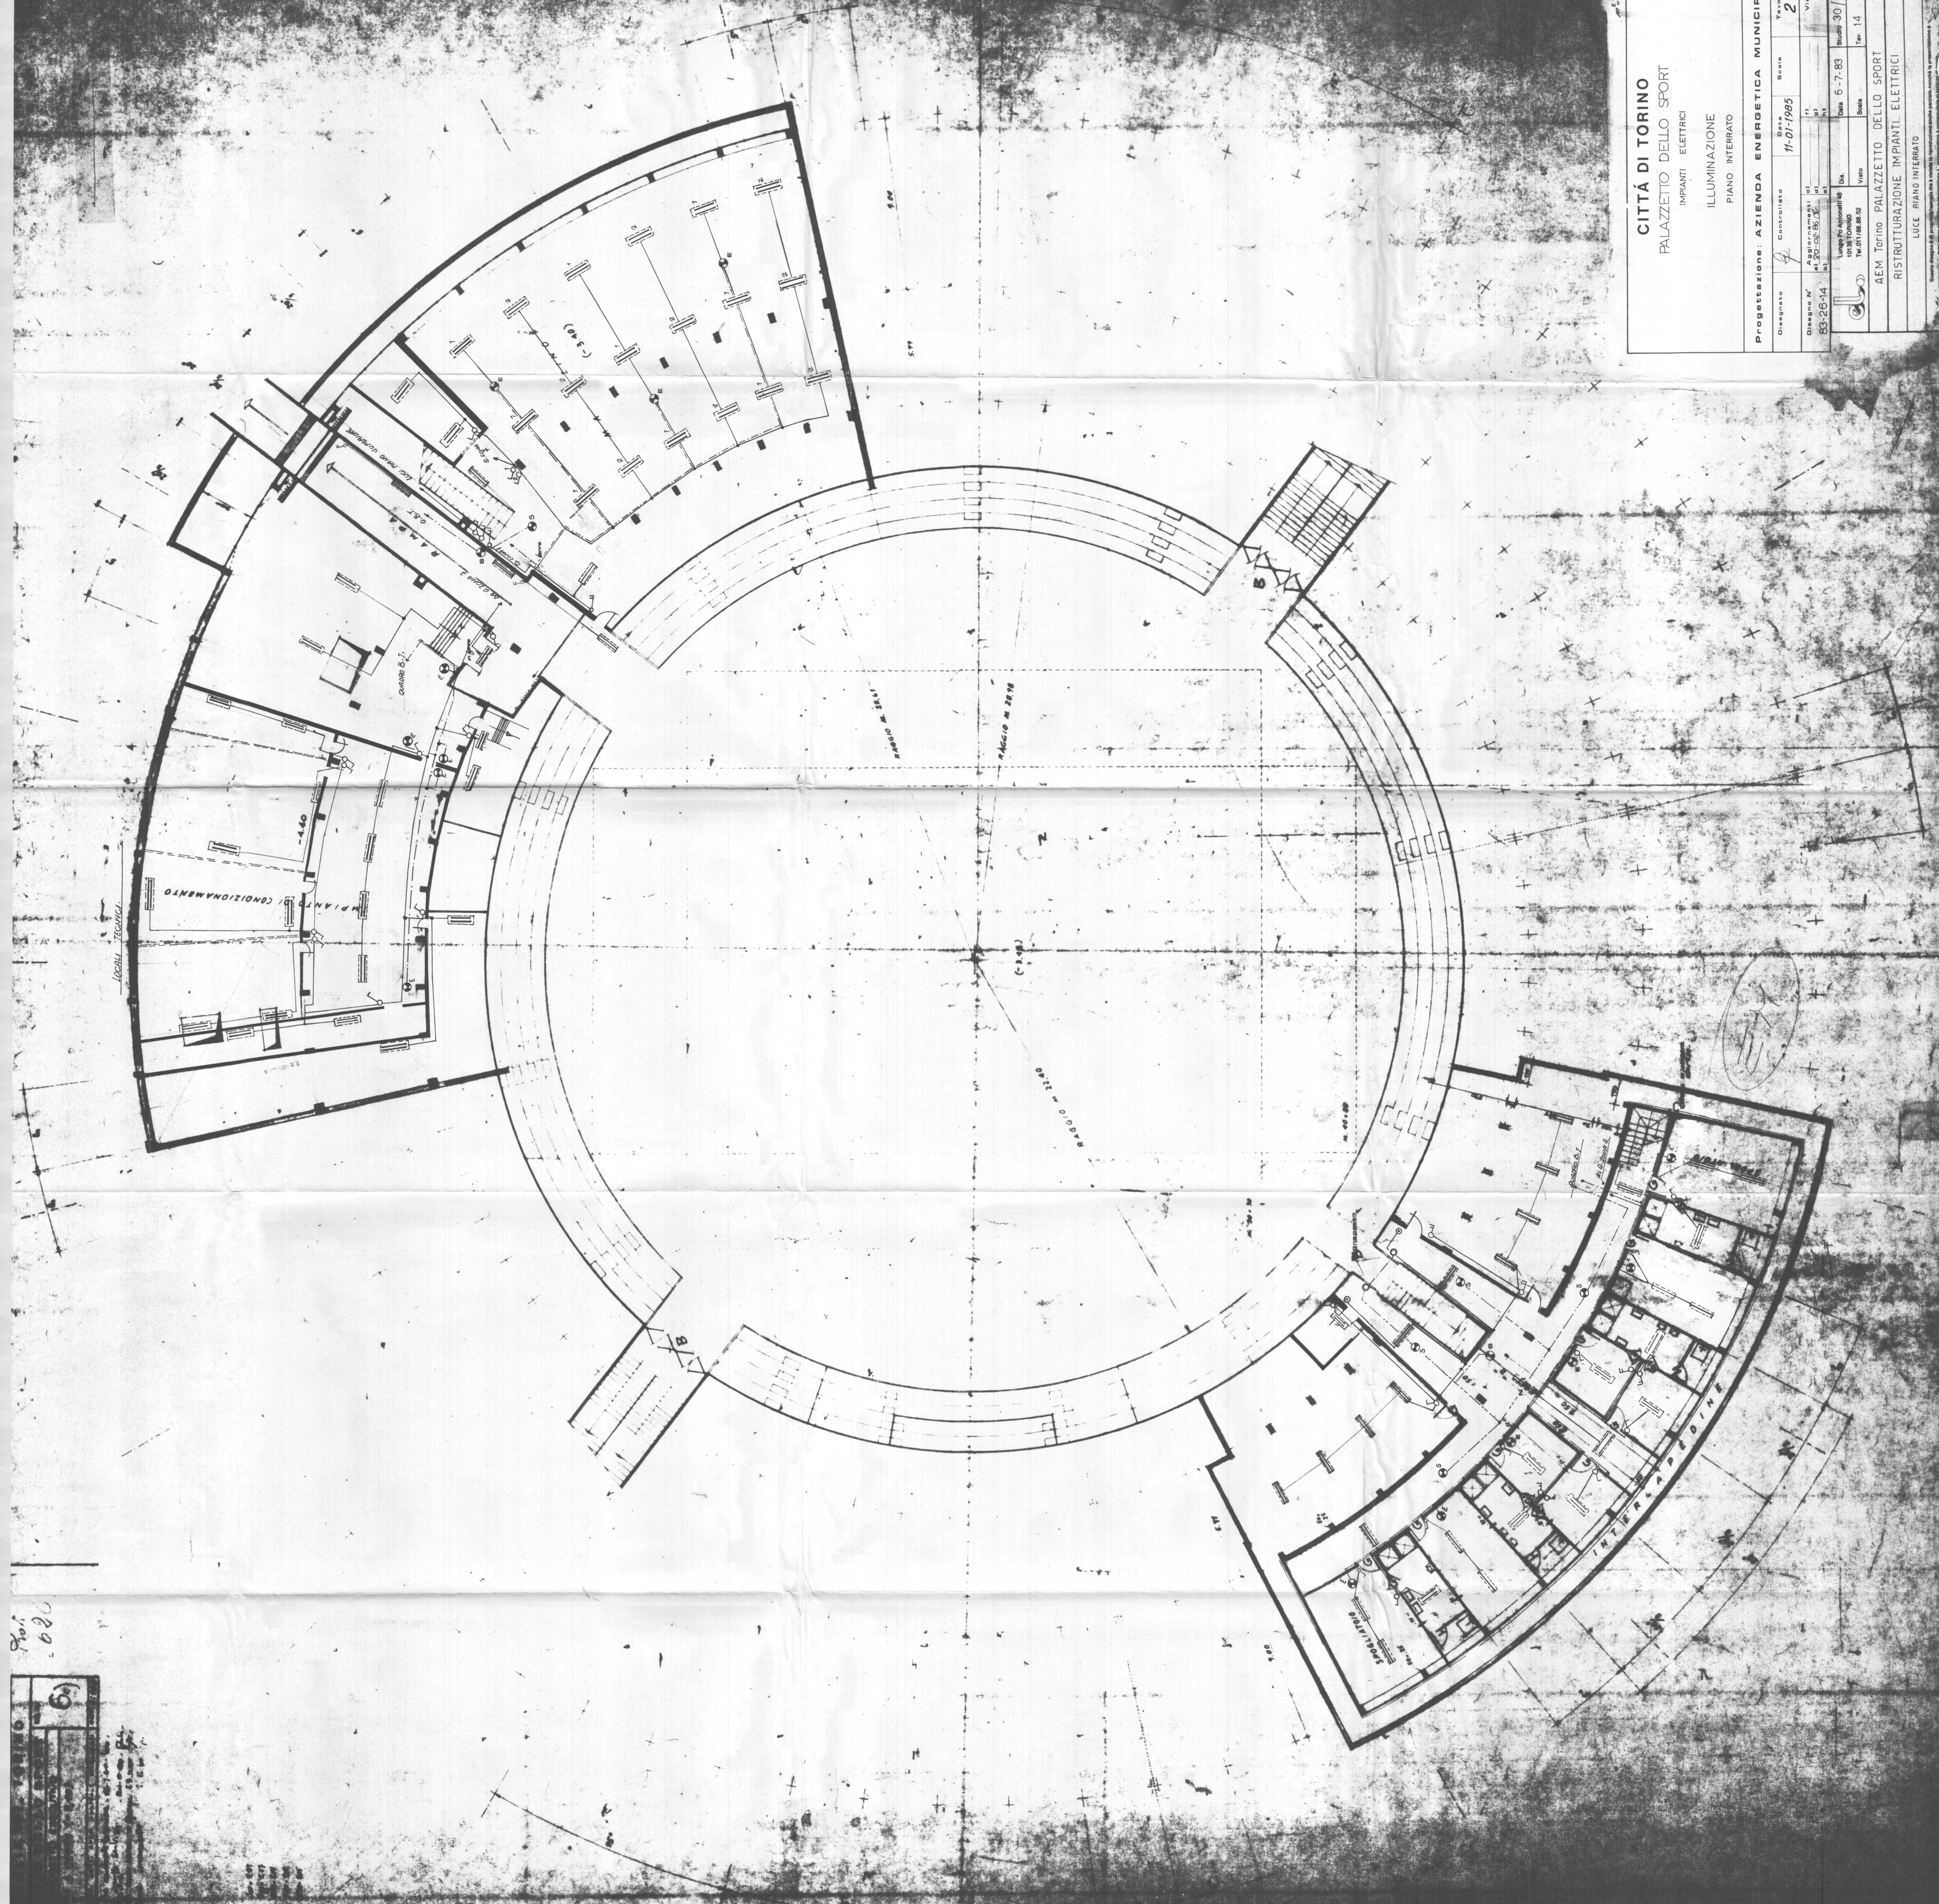

Prof. 680
6)