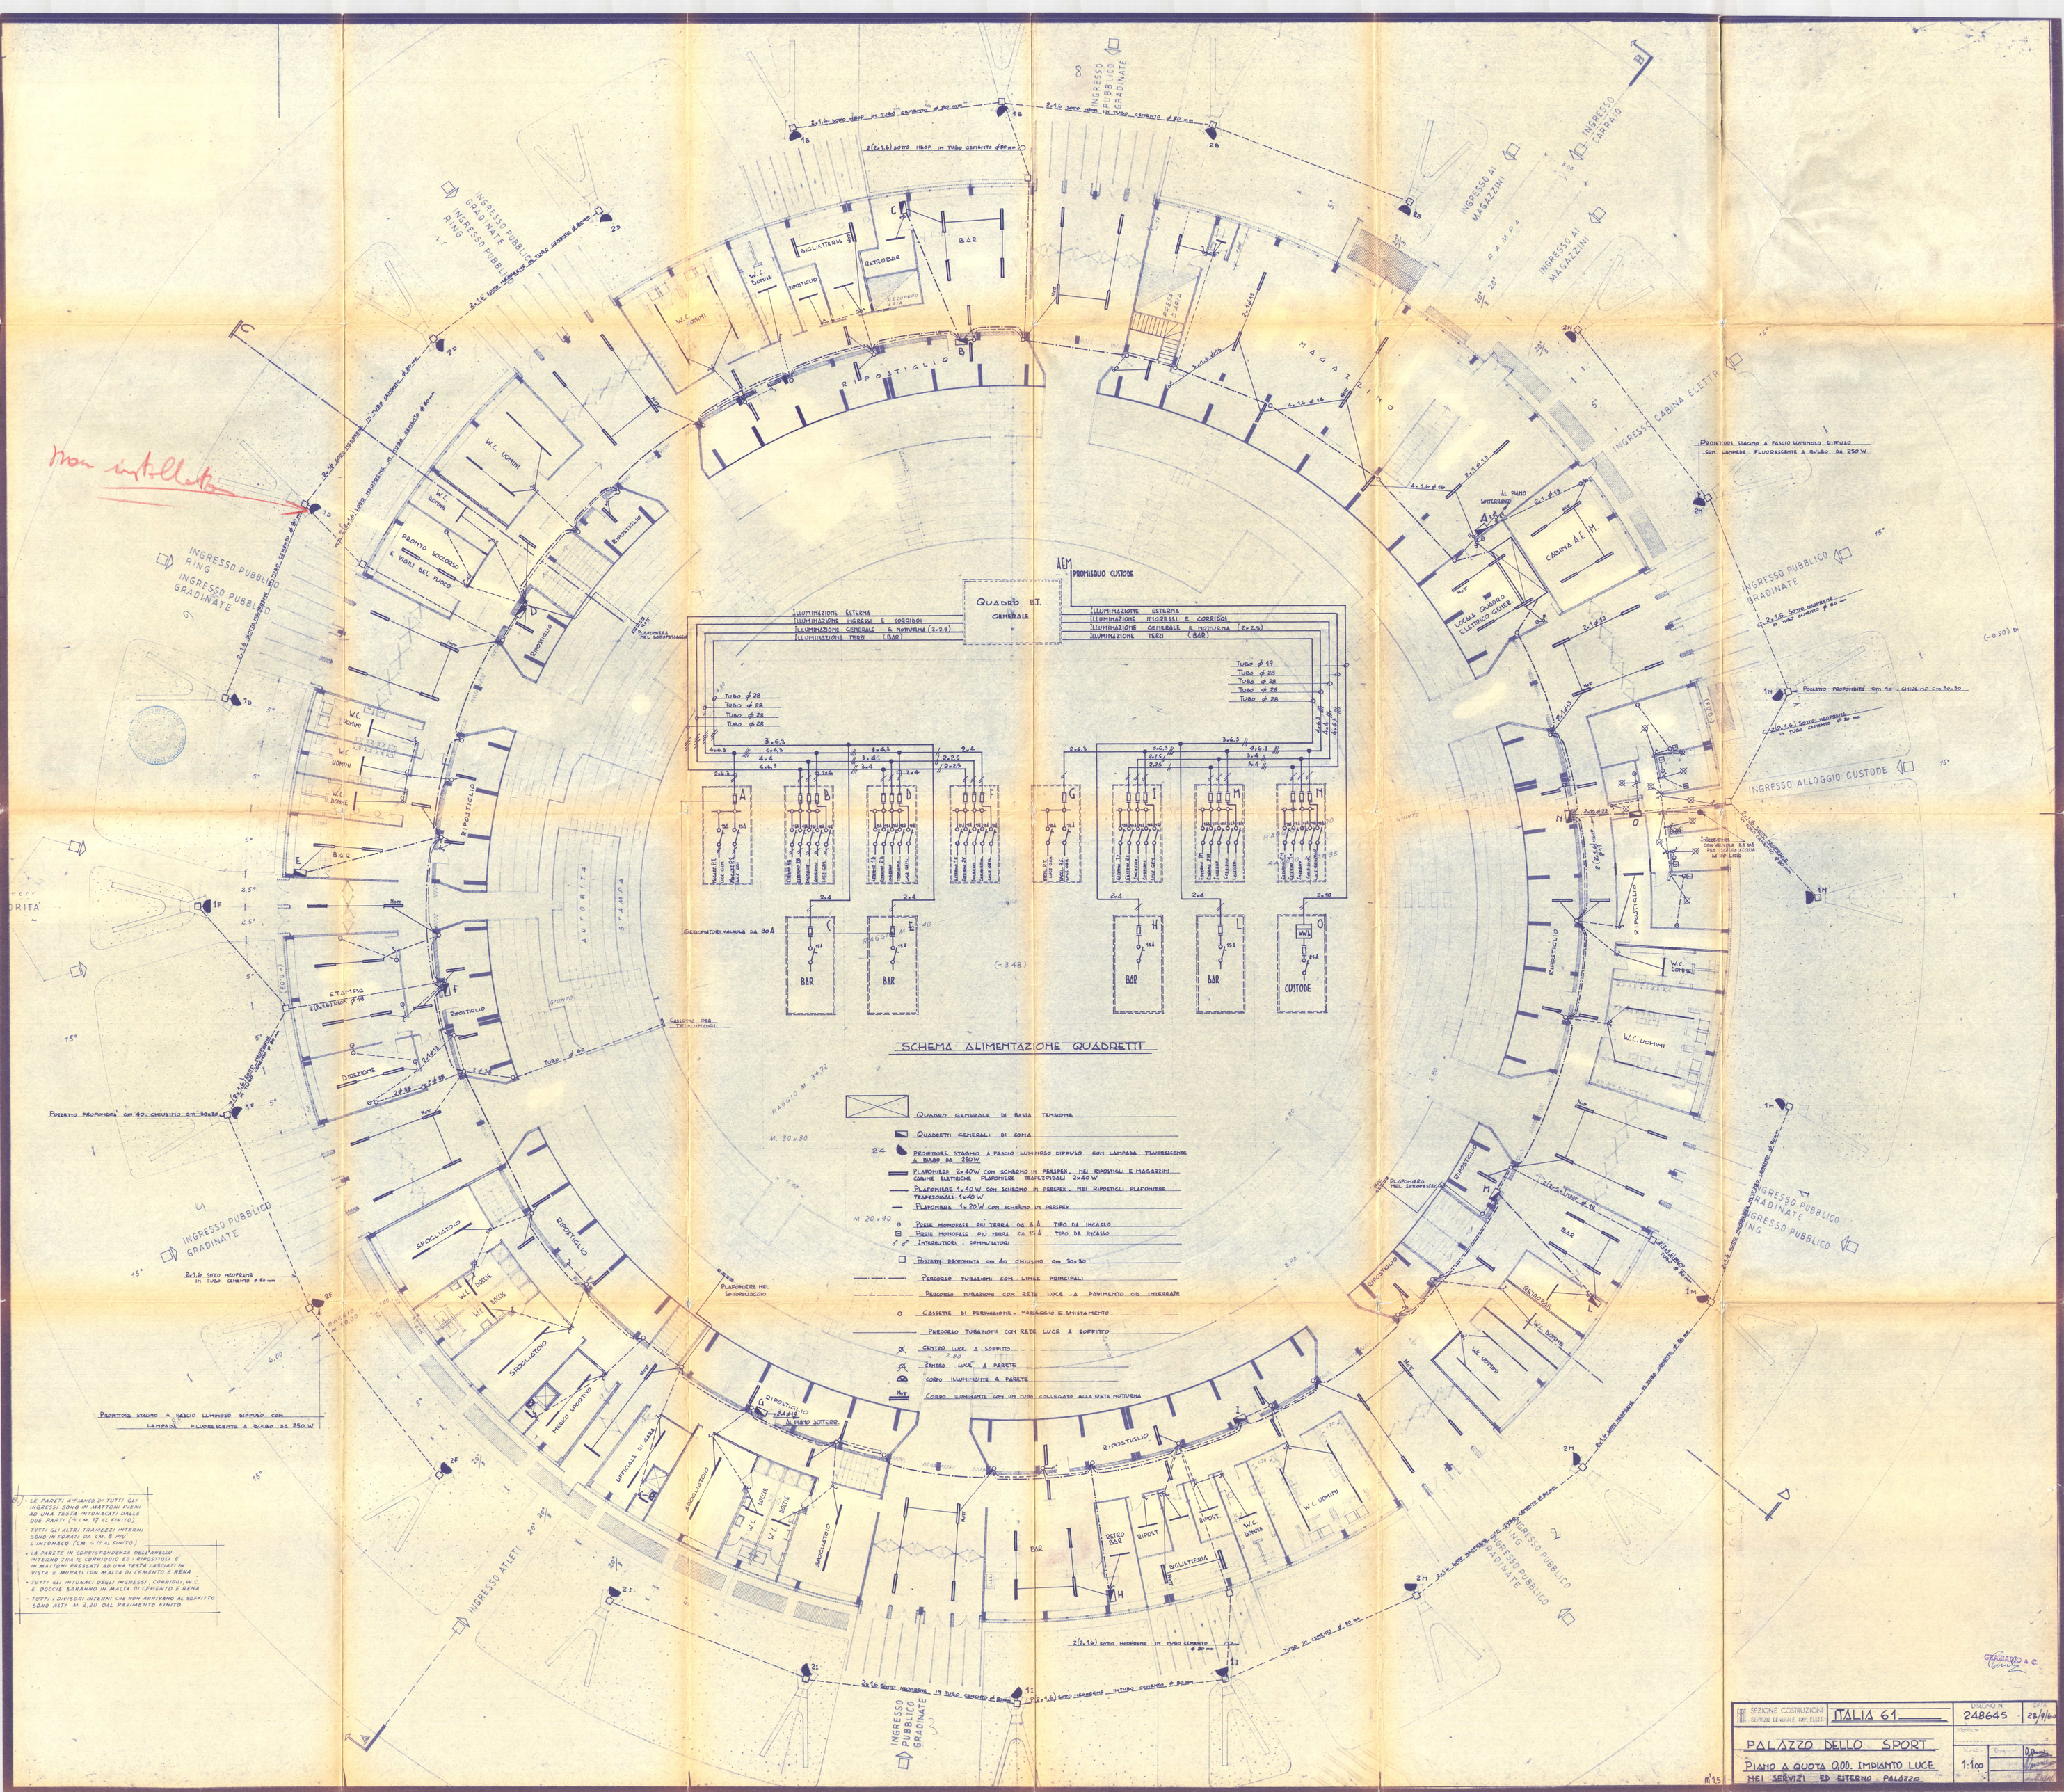

- LE PARETI A FIANCO DI TUTTI GLI INGRESSI SONO IN MATTONI PIENI AD UNA TESTA INTONACATI DALLE DUE PARTI (+ CM. 17 AL FINITO)
- TUTTI GLI ALTRI TRAMEZZI INTERNI SONO IN FORATI DA CM. 8 PIÙ L'INTONACO (CM. + 11 AL FINITO)
- LA PARETE IN CORRISPONDENZA DELL'ANELLO INTERNO TRA IL CORRIDOIO ED I RIPOSTIGLI E IN MATTONI PRESSATI AD UNA TESTA LASCIATI IN VISTA E MURATI CON MALTA DI CEMENTO E RENA
- TUTTI GLI INTONACI DEGLI INGRESSI, CORRIDOI, W.C. E DOCCIE SARANNO IN MALTA DI CEMENTO E RENA
- TUTTI I DIVISORI INTERNI CHE NON ARRIVANO AL SOFFITTO SONO ALTI M. 2,20 DAL PAVIMENTO FINITO

SEZIONE COSTRUZIONI SERVIZIO CENTRALE IMP. ELETT.	ITALIA 61	DISEGNO N. 248645	DATA 28/9/60
PALAZZO DELLO SPORT		Modifiche	
PIANO A QUOTA 0,00. IMPIANTO LUCE NEI SERVIZI ED ESTERNO PALAZZO		SCALE 1:100	Disegno