CITTA' DI TORINO

OPERE DI RIQUALIFICAZIONE FUNZIONALE E TECNOLOGICA DEL PALAZZETTO DELLO SPORT "RUFFINI"

INTERVENTI DI COMPLETAMENTO

PROGETTO ARCHITETTONICO

dott. arch. GIANCARLO PAVONI — ARTECH STUDIO - Torino, via Vittorio Amedeo II n.21
dott. ing. Remo Mendolicchio
dott. arch. Stefano Freghieri

PROGETTO IMPIANTI TECNOLOGICI E OPERE IN C.A.

termici e di trattamento aria, di raffrescamento e ventilazione forzata, elettrici e speciali, di illuminazione, idrosanitari, antincendio e sicurezza

dott. ing. GIANCARLO GRAMONI — CYD - Torino, c.so Re Umberto n.129

CYD Studio d'Ingegneria di
dott. ing. GIANCARLO GRAMONI
Corso Re Umberto 129 — 10128 Torino
Tel. 011/318.67.10 Fax 011/316.41.61
email:studycyd@tin.it P. Iva 07267540016

PROGETTO ESECUTIVO

A - 1.13 - IMPIANTO TVCC

PIANTA PIANO GRADINATE (+4.48)

disegno	scala	data
19/A	1:200	LUGLIO 2004

Visto il responsabile del procedimento dirigente del settore impianti sportivi
dott. ing. GIANCARLO REVELCHIONE

[redacted]

I.S.T.EL. snc di ROMANO S. & C.
Via S. Botticelli 26/D — 10154 Torino
Tel. 011/205.24.71 011/205.29.00
email: istel_torino@libero.it

DESCRIZIONE DELLE OPERE

IMPIANTO TVCC COMPLETO CON LA FORNITURA IN OPERA DI N°4 TELECAMERE SPEED DOME E PREDISPOSIZIONE CON TUBAZIONE PER FM E SEGNALI PER LE ALTRE. COLLEGAMENTO CON CAVO RG59 ALLA CENTRALE DA FORNIRE E POSARE IN CONTROL ROOM E ALIMENTAZIONE 220V PARTENTE DA QP COLLEGAMENTO TRA LA CENTRALE E LE TVCC NELLA CORONA CON CAVO RS485 SCHERMATO

LEGENDA

	TELECAMERA A CIRCUITO CHIUSO (PREDISPOSIZIONE PUNTO DI ALIMENTAZIONE FM E SEGNALE)
	CENTRALE DI COMANDO E CONTROLLO
	TELECAMERA TIPO SPEED DOME MOTORIZZATA CON ANGOLO DI ROTAZIONE DI 360°
	TUBAZIONE IN PVC 25/32mm
	BOX IN PVC DA INCASSO IP55
	ATTESTAZIONE ALLA DORSALE IMPIANTI SPECIALI
	TUBAZIONE IN PVC ø50mm PER PASSAGGIO CAVI DI ALIMENTAZIONE E CAVI DI SEGNALE

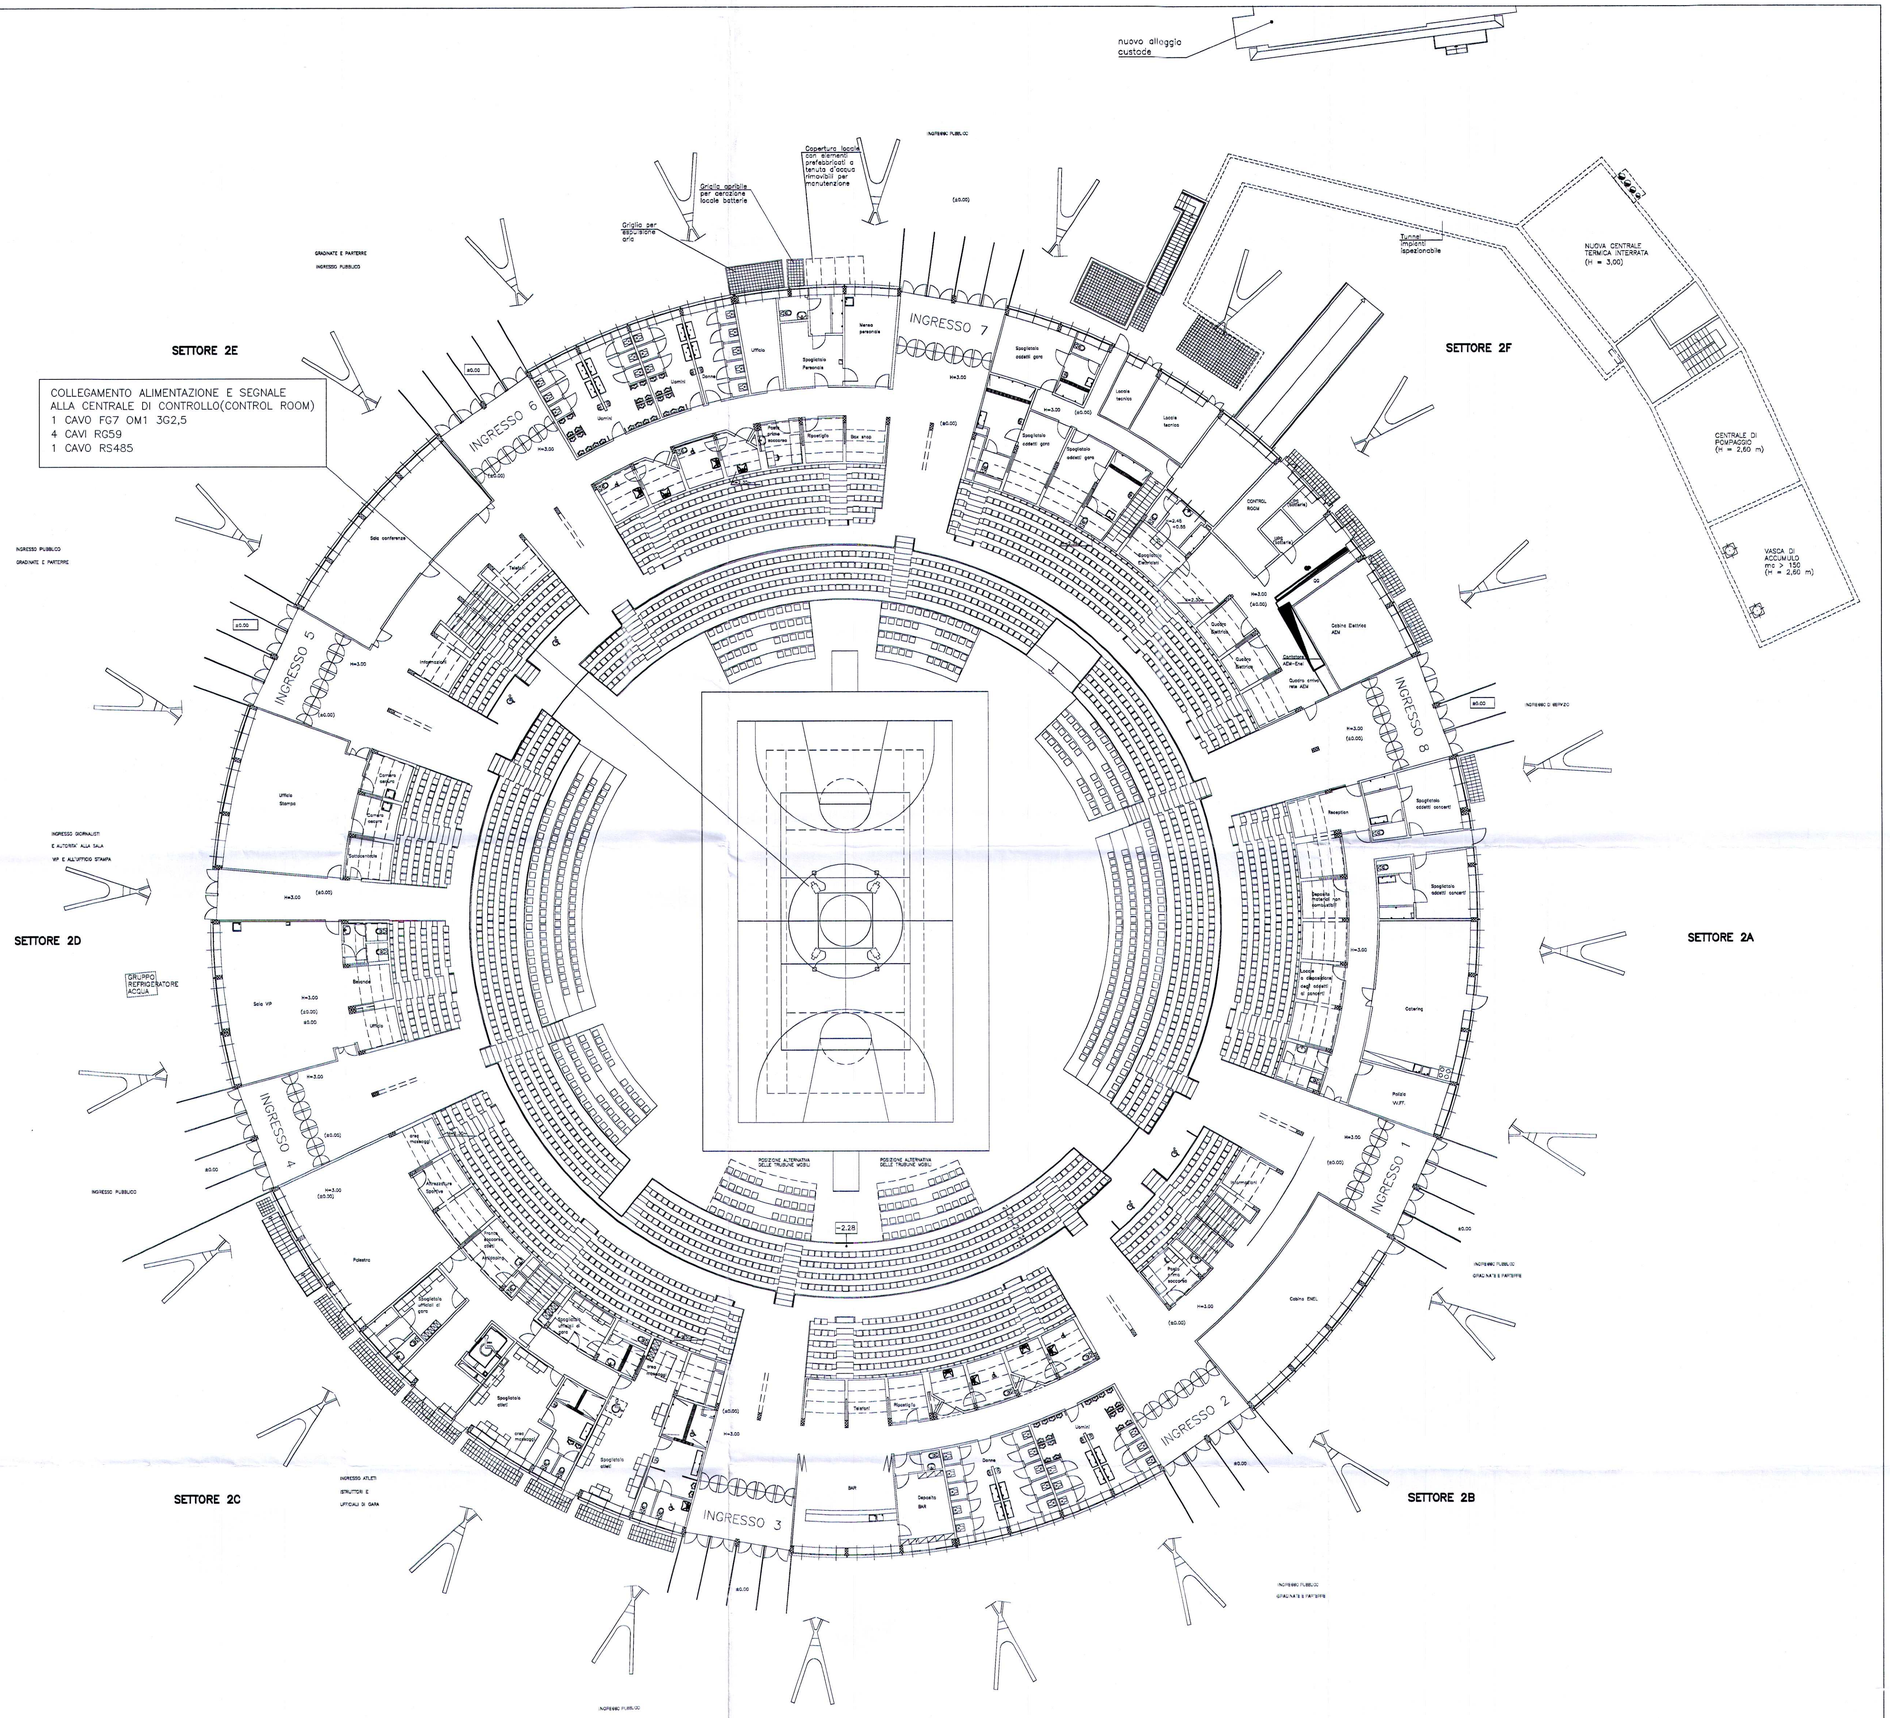
COLLEGAMENTO ALIMENTAZIONE E SEGNALE
ALLA CENTRALE DI CONTROLLO(CONTROL ROOM)
1 CAVO FG7 OM1 3G2,5
4 CAVI RG59
1 CAVO RS485
SETTORE 2E
SETTORE 2F
SETTORE 2D
SETTORE 2A
SETTORE 2C
SETTORE 2B
INGRESSO 1
INGRESSO 2
INGRESSO 3
INGRESSO 4
INGRESSO 5
INGRESSO 6
INGRESSO 7
INGRESSO 8
NUOVA CENTRALE TERMICA INTERRATA (H = 3,00)
CENTRALE DI POMPAGGIO (H = 2,60 m)
VASCA DI ACCUMULO mc > 150 (H = 2,60 m)
nuovo alloggio custode
CONTROL ROOM
Cabina Elettrica ACM
Cabina ENEL
Palestra
Ufficio Stampa
Sala conferenze
Sala VIP
Balconi
Ufficio
Reception
Catering
Spogliatoio atleti
