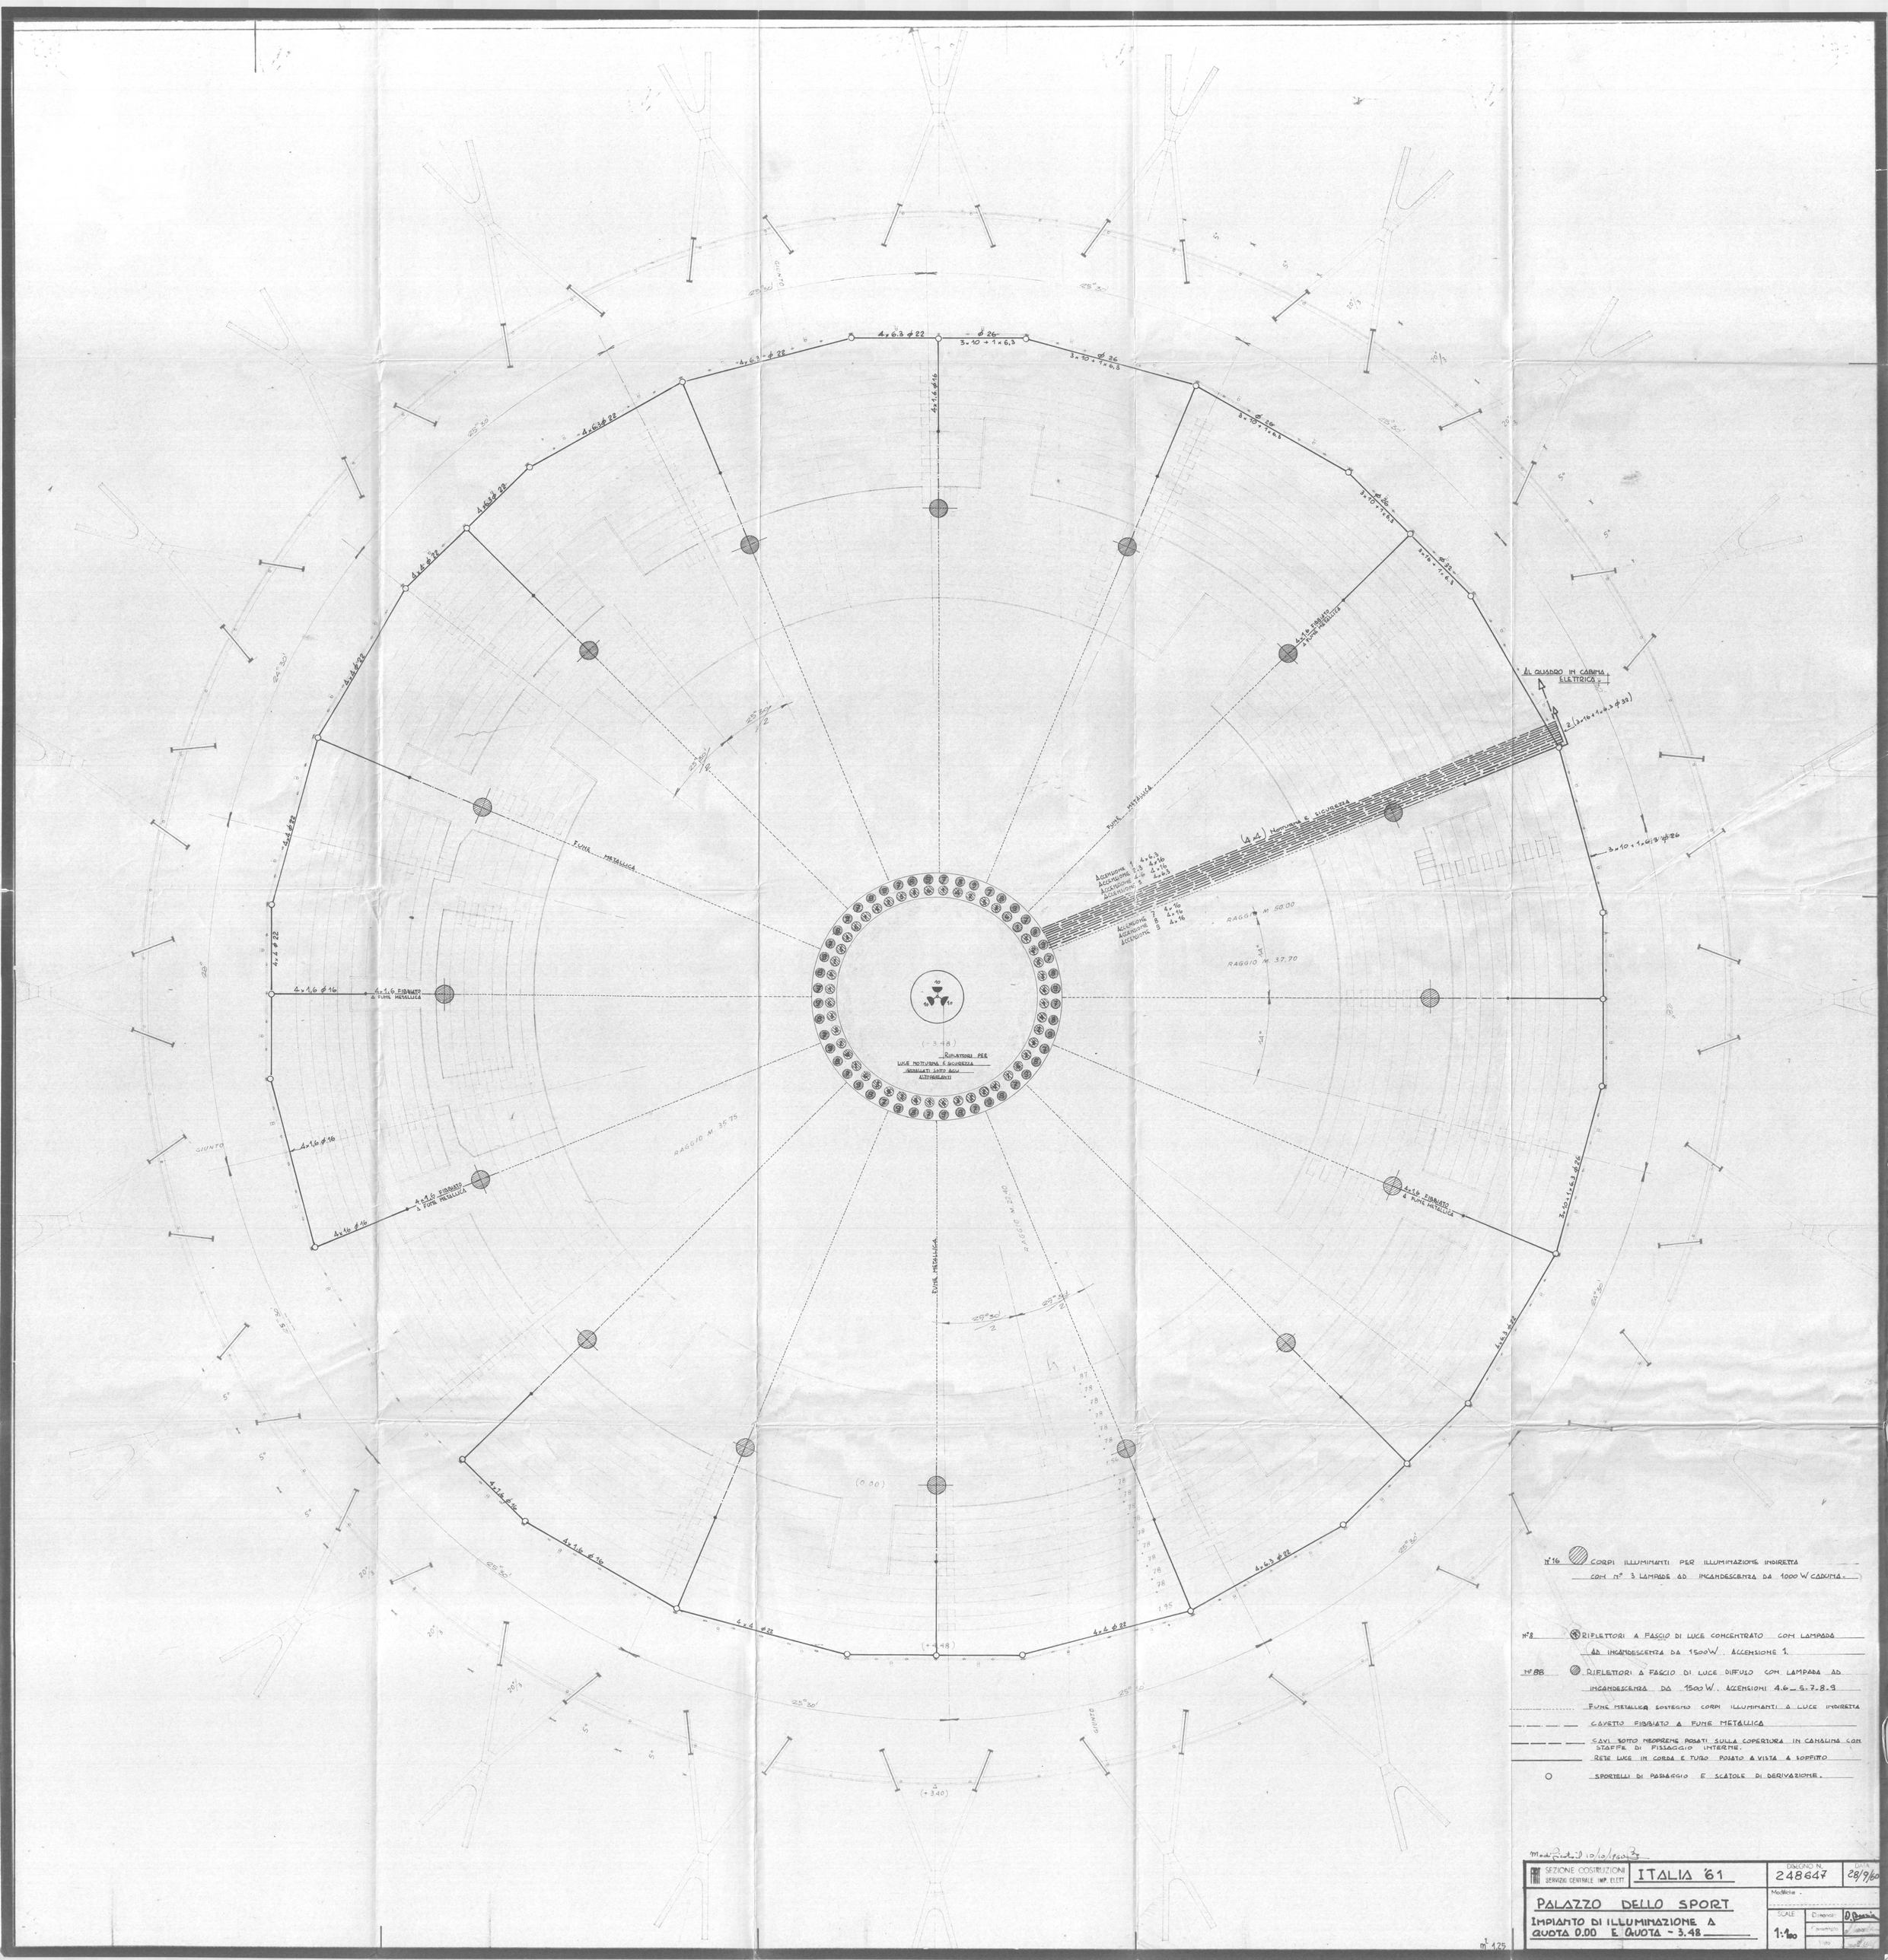

N°16 CORPI ILLUMINANTI PER ILLUMINAZIONE INDIRETTA CON N° 3 LAMPADE AD INCANDESCENZA DA 1000 W CADUNA.

N°8 RIFLETTORI A FASCIO DI LUCE CONCENTRATO CON LAMPADA AD INCANDESCENZA DA 1500 W. ACCENSIONE 1.

N°88 RIFLETTORI A FASCIO DI LUCE DIFFUSO CON LAMPADA AD INCANDESCENZA DA 1500 W. ACCENSIONI 4.6 – 5.7.8.9

FUNE METALLICA SOSTEGNO CORPI ILLUMINANTI A LUCE INDIRETTA

CAVETTO FIBBIATO A FUNE METALLICA

CAVI SOTTO NEOPRENE POSATI SULLA COPERTURA IN CANALINA CON STAFFE DI FISSAGGIO INTERNE.

RETE LUCE IN CORDA E TUBO POSATO A VISTA A SOFFITTO

SPORTELLI DI PASSAGGIO E SCATOLE DI DERIVAZIONE.

Modificato il 10/10/1960

SEZIONE COSTRUZIONI SERVIZIO CENTRALE IMP. ELETT.	ITALIA '61	DISEGNO N. 248647	DATA 28/9/60
PALAZZO DELLO SPORT IMPIANTO DI ILLUMINAZIONE A QUOTA 0.00 E QUOTA – 3.48		Modifiche	
		SCALE 1:100	Disegnato D. Bassi Controllato Visto

m² 1.25