


SEZIONE DEL PALAZZO - SCALA 1:100

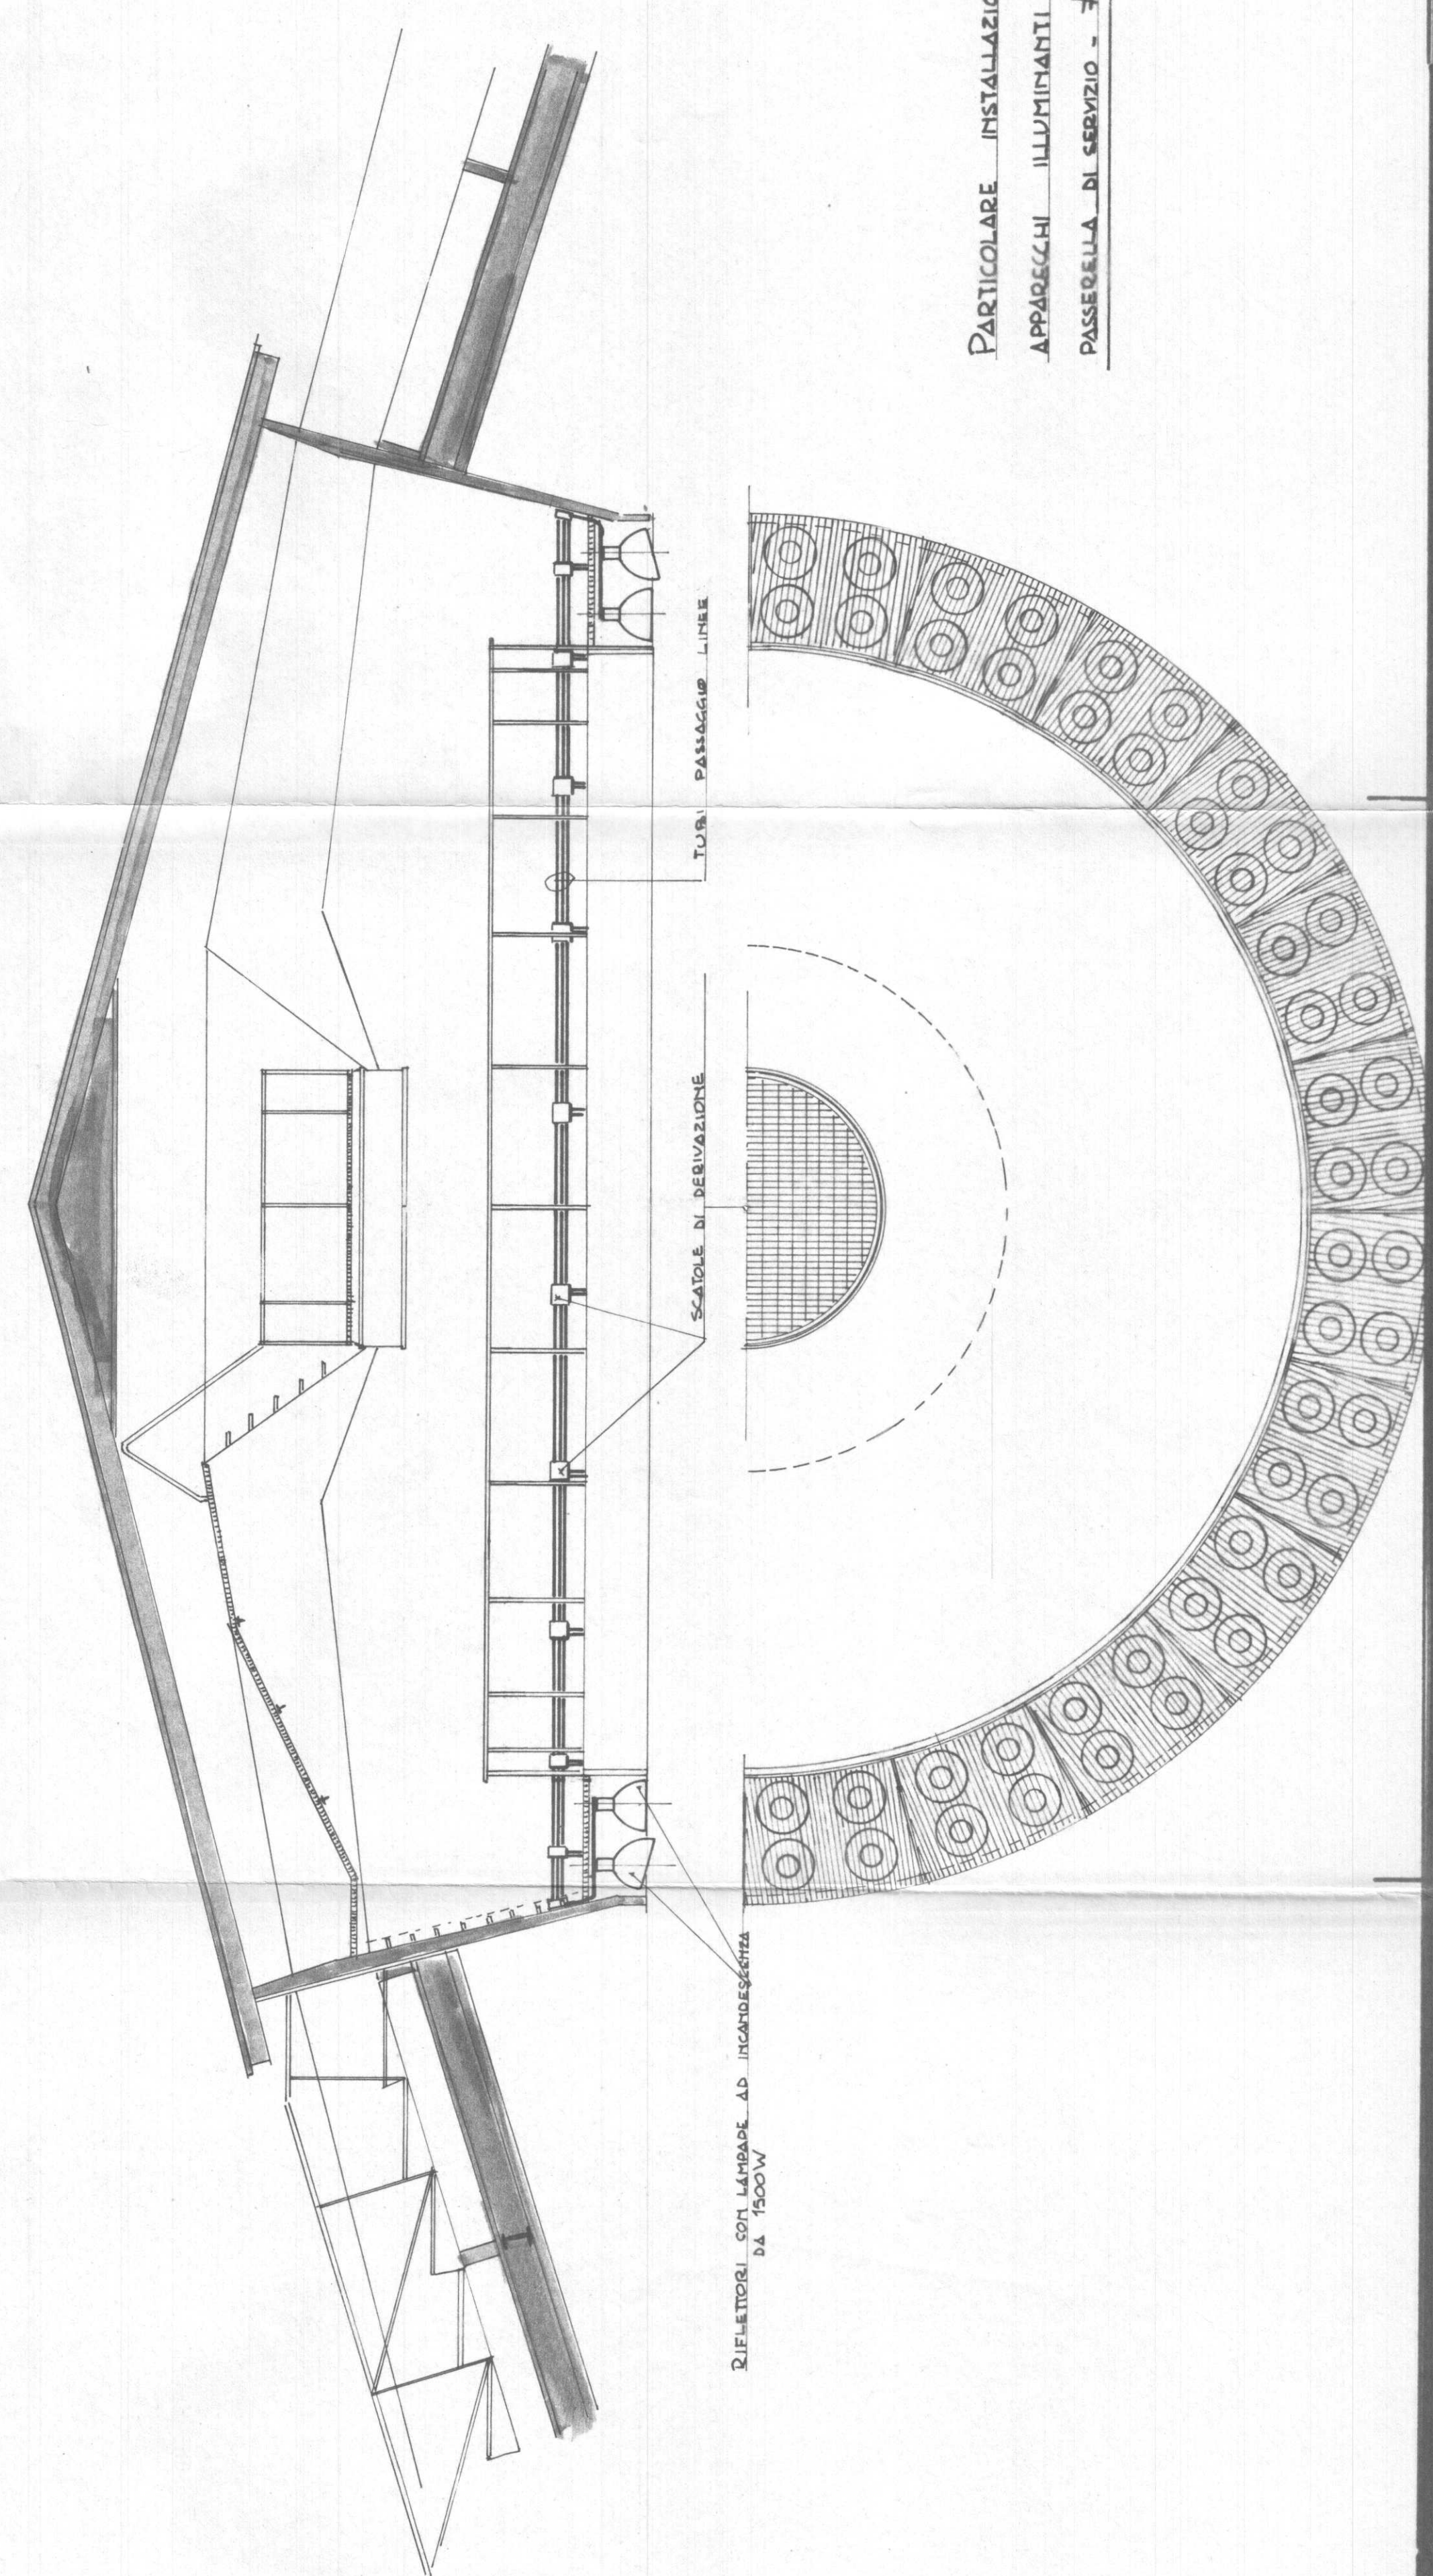

PARTICOLARE INSTALLAZIONE APPARECCHI ILLUMINANTI NELLA PASSEGGIA DI SERVIZIO - # 1:50

M. P. S. 10/10/1960 P. S.

248 648 28/1/60

ITALIA '61

PALAZZO DELLO SPORT

IMPIANTO. LUCE. SEZIONI

1:100

1:50

11 070