



INTERVENTI DI COMPLETAMENTO  
PERIZIA SUPPLETTIVA E DI VARIANTE N° 1

PROGETTO ARCHITETTONICO  
dot. arch. GIANCARLO GRAMONI  
dot. arch. Pietro Mendicino  
dot. arch. Stefano Frigolin

ARTECH STUDIO - Torino, via Vittorio Veneto n. 21

PROGETTO IMPIANTI TECNOLOGICI E OPERE IN C.A.

termini e di trattamento sala, di raffrescamento e ventilazione forzata,  
elettrici e speciali, di illuminazione, riscaldamento, antincendio e sicurezza

C.V.O. - Torino, caso Pe Umberto n. 128

C.V.O.

PROGETTO ESECUTIVO  
INTERPRETAZIONE A SERVIZIO DELLA DIFFUSIONE SONORA  
PER IL PALAZZETTO DELLO SPORT  
PARTICOLARE CORONA

Studio d'ingegneria e  
architettura  
dot. Ing. GIANCARLO GRAMONI  
Caso Pe Umberto 128 - 10128 Torino  
Tel. 011/2184040  
Fax 011/2184040  
P.le C.V.O. 128/129/130  
10128 TORINO


disegno 03 scala 1:100 data MARZO 2004

Visto il responsabile del procedimento dirigente dell'azione in materia sportiva  
dot. Ing. GIANCARLO REVELLOHIONE

La responsabilità dell'opera è in carico all'ingegnere architetto e all'ingegnere elettronico.

I.S.T.E.L. snc di ROMANO S. & C.

Via S. Bortolomeo 20/4 - 10154 Torino  
Tel. 011/25224000  
Fax 011/25224001  
Email: [istel@istel.it](mailto:istel@istel.it)

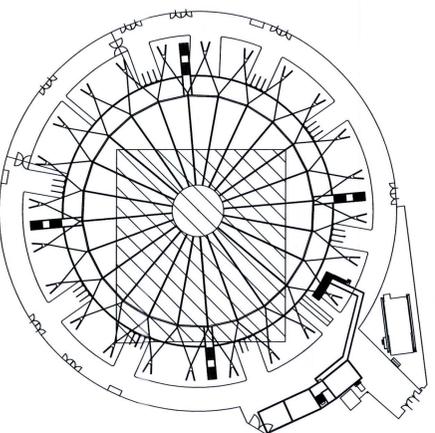

LEGENDA

PRESA CEE INTERBLOCCATA CON FUSIBILI IP55 16A 2P+T

PRESA CEE INTERBLOCCATA CON FUSIBILI IP55 32A 3P+NN+T



16A  
2P+T



32A  
3P+NN+T

LEGENDA

	CORONA MOVIMENTE ASSORBENTE O ASSORBENTE IN ZONA ACQUILA ZONATA
	BOX IN RIVESTIMENTO PER
	TUBO METALLICO ZONATO IN FIBRA (PRESSIONE IN FIBRA LUMINAZIONE ESTERNA)
	TUBO METALLICO ZONATO IN FIBRA (PRESSIONE IN FIBRA LUMINAZIONE TUBO)
	TUBO METALLICO ZONATO IN FIBRA (PRESSIONE IN FIBRA LUMINAZIONE TUBO)
	CANALINA METALLICA ZONATA ACQUILA CON COPERTURA ISOLAZIONE MOVIMENTO ESTERNO LINEA MANUALE
	CANALINA METALLICA ZONATA ACQUILA CON COPERTURA ISOLAZIONE MOVIMENTO ESTERNO LINEA SOLEZZATA

