



N° IN SEQUENZA	DESCRIZIONE	POTENZA APPARECCHIO (kW)	TIP. APPARECCHIO	NOTE


CENTRALE TERMICA E DI CONDIZIONAMENTO

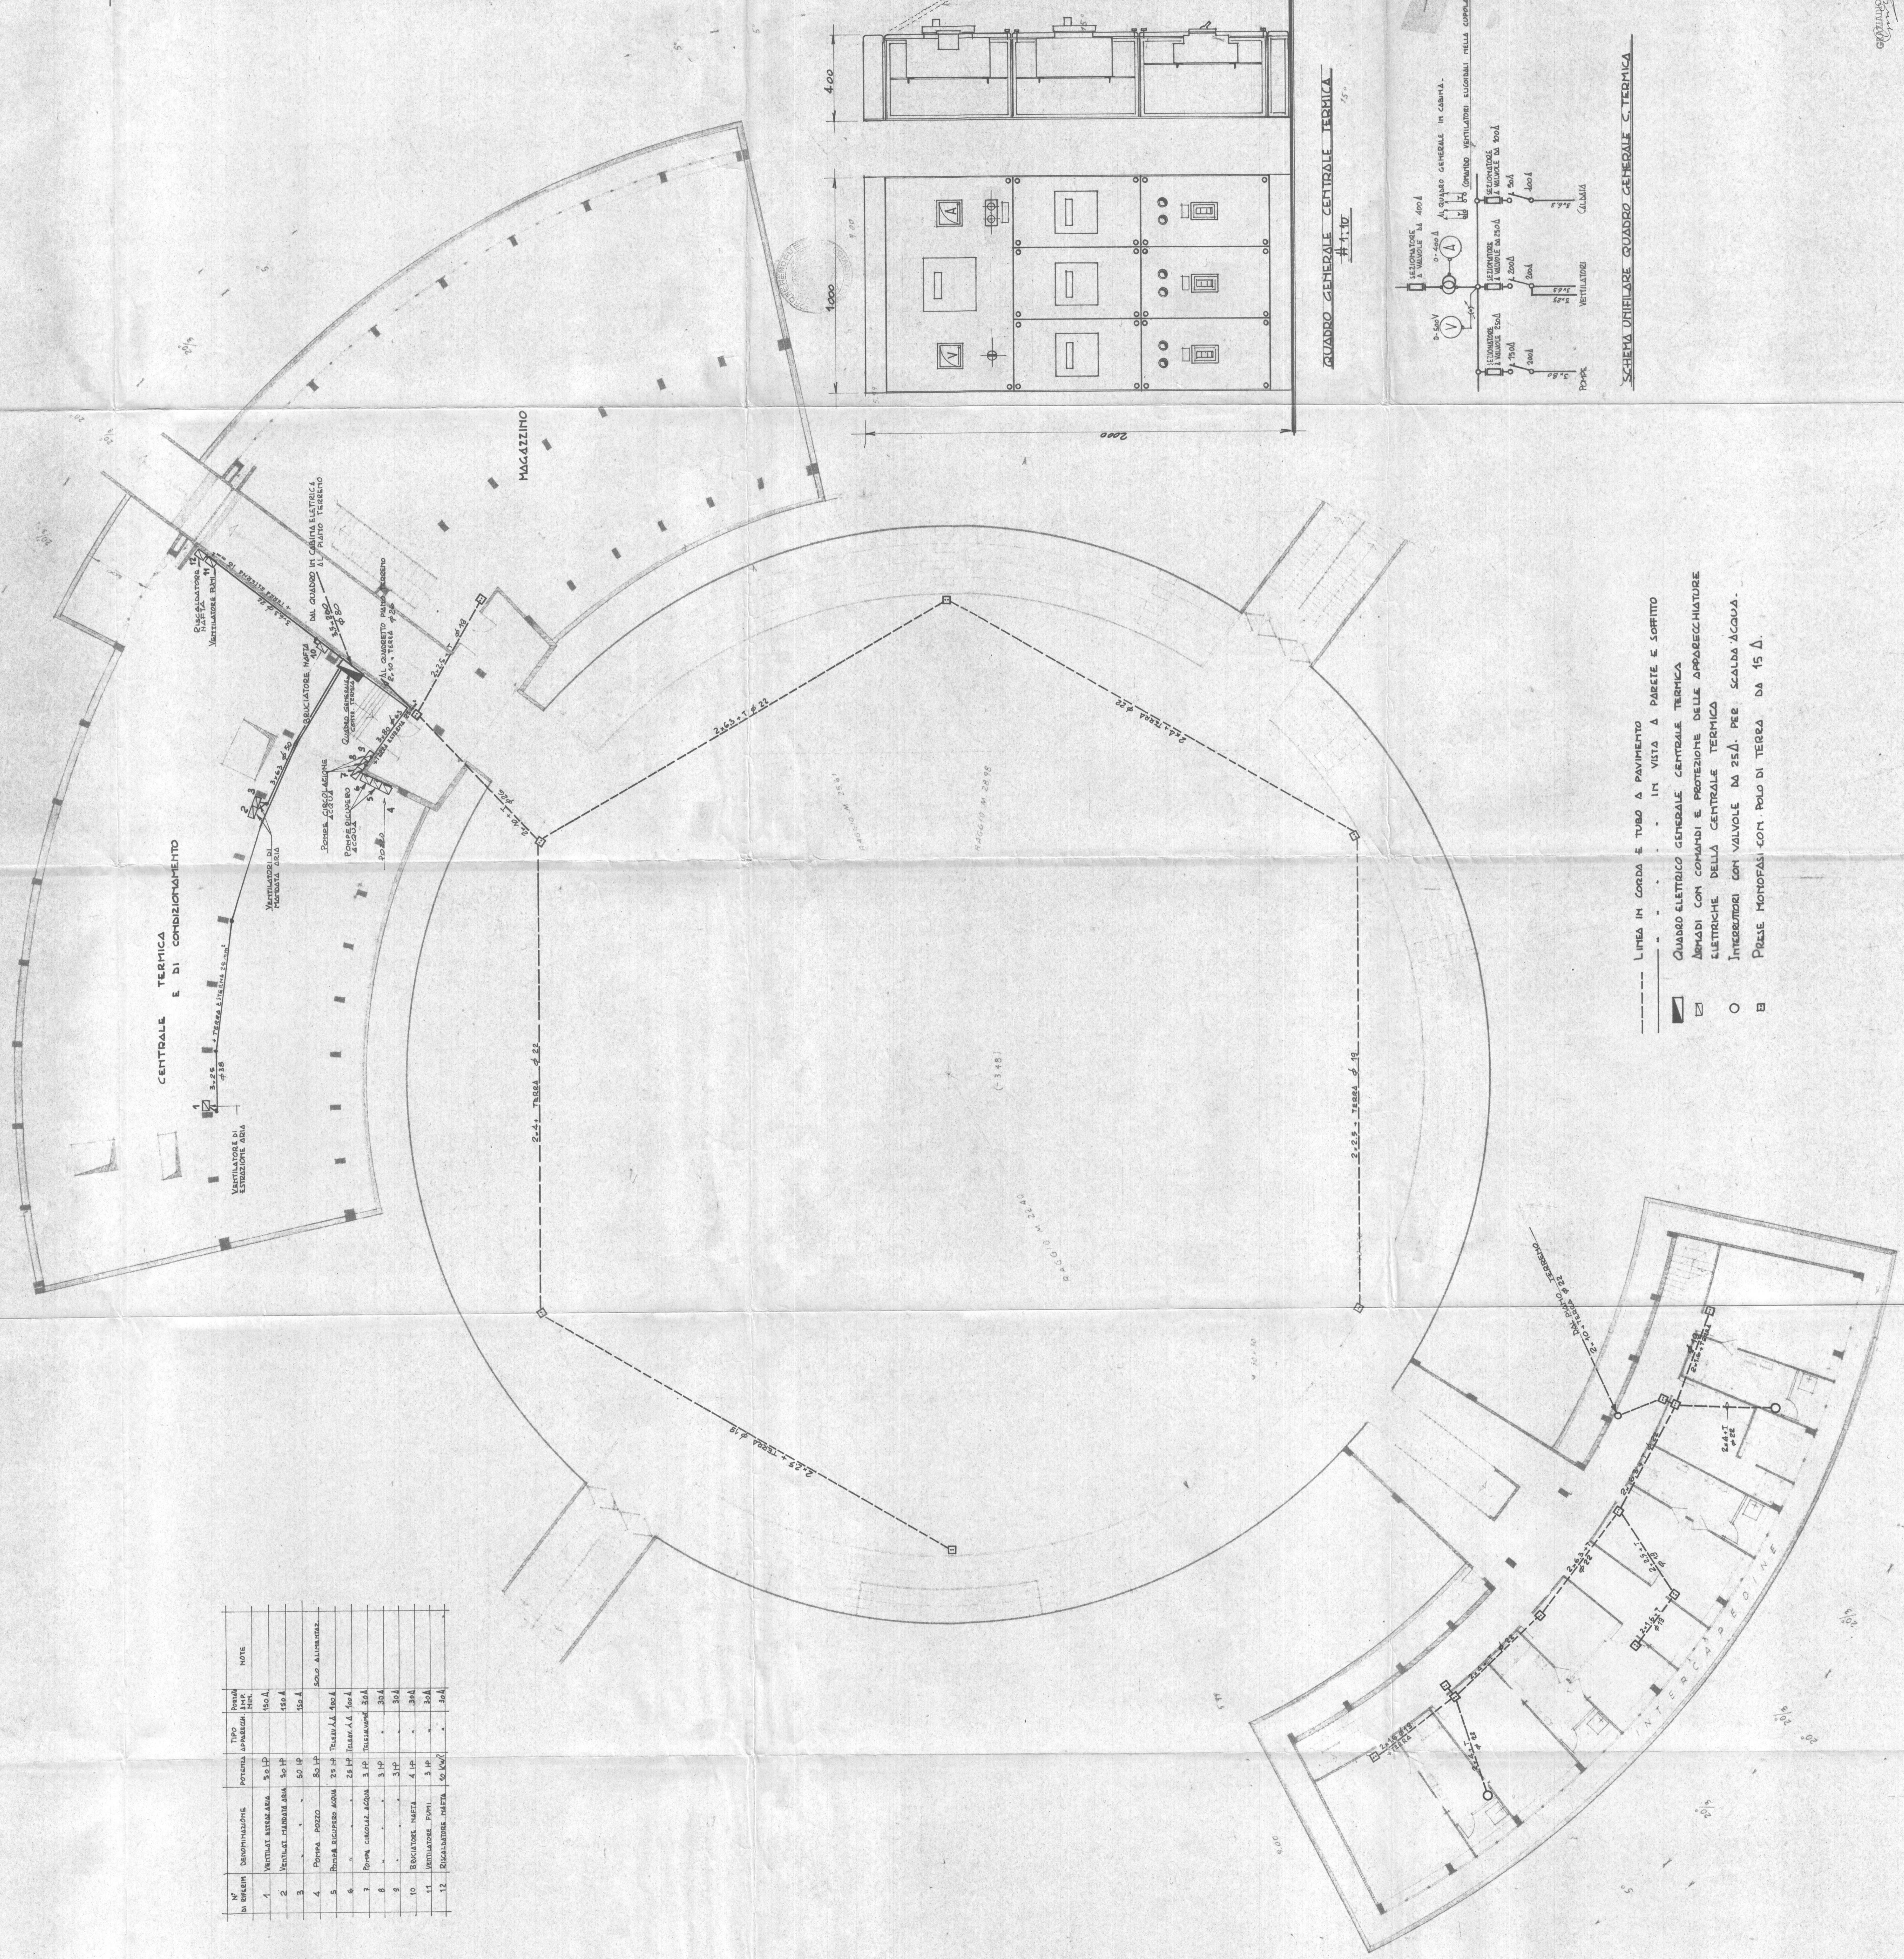

LINEA IN CORDA E TUBO A PAVIMENTO
 IN VISTA A PARETE E SOTTITO
 QUADRO ELETTRICO GENERALE CENTRALE TERMICA
 ARMADI CON COMANDI E PROTEZIONI DELLE APPROPRIETÀ
 ELETTRICHE DELLA CENTRALE TERMICA
 INTERMODI CON VALVOLE DA 25A. PER SCALDA ACQUA.
 PRESE MONOFASI CON POLO DI TERRA DA 15 A.

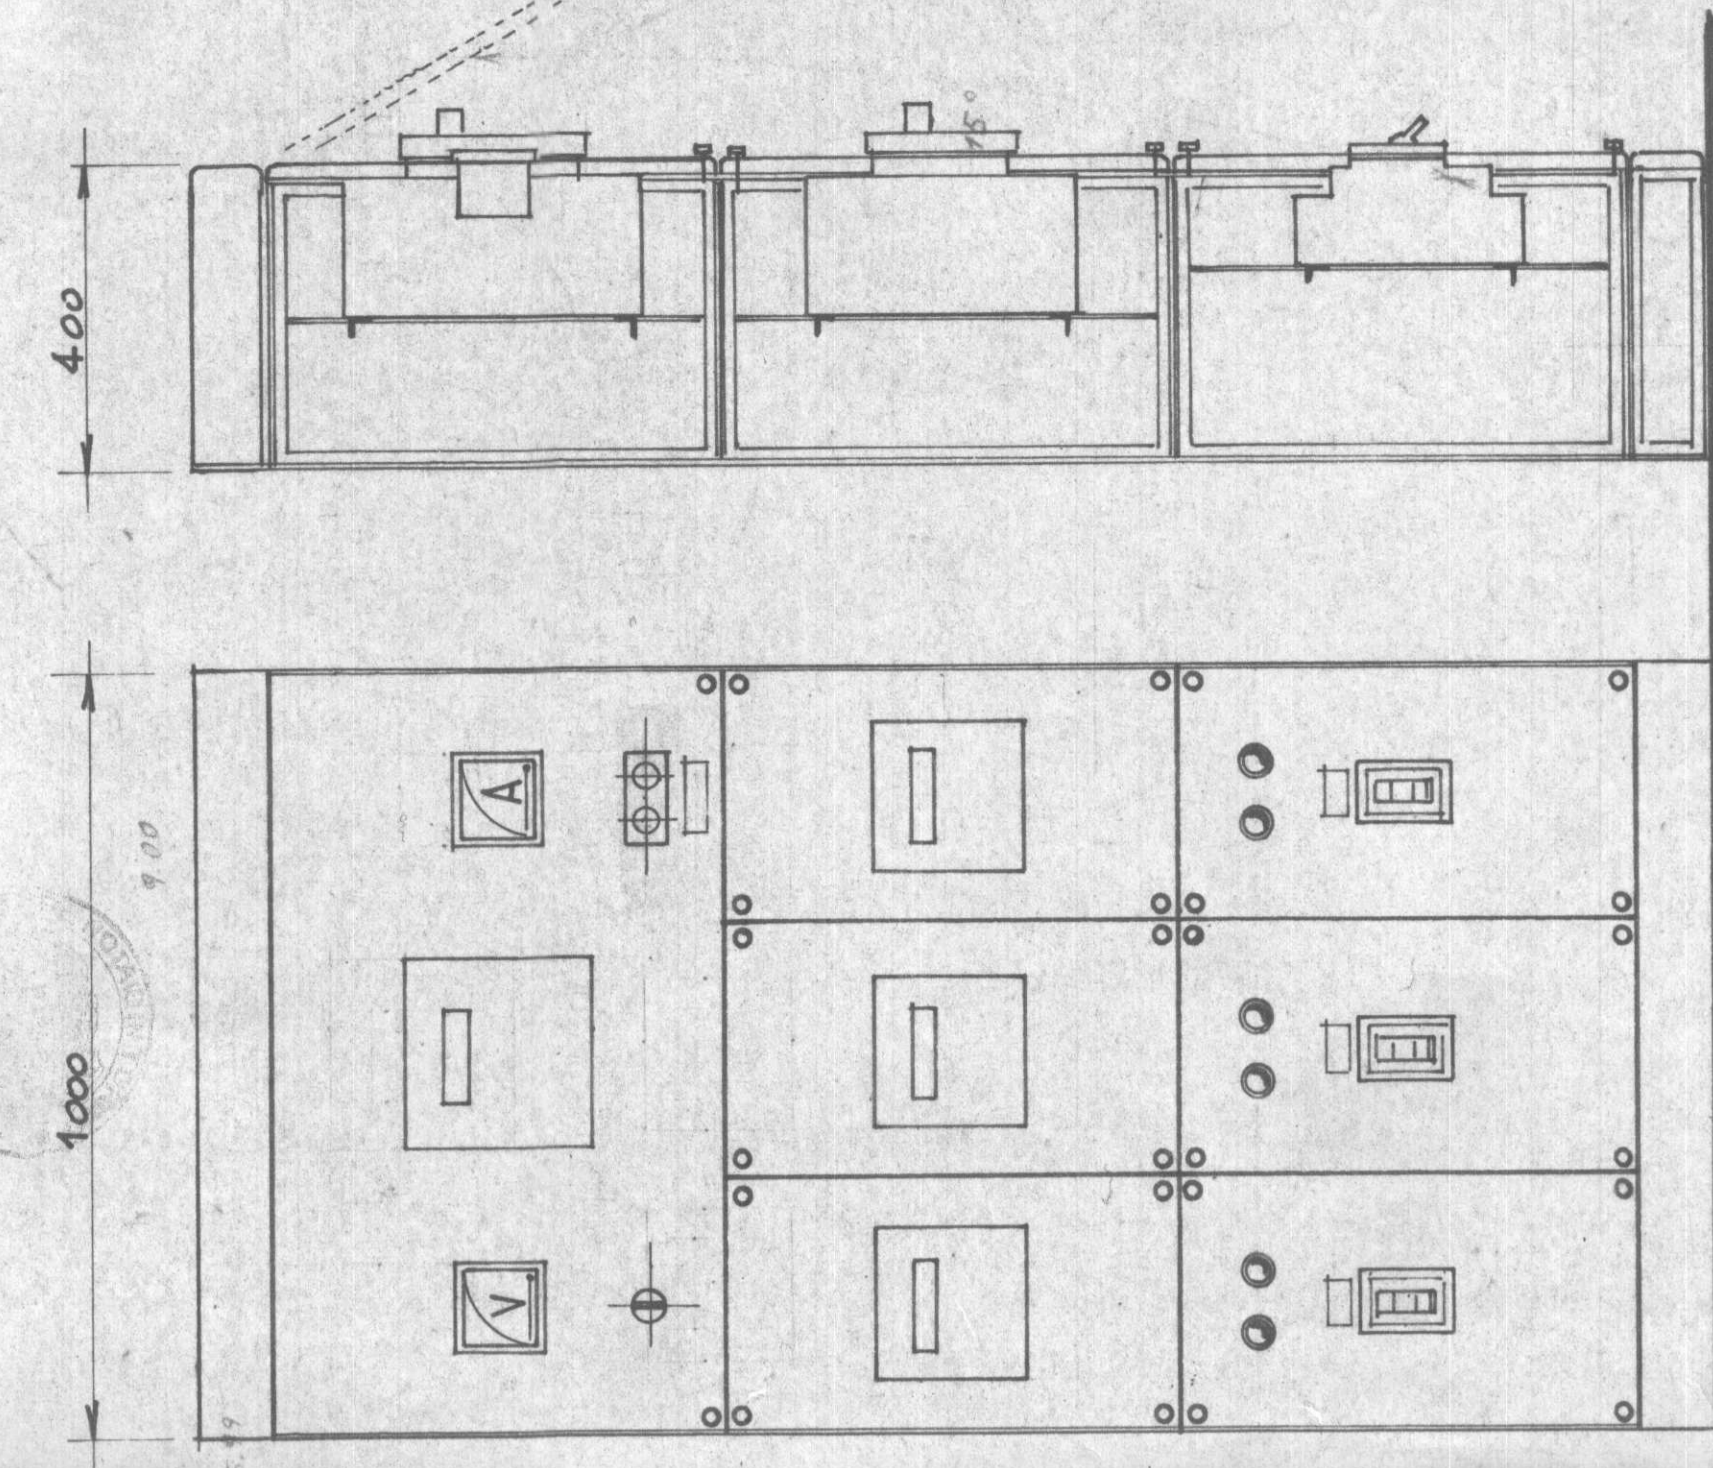

QUADRO GENERALE CENTRALE TERMICA
 # 11.10

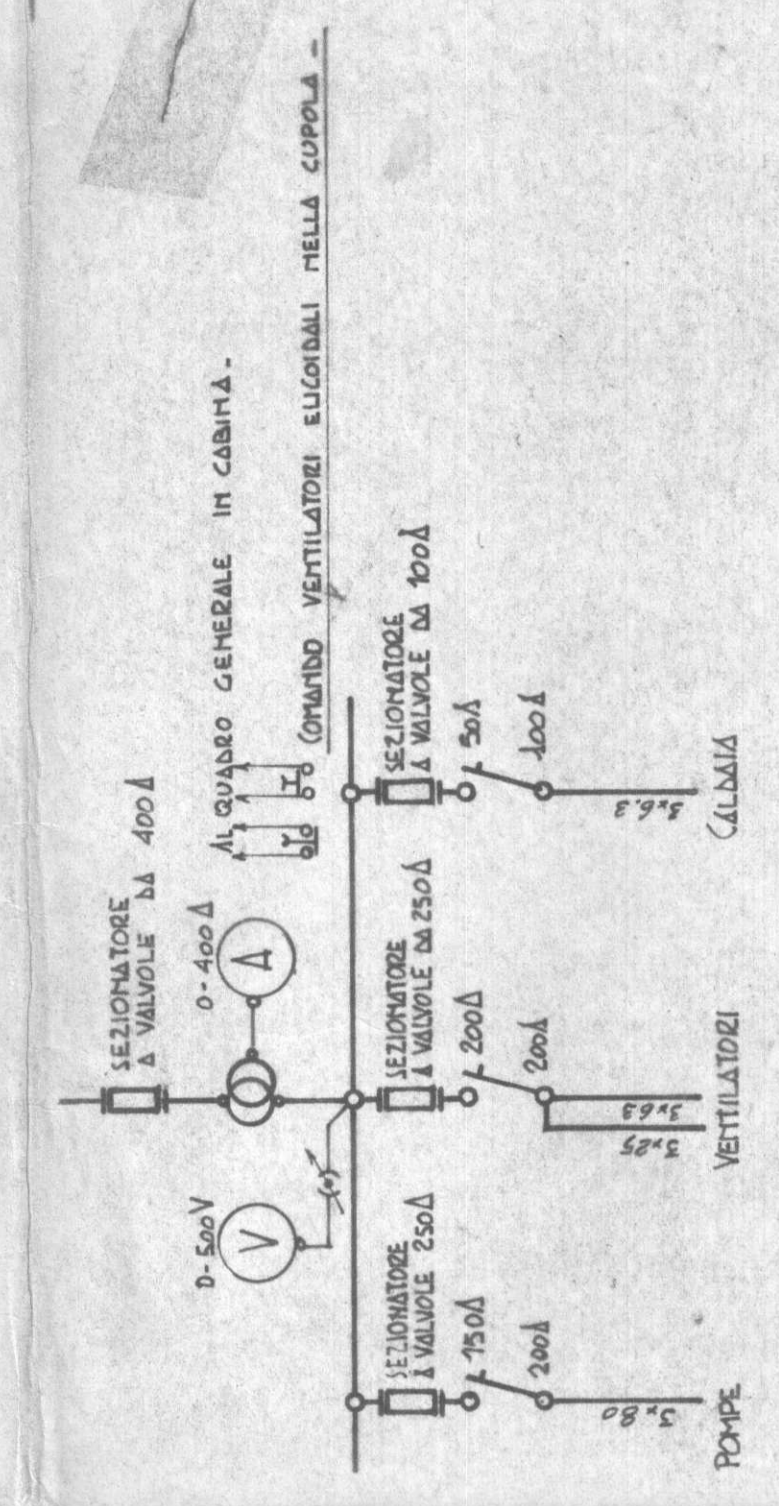

SCHEMA UNITARIARE QUADRO GENERALE C. TERMICA